


- UWAGA:
1. RYSUNKI BRANŻY ARCHYTEKTONICZNEJ ROZPATRYWAĆ ŁĄCZNIE Z OPRACOWANIAMI POZOSTAŁYCH BRANŻ.
 2. INTEGRALNĄ CZĘŚCIĄ PROJEKTU JEST CZĘŚĆ OPISOWA.
 3. WSZYSTKIE ZMIANY PROJEKTU MOŻLIWE JEDYNIĘ PO AKCEPTACJI GŁÓWNEGO PROJEKTANTA. REALIZACJA MOŻLIWA WYŁĄCZNIE NA PODSTAWIE RYSUNKÓW ZAMIENNYCH DOSTARCZONYCH PRZEZ JEDNOSTKĘ PROJEKTOWĄ.
 4. PRZYJMUJĄC NINIEJSZY RYSUNEK INWESTOR I FIRMA WYKONAWCZA AKCEPTUJE PRZEWIDZIANIE NA NIM ROZWIĄZANIA.
 5. WYKONAWCA ZOBOWIĄZUJE SIĘ DO SPRAWDZENIA NA WŁASNĄ ODPOWIEDZIALNOŚĆ WSZYSTKICH WYMIARÓW I WYTTCZYNYCH PROJEKTOWYCH DOTYCZĄCYCH SWOJEGO ZLECENIA PRZED PRZYSTĄPIENIEM DO ROBÓT BUDOWLANYCH.
 6. O ROZBIEŻNOŚCIACH Z NARYSOWANYMI LUB PISEMNIEM UZGODNIONYMI WYTTCZYNYMI NALEŻY NIEZWŁOCZNIE POWIADOMIĆ ARCHITEKTA LUB KIEROWNIKA BUDOWY.
 7. CAŁOŚĆ PRAC BUDOWLANYCH I MONTAŻOWYCH NALEŻY WYKONAĆ POD NADZOREM ORAZ ZGODNIE Z WYTTCZYNYMI DOSTAWCÓW WSZYSTKICH TECHNOLOGII, ZGODNIE Z NORMAMI I WARUNKAMI TECHNICZNYMI WYKONAWSTWA ORAZ ZASADAMI SZTUKI BUDOWLANEJ.
 8. POWIERZCHNIE POMIESZCZEŃ PODANO W ŚWIETLE WYKOŃCZONYCH ŚCIAN.
 9. WYMIARY WEWNĘTRZNE PODANO W ŚWIETLE SUROWYCH ŚCIAN - BEZ TYNKÓW.
 10. WYMIARY OTWORÓW DRZWIOWYCH, OKIENNYCH, TARASOWYCH I BALKONOWYCH PODANE SĄ W ŚWIETLE OŚCIEŻY (MURU).
 11. WSZYSTKIE WYMIARY NALEŻY SPRAWDZIĆ I DOMIERZYĆ NA PLACU BUDOWY.
 12. WYMIARY NANIESIONE RĘCZNIE I OPATRZONE PODPISEM ARCHITEKTA MAJĄ PIERRSZEŃSTWO NAD DRUKOWANYMI.
 13. WSZYSTKIE PRACE DEMONTAŻOWE ŚCIAN DZIAŁOWYCH WYKONYWAĆ OD GÓRY ZWRACAJĄC SZCZEGÓLNA UWAGĘ CZY PŁYTA STROPOWA NIE JEST NA NIEJ OPARTA.

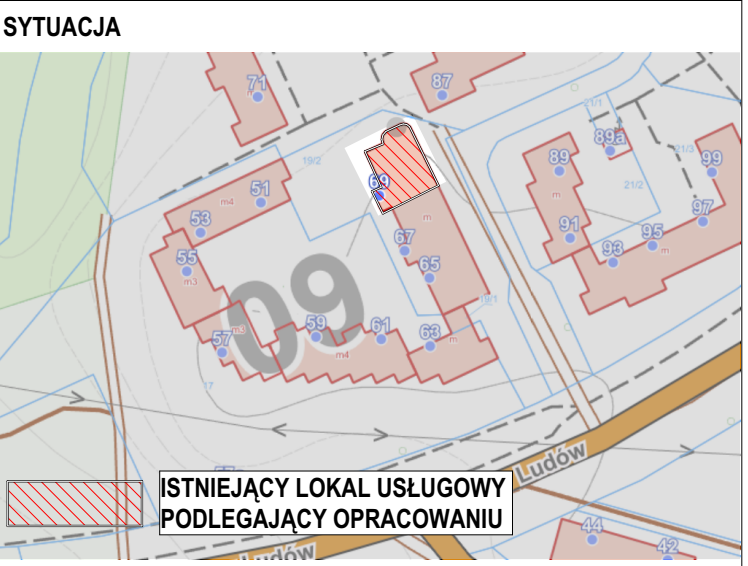

Strefy parter inwentaryzacja		
Numer strefy	Nazwa strefy	Powierzchnia m2
0.1	Sala sprzedaży	49,94
0.2	Zaplecze	10,42
0.3	Wiatrołap	6,60
0.4	Komunikacja	20,69
0.5	Zaplecze	5,46
0.6	Serwerownia	1,73
0.7	Biuro	5,98
0.8	Biuro	6,98
0.9	Toaleta	3,20
0.10	Korytarz	2,93
0.10	WC	1,29
0.11	Kuchnia	17,70
0.12	Aneks	15,03
0.13	Łazienka	8,42
		156,37 m²

LEGENDA:

- ZAKRES OPRACOWANIA
- ŚCIANY ISTNIEJĄCE
- NR POMIESZCZENIA
- WEJSCIE GŁÓWNE DO LOKALU
- WEJSCIE DLA PERSONELU
- WENTYLACJA GRAWITACYJNA

arch. Justyna Bernat-Lagoda
ul. H. Pobożnego 10/13, 70-508 Szczecin
+48 603 777 337 justyna@lagoda.pl

OSOBY OPRACOWUJĄCE PROJEKT

PROJEKTANT	mgr inż. architekt JUSTYNA BERNAT-LAGODA	PODPIS PROJEKTANTA
NUMER UPRAWNIEN	14/ZPOIA/OKK/2012	
DATA OPRACOWANIA	2026.02	PODPIS OSOBY OPRACOWUJĄCEJ
OPRACOWAŁ	mgr inż. architekt TOMASZ KONDRATOWICZ	
NUMER UPRAWNIEN	-	PODPIS OSOBY OPRACOWUJĄCEJ
DATA OPRACOWANIA	2026.02	
FAZA PROJEKTU	INWENTARYZACJA	
BRANŻA	ARCHITEKTURA	
NAMWA OBIEKTU BUDOWLANEGO	LOKAL USŁUGOWY	
TYTUŁ RYSUNKU	RZUT LOKALU USŁUGOWEGO- STAN ISTNIEJĄCY	

Zastrzega się wszelkie prawa wynikające z Ustawy o prawie autorskim i prawach pokrewnych z dnia 4 lutego 1994 r. (Dz. U. 1994 Nr 24 poz. 83) z późn. zmianami.
Rysunek niniejszy nie może być w całości lub w części przekazywany, uzupełniany lub oddajony komuniakom, bez pisemnej zgody pracowni.

FORMAT RYS. 600x297 SKALA 1:50 NUMER RYS. A-01