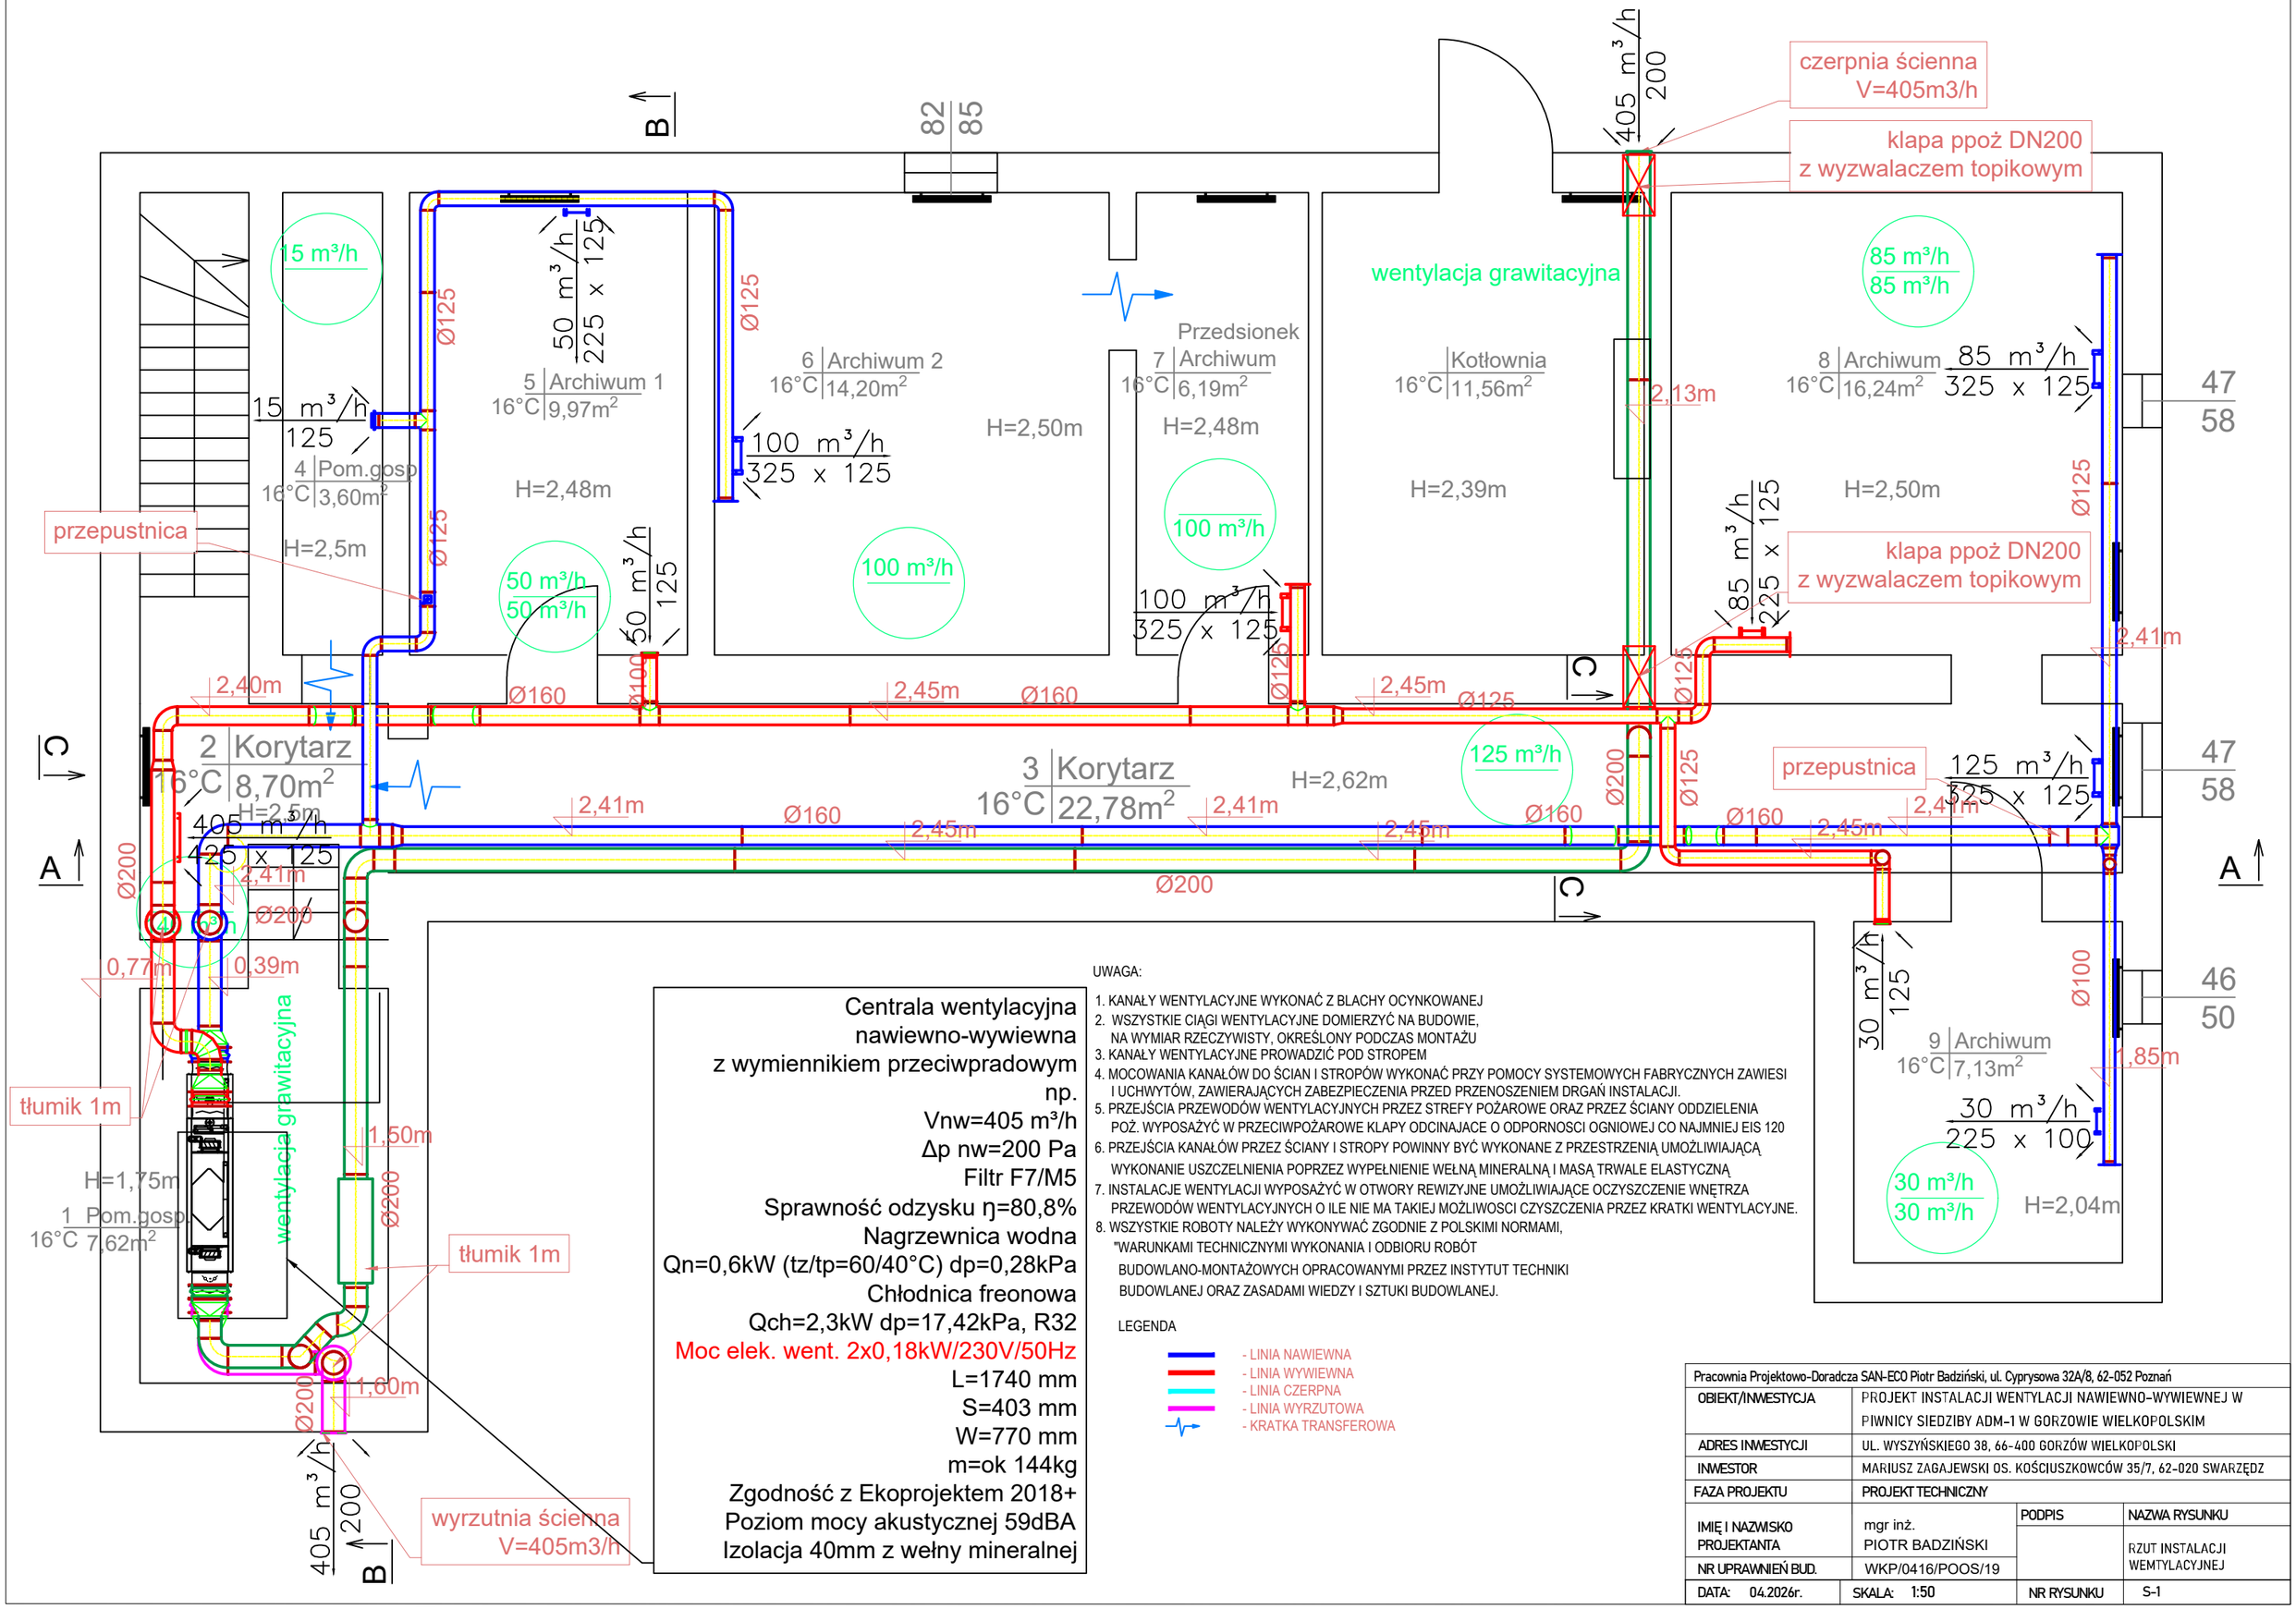

Centrala wentylacyjna
nawiewno-wywiewna
z wymiennikiem przeciwpradowym
np.
Vnw=405 m³/h
Δp nw=200 Pa
Filtr F7/M5
Sprawność odzysku ŋ=80,8%
Nagrzewnica wodna
Qn=0,6kW (tz/tp=60/40°C) dp=0,28kPa
Chłodnica freonowa
Qch=2,3kW dp=17,42kPa, R32
Moc elek. went. 2x0,18kW/230V/50Hz
L=1740 mm
S=403 mm
W=770 mm
m=ok 144kg
Zgodność z Ekoprojektem 2018+
Poziom mocy akustycznej 59dBA
Izolacja 40mm z wełny mineralnej

UWAGA:

1. KANAŁY WENTYLACYJNE WYKONAĆ Z BLACHY OCYNKOWANEJ
2. WSZYSTKIE CIĄGI WENTYLACYJNE DOMIERZYĆ NA BUDOWIE, NA WYMIAR RZECZYWISTY, OKREŚLONY PODCZAS MONTAŻU
3. KANAŁY WENTYLACYJNE PROWADZIĆ POD STROPEM
4. MOCOWANIA KANAŁÓW DO ŚCIAN I STROPÓW WYKONAĆ PRZY POMOCY SYSTEMOWYCH FABRYCZNYCH ZAWIESI I UCHWYTÓW, ZAWIERAJĄCYCH ZABEZPIECZENIA PRZED PRZENOSZENIEM DRGAŃ INSTALACJI.
5. PRZEJŚCIA PRZEWODÓW WENTYLACYJNYCH PRZEZ STREFY POŻAROWE ORAZ PRZEZ ŚCIANY ODDZIELENIA POŻ. WYPOSAŻYĆ W PRZECIWPOŻAROWE KLAPY ODCINAJACE O ODPORNOSCI OGNIOWEJ CO NAJMNIEJ EIS 120
6. PRZEJŚCIA KANAŁÓW PRZEZ ŚCIANY I STROPY POWINNY BYĆ WYKONANE Z PRZESTRZENIĄ UMOŻLIWIAJĄCĄ WYKONANIE USZCZELNIENIA POPRZEZ WYPEŁNIENIE WEŁNĄ MINERALNĄ I MASĄ TRWALE ELASTYCZNĄ
7. INSTALACJE WENTYLACJI WYPOSAŻYĆ W OTWORY REWIZYJNE UMOŻLIWIAJĄCE OCZYSZCZENIE WNĘTRZA PRZEWODÓW WENTYLACYJNYCH O ILE NIE MA TAKIEJ MOŻLIWOSCI CZYSZCZENIA PRZEZ KRATKI WENTYLACYJNE.
8. WSZYSTKIE ROBOTY NALEŻY WYKONYWAĆ ZGODNIE Z POLSKIMI NORMAMI, "WARUNKAMI TECHNICZNYMI WYKONANIA I ODBIORU ROBÓT BUDOWLANO-MONTAŻOWYCH OPRACOWANYMI PRZEZ INSTYTUT TECHNIKI BUDOWLANEJ ORAZ ZASADAMI WIEDZY I SZTUKI BUDOWLANEJ.

LEGENDA

- LINIA NAWIEWNA
- LINIA WYWIEWNA
- LINIA CZERPNA
- LINIA WYRZUTOWA
- KRATKA TRANSFEROWA

Pracownia Projektowo-Doradcza SAN-ECO Piotr Badziński, ul. Cyprysowa 32A/8, 62-052 Poznań			
OBIEKT/INWESTYCJA	PROJEKT INSTALACJI WENTYLACJI NAWIEWNO-WYWIEWNEJ W PIWNICY SIEDZIBY ADM-1 W GORZOWIE WIELKOPOLSKIM		
ADRES INWESTYCJI	UL. WYSZYŃSKIEGO 38, 66-400 GORZÓW WIELKOPOLSKI		
INWESTOR	MARIUSZ ZAGAJEWSKI OS. KOŚCIUSZKOWCÓW 35/7, 62-020 SWARZĘDZ		
FAZA PROJEKTU	PROJEKT TECHNICZNY		
IMIĘ I NAZWISKO PROJEKTANTA	mgr inż. PIOTR BADZIŃSKI	PODPIS	NAZWA RYSUNKU
			RZUT INSTALACJI WEMTYLACYJNEJ
NR UPRAWNIEŃ BUD.	WKP/0416/POOS/19		
DATA: 04.2026r.	SKALA: 1:50	NR RYSUNKU	S-1