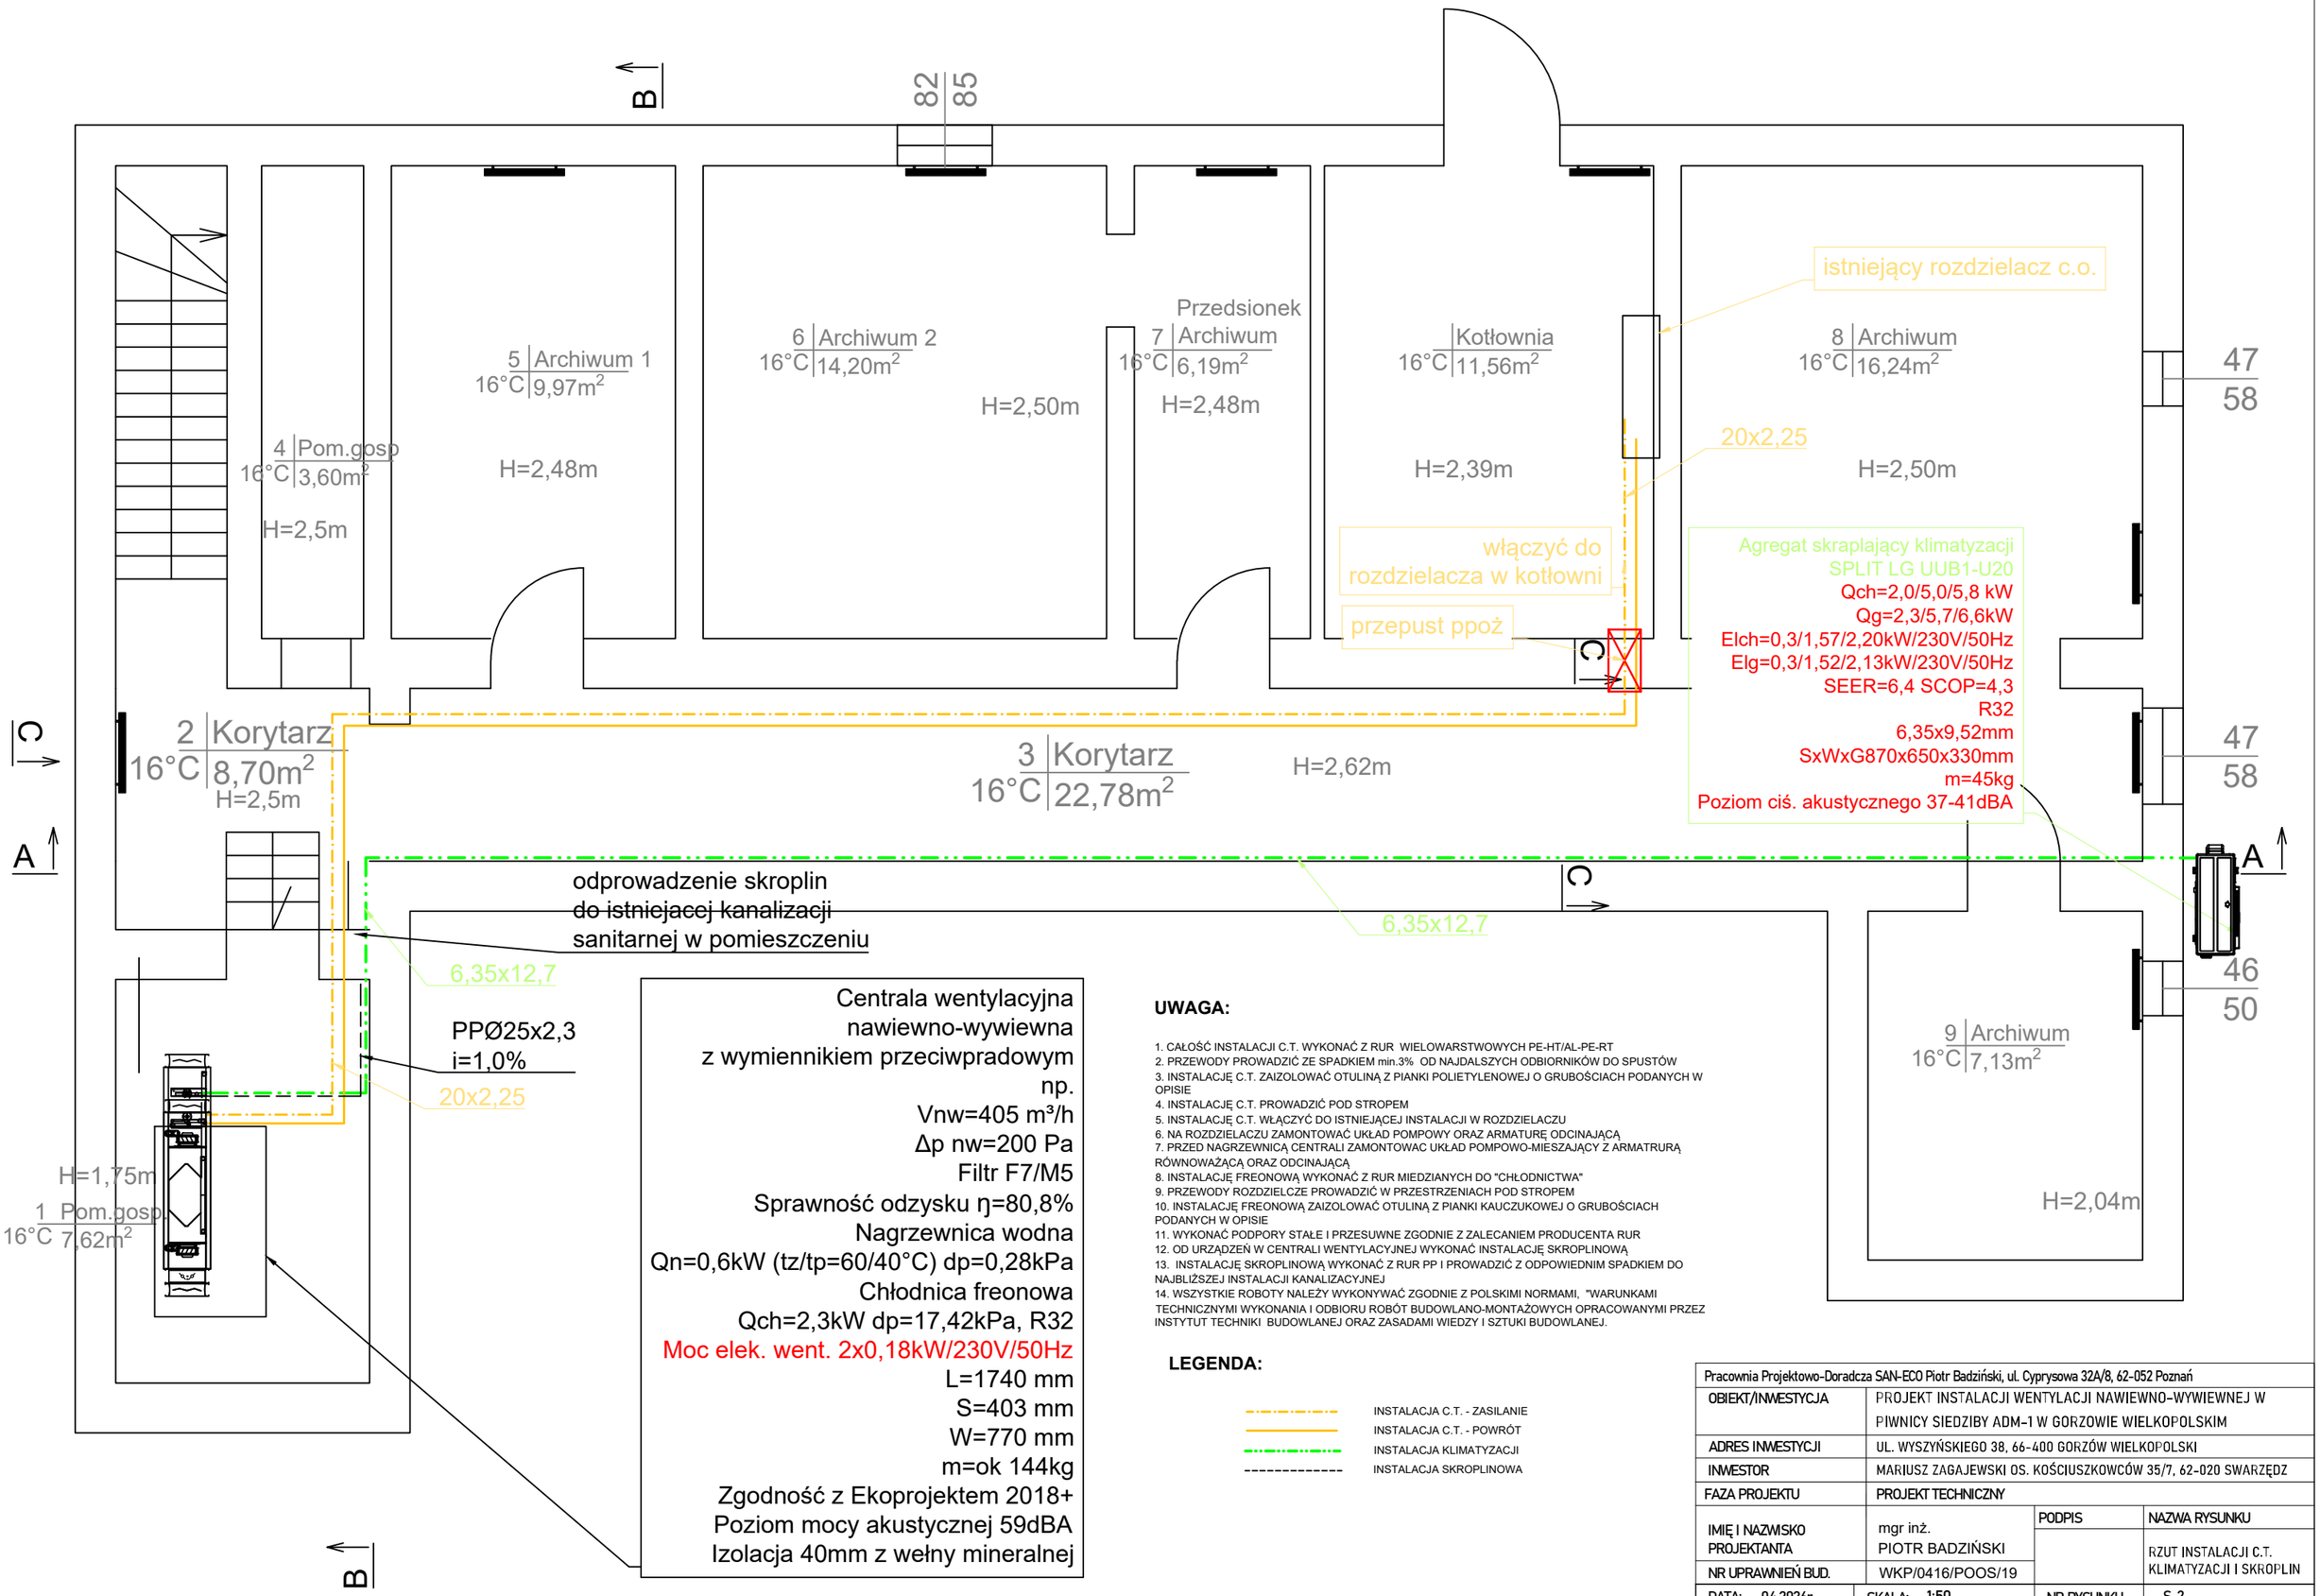

UWAGA:

1. CAŁOŚĆ INSTALACJI C.T. WYKONAĆ Z RUR WIELOWARSTWOWYCH PE-HT/AL-PE-RT
2. PRZEWODY PROWADZIĆ ZE SPADKIEM min.3% OD NAJDALSZYCH ODBIORNIKÓW DO SPUSTÓW
3. INSTALACJĘ C.T. ZAIZOLOWAĆ OTULINĄ Z PIANKI POLIETYLENOWEJ O GRUBOŚCIACH PODANYCH W OPISIE
4. INSTALACJĘ C.T. PROWADZIĆ POD STROPEM
5. INSTALACJĘ C.T. WŁĄCZYĆ DO ISTNIEJĄCEJ INSTALACJI W ROZDZIELACZU
6. NA ROZDZIELACZU ZAMONTOWAĆ UKŁAD POMPOWY ORAZ ARMATURĘ ODCINAJĄCĄ
7. PRZED NAGRZEWNICĄ CENTRALI ZAMONTOWAC UKŁAD POMPOWO-MIESZAJĄCY Z ARMATRURĄ RÓWNOWAŻĄCĄ ORAZ ODCINAJĄCĄ
8. INSTALACJĘ FREONOWĄ WYKONAĆ Z RUR MIEDZIANYCH DO "CHŁODNICTWA"
9. PRZEWODY ROZDZIELCZE PROWADZIĆ W PRZESTRZENIACH POD STROPEM
10. INSTALACJĘ FREONOWĄ ZAIZOLOWAĆ OTULINĄ Z PIANKI KAUCZUKOWEJ O GRUBOŚCIACH PODANYCH W OPISIE
11. WYKONAĆ PODPORY STAŁE I PRZESUWNE ZGODNIE Z ZALECANIEM PRODUCENTA RUR
12. OD URZĄDZEŃ W CENTRALI WENTYLACYJNEJ WYKONAĆ INSTALACJĘ SKROPLINOWĄ
13. INSTALACJĘ SKROPLINOWĄ WYKONAĆ Z RUR PP I PROWADZIĆ Z ODPOWIEDNIM SPADKIEM DO NAJBLIŻSZEJ INSTALACJI KANALIZACYJNEJ
14. WSZYSTKIE ROBOTY NALEŻY WYKONYWAĆ ZGODNIE Z POLSKIMI NORMAMI, "WARUNKAMI TECHNICZNYMI WYKONANIA I ODBIORU ROBÓT BUDOWLANO-MONTAŻOWYCH OPRACOWANYMI PRZEZ INSTYTUT TECHNIKI BUDOWLANEJ ORAZ ZASADAMI WIEDZY I SZTUKI BUDOWLANEJ.

LEGENDA:

- INSTALACJA C.T. - ZASILANIE
- INSTALACJA C.T. - POWRÓT
- INSTALACJA KLIMATYZACJI
- INSTALACJA SKROPLINOWA

Pracownia Projektowo-Doradcza SAN-ECO Piotr Badziński, ul. Cyprysowa 32A/8, 62-052 Poznań			
OBIEKT/INWESTYCJA	PROJEKT INSTALACJI WENTYLACJI NAWIEWNO-WYWIEWNEJ W PIWNICY SIEDZIBY ADM-1 W GORZOWIE WIELKOPOLSKIM		
ADRES INWESTYCJI	UL. WYSZYŃSKIEGO 38, 66-400 GORZÓW WIELKOPOLSKI		
INWESTOR	MARIUSZ ZAGAJEWSKI OS. KOŚCIUSZKOWCÓW 35/7, 62-020 SWARZĘDZ		
FAZA PROJEKTU	PROJEKT TECHNICZNY		
IMIĘ I NAZWISKO PROJEKTANTA	mgr inż. PIOTR BADZIŃSKI	PODPIS	NAZWA RYSUNKU
NR UPRAWNIEŃ BUD.	WKP/0416/POOS/19		RZUT INSTALACJI C.T. KLIMATYZACJI I SKROPLIN
DATA: 04.2026r.	SKALA: 1:50	NR RYSUNKU	S-2