Projekt chroniony prawami autorskimi - Dz.U.1994 Nr24 poz.83
Wszelkie prawa zastrzeżone / All rights reserved.
Powielanie, rozpowszechnianie, wykorzystanie, wprowadzanie zmian bez zgody posiadacza praw autorskich jest zabronione!
Prawa Autorskie dla / Copyright by : Centrum Projektu EKOINVEST Sp. z o.o.

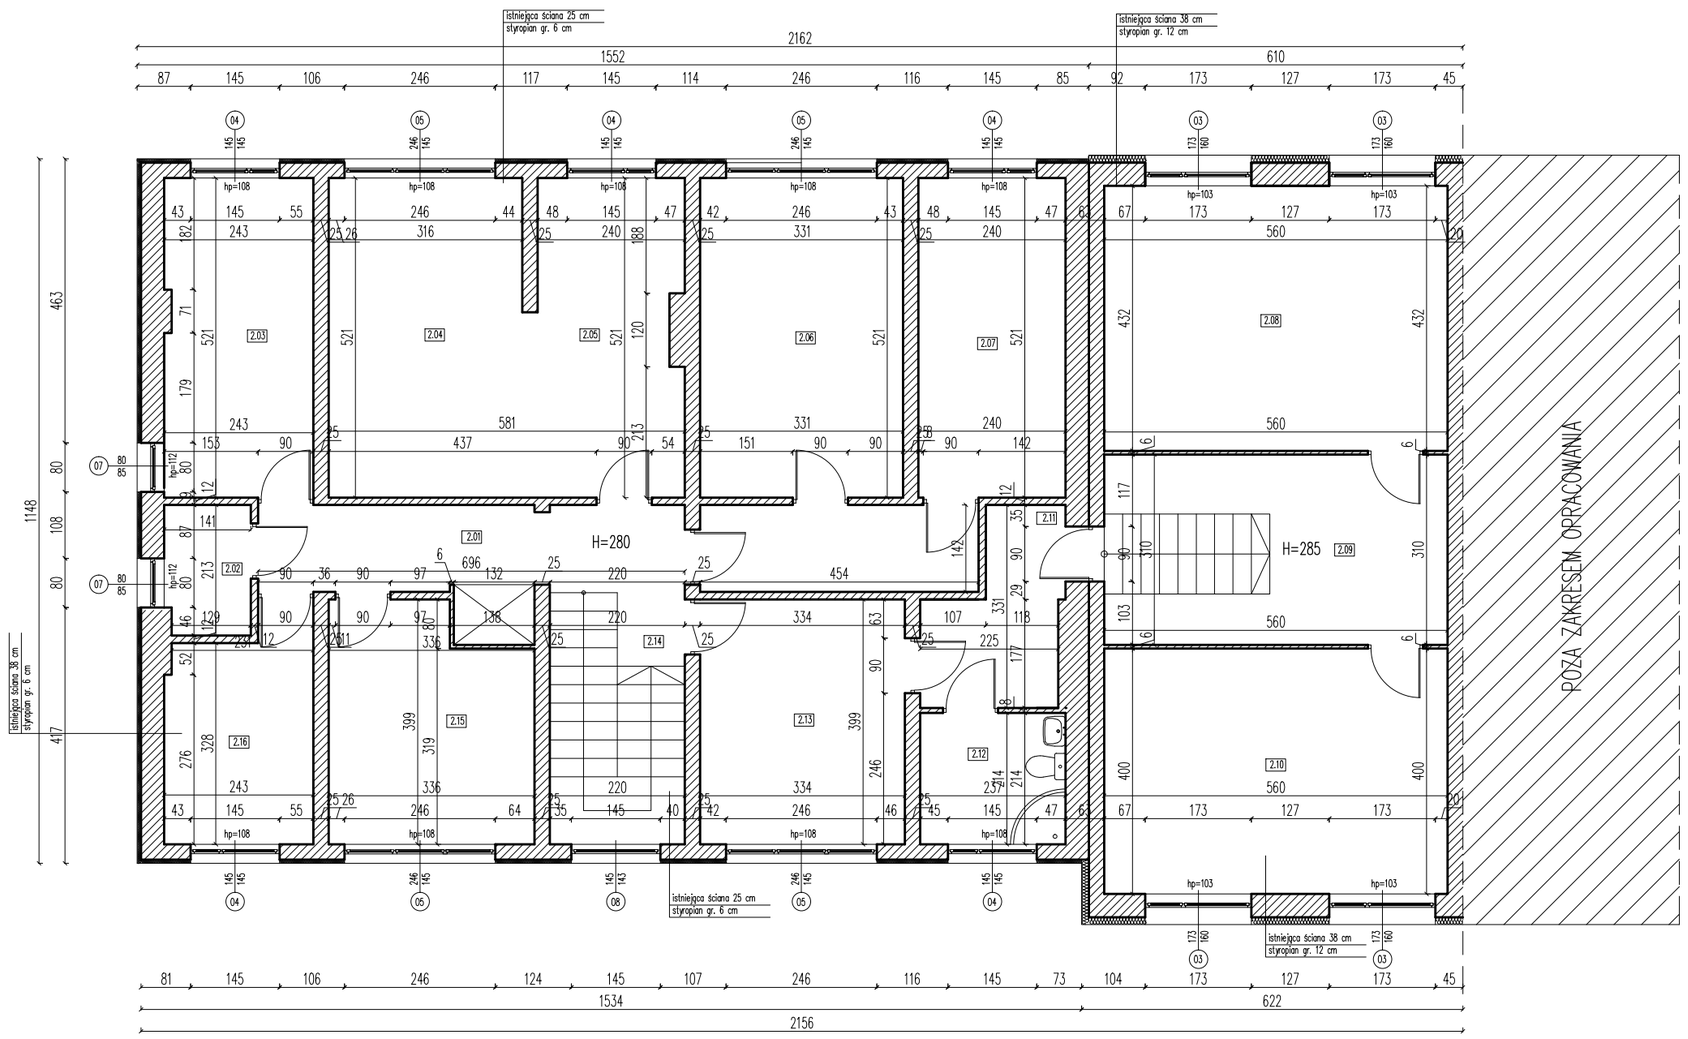

ORIENTACJA:

schemat: kierunek:

UWAGI:

1. Rysunek należy rozpatrywać równolegle z projektami branżowymi;
2. W zakresie nieokreślonym w dokumentacji projektowej obowiązują:
   - Prawo Budowlane oraz obowiązujące "warunki techniczne", ustawy i rozporządzenia;
   - Warunki Techniczne Wykonania i Odbioru Robót Budowlanych (wg ITB);
   - obowiązujące Normy (wg P.K.N.);
   - instrukcje i wytyczne producentów i dostawców materiałów budowlanych i instalacyjnych;
3. Przed przystąpieniem do realizacji, w fazie wykonawczej, wszystkie wymiary należy sprawdzić na budowie;
4. **WSZELKIE PRACE WYKONAĆ ZGODNIE Z TECHNOLOGIĄ PRODUCENTA Z UŻYCIEM SYSTEMOWYCH AKCESORIÓW, ZGODNIE ZE SZTUKĄ BUDOWLANĄ;**
5. **INWENTARYZACJA ZOSTAŁA OPRACOWANA W ZAKRESIE NIEZBĘDNYM DO WYKONANIA ROBÓT BUDOWLANYCH;**

ZESTAWIENIE POWIERZCHNI:

SPIS POMIESZCZEŃ–PIĘTRO (m²)		
2.01	KORYTARZ	9.41
2.02	WC	2.95
2.03	POMIESZCZENIE	12.57
2.04	POKÓJ	16.46
2.05	KUCHNIA	12.20
2.06	POKÓJ	17.25
2.07	KUCHNIA	12.50
2.08	POMIESZCZENIE	24.19
2.09	POMIESZCZENIE	17.36
2.10	POMIESZCZENIE	22.40
2.11	KORYTARZ	5.98
2.12	ŁAZIENKA	5.07
2.13	POKÓJ	13.32
2.14	KLATKA SCHODOWA	9.42
2.15	POMIESZCZENIE	12.16
2.16	KUCHNIA	8.51
RAZEM:		201.75

Centrum Projektu EKO-INVEST Sp. z o.o
ul. Klemensa Janickiego 20B, 60-542 Poznań

projekt:	Termomodernizacja budynku Zarządu Dróg Powiatowych w Ostrołęce		
obiekt:	Budynek administracyjny Zarządu Dróg Powiatowych w Ostrołęce ul. Lokalna 2, 07-410 Ostrołęka, dz. nr ewid. 40587/1, ob. 0004		
inwestor:	Powiat Ostrołęcki Plac Bema 5, 07-410 Ostrołęka		data: 05.2015 r.
	imię i nazwisko:	numer uprawnień:	podpis:
Projektant Gł.	mgr inż. arch. Katarzyna Gauden	WP-OIA/OKK/UpB/28/2011 w spec. architektonicznej	
Sprawdzający	mgr inż. arch. Jarosław Krawczyk	UAN.8386/64/90 w spec. architektonicznej	
tytuł rysunku:	Inwentaryzacja- rzut piętra		skala: 1:100
część rys.:	branża:	faza projektu:	format arkusza:	numer rysunku:
1/1	Architektura	P. BUD. - WYK.	420x297	13

Projekt chroniony prawami autorskimi - Dz.U.1994 Nr24 poz.83; Wszelkie prawa zastrzeżone / All rights reserved. Powielanie , rozpowszechnianie, wykorzystanie, wprowadzanie zmian bez zgody posiadacza praw autorskich jest zabronione! Prawa Autorskie dla / Copyright by : NAZWA POSIADACZA PRAW AUTORSKICH

data wydruku : 2016-05-13 13:29:16
ścieżka pliku : D:\CBP\27. Ostrołęka, Lokalna 2\2016_05_08_Ostroleka_07.dwg
styl wydruku : Q_mono_01.ctb
urządzenie wydruku : DWG To PDF.pc3
użytkownik : KOMP2