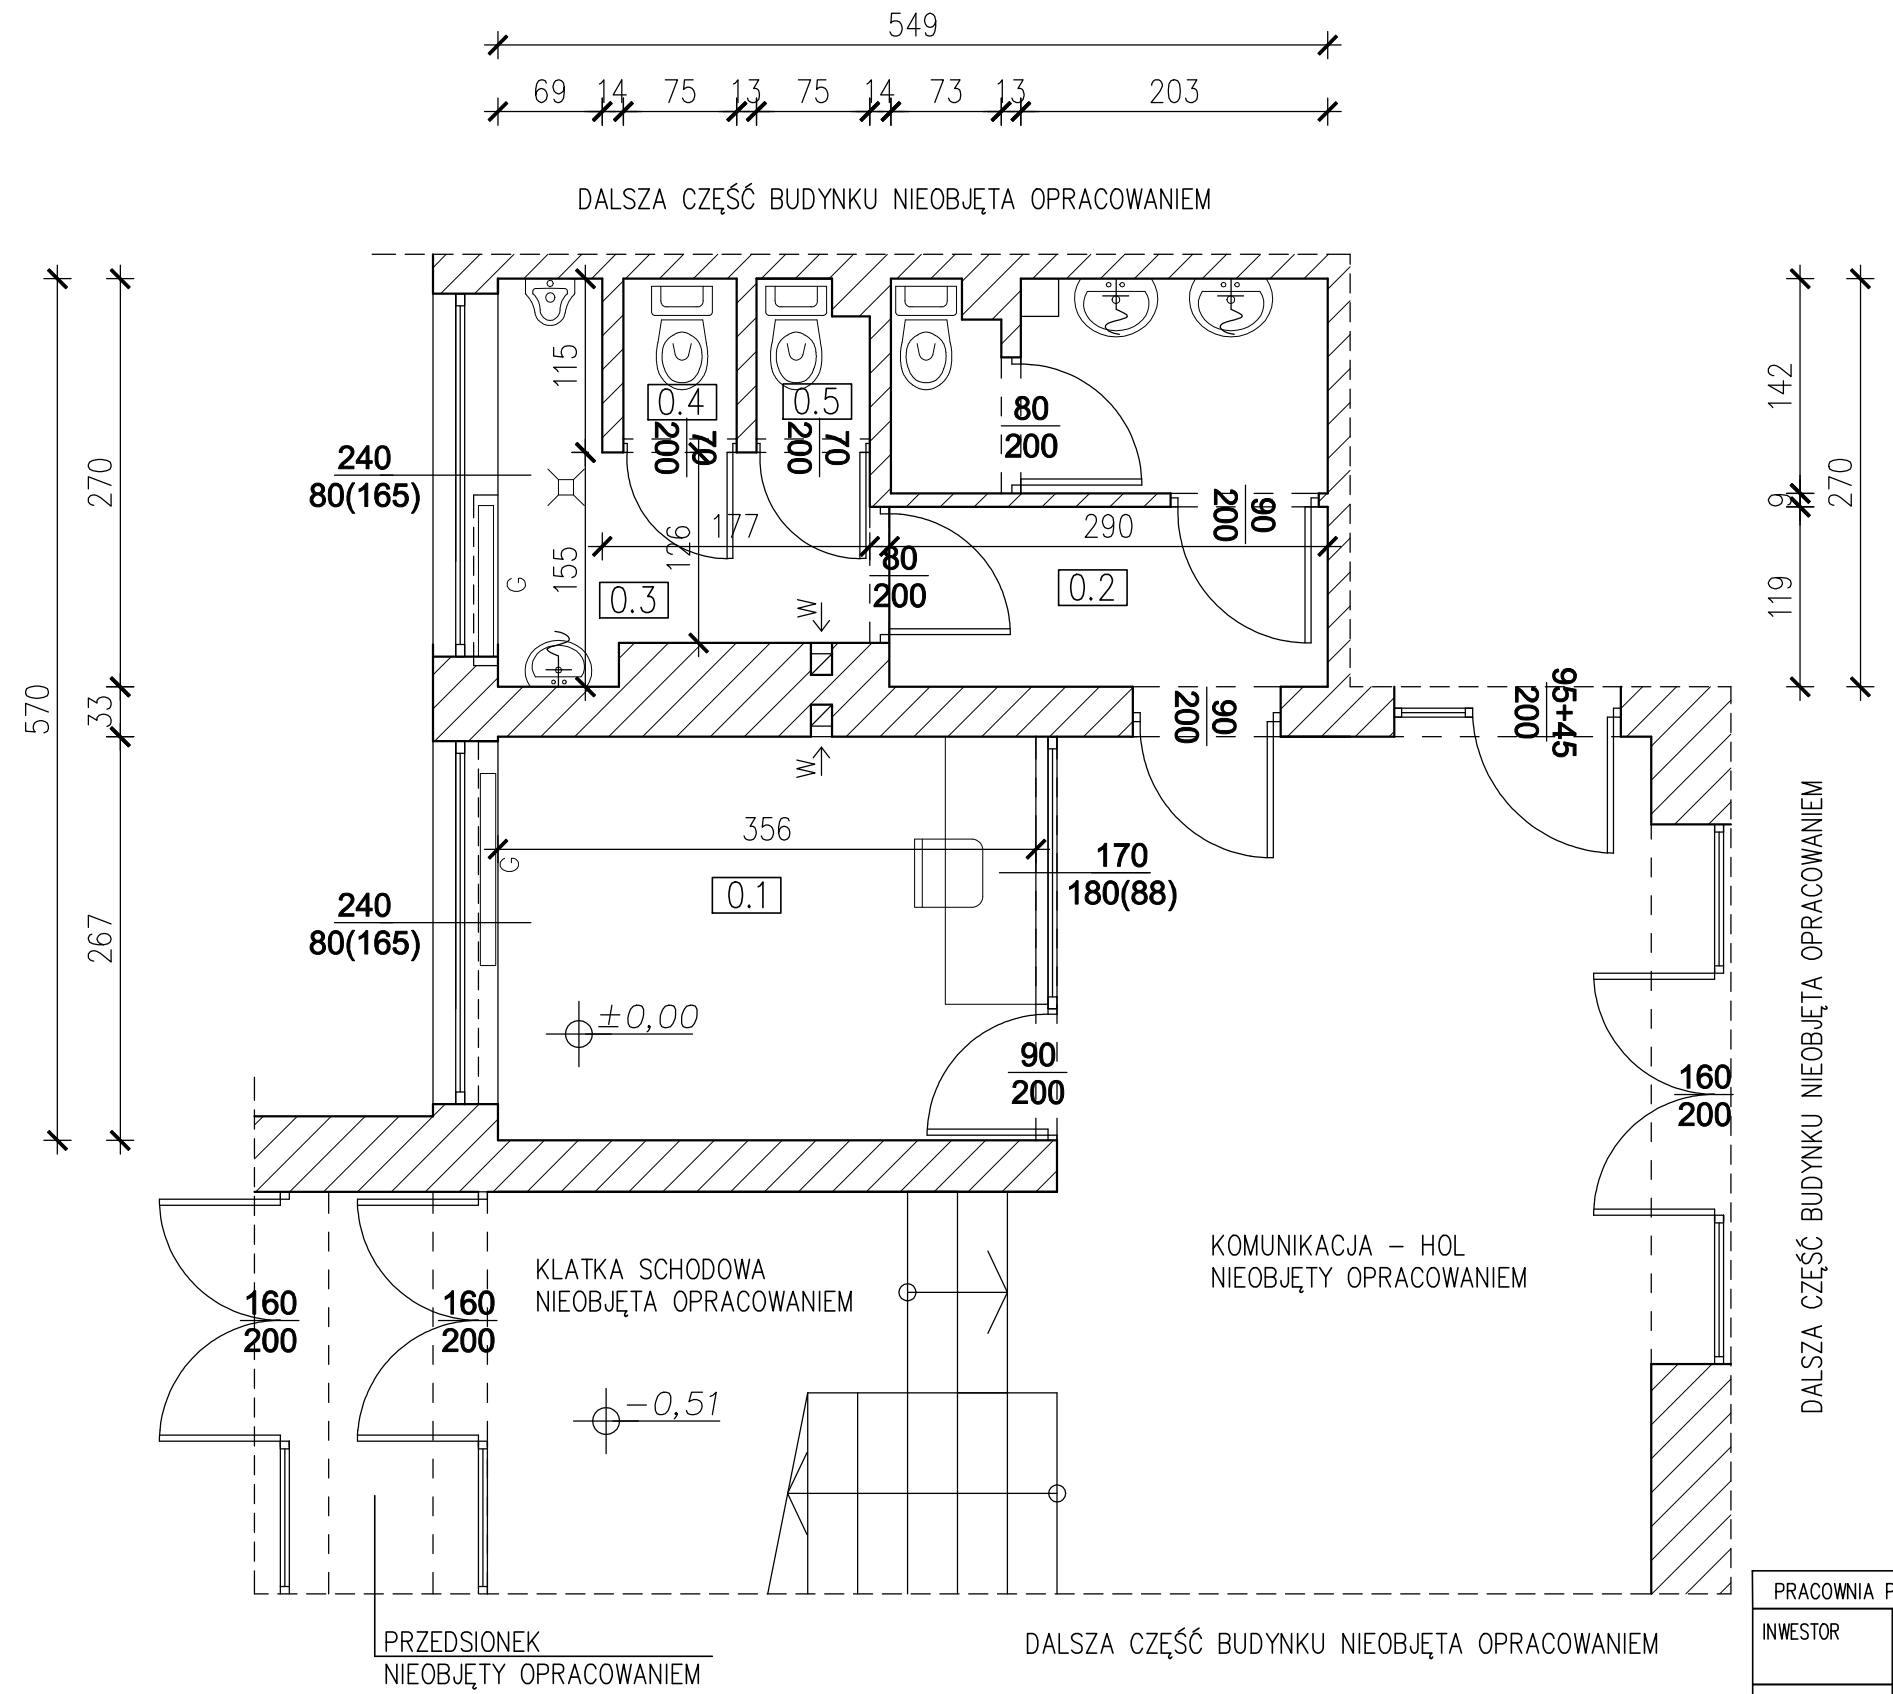

RZUT PARTERU
INWENTARYZACJA

SKALA 1:50

ZESTAWIENIE POW. UŻYTKOWEJ POM. PARTERU OBJĘTYCH OPRACOWANIEM:

NR	POMIESZCZENIE	POSADZKA	WYS.	POW.
0.1	PORTIERNIA	pos. gresowa	2,68 m	9,50 m2
0.2	KOMUNIKACJA	pos. gresowa	2,65 m	3,45 m2
0.3	PRZEDSIONEK TOALETY	pos. gresowa	2,66 m	4,13 m2
0.4	TOALETA	pos. gresowa	2,66 m	0,80 m2
0.5	TOALETA	pos. gresowa	2,66 m	0,73 m2
			SUMA	18,61 m2

UWAGI:

WYMIARY PODANO W [cm].

WYMIARY NALEŻY SPRAWDZIĆ NA BUDOWIE.

LEGENDA :	
	ELEMENTY ISTNIEJĄCE
W	WENTYLACJA GRAWITACYJNA
G	GRZEJNIK

PRACOWNIA PROJEKTOWA "MIZAWA" MIROSŁAW ZAWARTKA, 41–200 SOSNOWIEC ul. ANDERSA 31, tel. 501070644					
INWESTOR	Miejski Ośrodek Sportu i Rekreacji ul. 3 Maja 41, 41–200 Sosnowiec				
OBIEKT, ADRES	Budynek bursy szkolnej – część kompleksu sportowego hali MOSiR , ul. Krzysztofa Kamila Baczyńskiego 4, 41–203 Sosnowiec, dz. nr 5779, 5780/2, ob.9				
NAZWA OPRAC.	Zmiana sposobu użytkowania części budynku z pomieszczenia portierni na aneks kuchenny oraz pomieszczeń węzła sanitarnego na pralnię			SKALA: 1:50	NR RYS.: I_01
NAZWA RYS.	RZUT PARTERU – INWENTARYZACJA				
	IMIĘ NAZWISKO	NR UPRAWNIEŃ	SPECJALNOŚĆ:	DATA:	PODPIS:
PROJEKTANT	mgr inż. MIROSŁAW ZAWARTKA	SLK/2121/ POOK/08	KONSTR.-BUD.	PAŹDZIERNIK 2025r.	
OPRACOWANIE GRAFICZNIE	mgr inż. arch. KATARZYNA BŁOCH			PAŹDZIERNIK 2025r.	