0,4kV	SAMOCZYNNE WYŁĄCZENIE ZASILANIA UKŁAD SIECIOWY TN-S

INSTALACJA GNIAZD WTYKOWYCH 230/400V

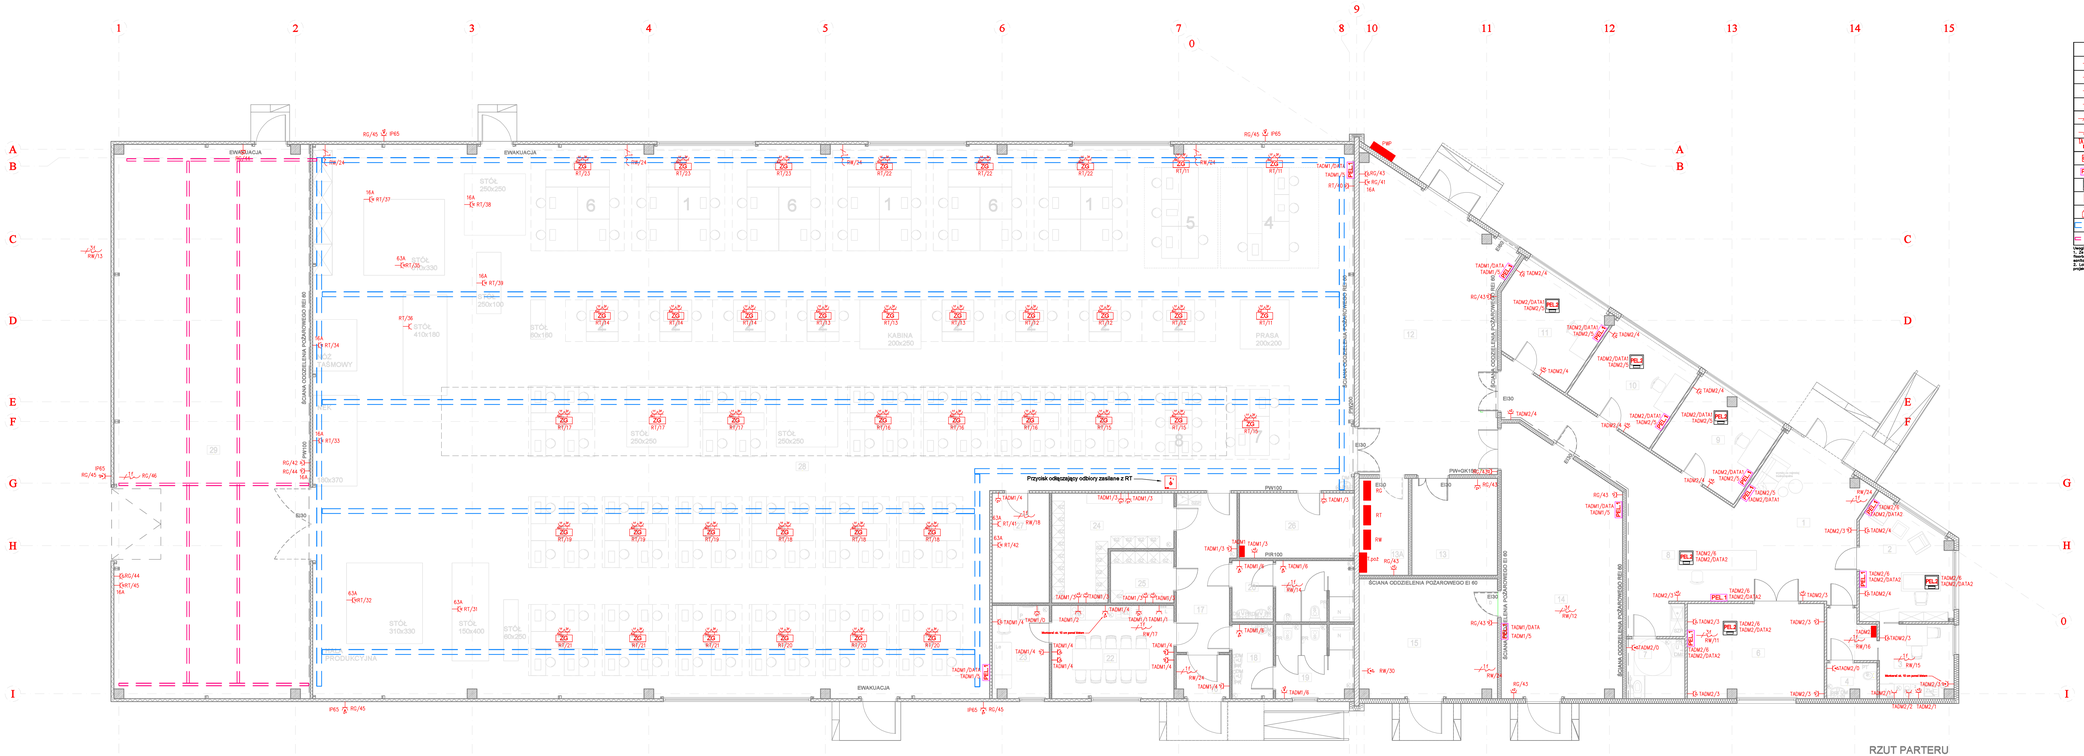

RZUT PARTERU

Legenda: oprzyrządowanie		
	–	Gniazdo 2P+Z
	–	Gniazdo 2x2P+Z
	–	Gniazdo 2x2P+Z IP44
	–	Gniazdo 3P 400V
	–	Wypust 1-fazowy
	–	Wypust 3-fazowy
	–	Tablica rozdzielcza
	–	Hak - Zarządzenie uruchomienia w przypadku pożaru (RWE)
PEL 1	–	Tu: Gniazda 230V, ogólne Tu: Gniazda 230V, DATA Tu: Gniazda 230V, DATA + Ethernet, 2x1Gb/1Gb/s
		Tu: 230V, ogólne 1 x 230V 50Hz 16A, 1 x 230V 50Hz
	–	Przełącznik z bezpiecznikiem w obudowie
	–	1x Gniazda 3P 400V/16A 9x Gniazda 230V/16A
	–	Kanały kablowe perforowane 60x60mm
	–	Kanały kablowe perforowane 100x60mm
	–	Kanały kablowe perforowane 200x60mm

Uwagi:
1. W miejscu, na instalacja ogniowa profilowana, montaż dodatkowo należy skoordynować z wykonawcą instalacji ogniowej.
2. Lokalizacja przyłączy zasilających pomp oddymiania według projektu branży sanitarnej

ELPROSYSTEM Adrian Łątkowski, ul. Zemborzycka 53 lok. 8, 20-445 Lublin
e-mail: biuro@elprosystem.pl, tel. +48 504 349 630, NIP: 867-196-72-13

Obiekt / Adres:	PROJEKT ARCHITEKTONICZNO-BUDOWLANY BUDYNKU PRODUKCYJNEGO - SZWALNI Z CZĘŚCIĄ BIUROWO-SOCJALNĄ Oz. nr ew. 1196/2, 119/3 Grawalin		
Inwestor:	"KRZYK" Tadeusz Kapka		Data: .....
Funkcja:	Imię i nazwisko:	Uprawnienia:	Podpis:
Branża:	ELEKTRYCZNA		
Projektant:	Adrian Łątkowski	LUB/0085/POOE/12	
Sprawdzający:	Norbert Gajda	LUB/0068/PWBE/15	
Stadium:	PROJEKT TECHNICZNO-WYKONAWCZY		Skala: 1:100
Nazwa rysunku:	Rzut parteru - instalacja gniazd wtykowych 230/400V		Nr rysunku: E02