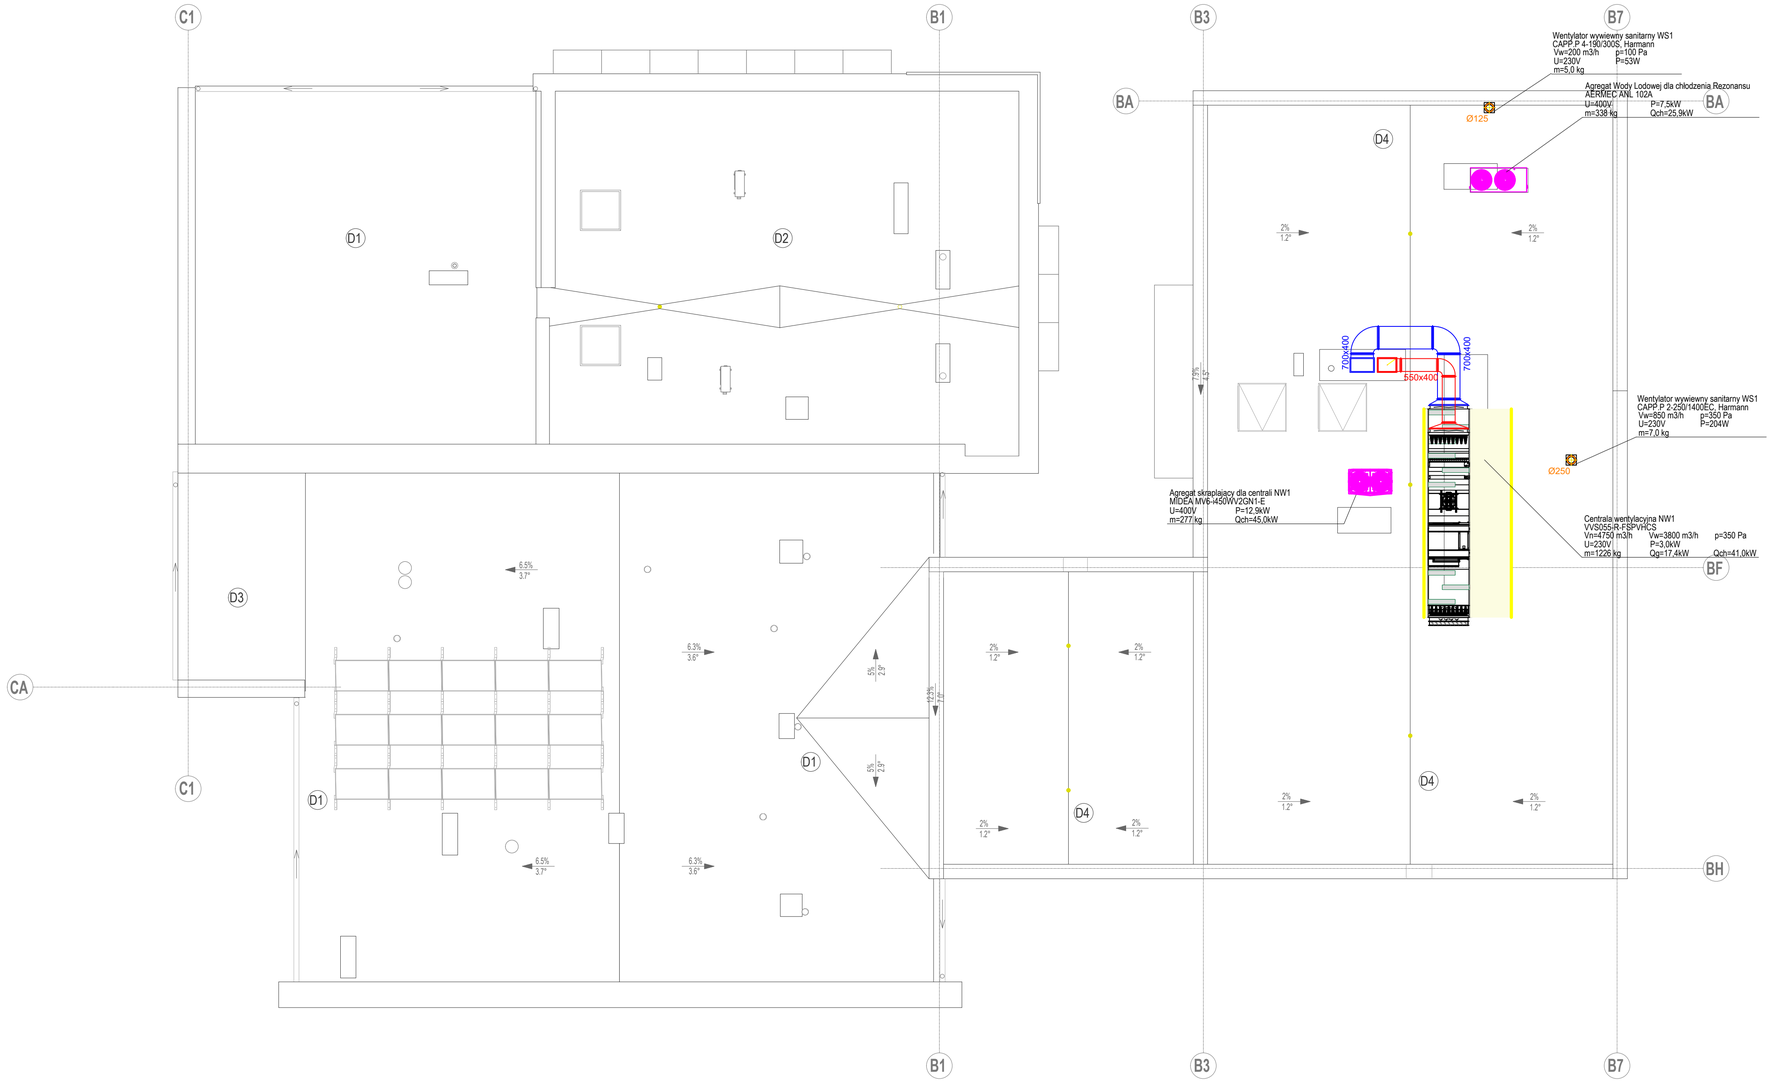

Podział na segmenty

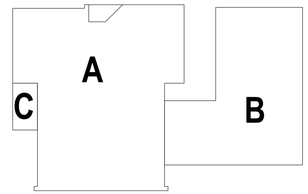

Nazwa obiektu budowlanego:	Budynek przychodni		
Adres obiektu budowlanego:	ul. Przyjaźni 3, 62-510 Konin		
Nazwa rysunku:	Rzut dachu - Instalacja wentylacji mechanicznej		
	Imię i nazwisko	Specjalność i numer uprawnień	Podpis
Projektant:	*dr inż. Andrzej Kulesa*	instalacyjna WKP/0271/POOS/04	
Sprawdzający:	*mgr inż. Roman Narojczyk*	instalacje i sieci sanitarne ZP.I.7342/72/TO/98	
Branża: **Instalacje sanitarne**	Skala: **1 : 100**	Nr rysunku: **PB-PT-IS-13**	
Stadium: **Projekt budowlany**	Data: **II.2024**		