

MAPA DO CELÓW PROJEKTOWYCH

układ współrzędnych prostokątnych płaskich: PWN 2000

skala 1:500

układ wysok.: PL-EVRF2007-NH

GK.6640.4.2022

Województwo: śląskie

Jedn. ew.: 247601_1 Świętochłowice

Obręb: 247601_1.0003 Świętochłowice

Działka: 4453, 4454

Sekcja: 6.130.29.06.4.2

Stan na: 25.04.2022

Zakres opracowania

Tomasz Śmiszek Usługi Geodezyjne

ul. Energetyków 3/19

41-706 Ruda Śląska

Geodeta uprawniony:

mgr inż. Agata Domin

nr uprawnień 22210

KOPIA MAPY ZA ZGODNOŚĆ Z ORYGINAŁEM

arch. Grzegorz Starzak


Mapa do celów projektowych nadaje się do projektowania budynków w odległości mniejszej lub równej 4.0m od granic przedmiotowej działki. Nie zachodzi konieczność wznawiania punktów granicznych przedmiotowej działki. Średni błąd położenia punktów granicznych względem osnowy wynosi 0.0-0.10m, który uzyskano przy wcześniejszych wznawianiach/wyznaczeniach punktów granicznych.

Nie wyklucza się istnienia w terenie innych urządzeń podziemnych nie wykazanych na niniejszej mapie, które nie były zgłoszone do inwentaryzacji lub o których brak jest informacji w instytucjach branżowych.

Służebności nie badano

Poświadczam, że niniejszy dokument został opracowany w wyniku prac geodezyjnych i kartograficznych, których rezultaty zawiera operat techniczny pozytywnie zweryfikowany. Jednocześnie informuję, że jestem świadomy odpowiedzialności karnej za złożenie fałszywego oświadczenia.	
Identyfikator zgłoszenia prac geodezyjnych	GK.6640.4.2022
Organ służby geodezyjnej, który otrzymał zgłoszenie	Prezydent Miasta Świętochłowice
Wykonawca prac geodezyjnych	Tomasz Śmiszek Usługi Geodezyjne
Nr oraz data sporządzenia dokumentu zawierającego wynik pozytywnej weryfikacji	Protokół weryfikacji nr GK.6640.4.2022_2 z dnia 23.05.2022
Imię i nazwisko oraz nr uprawnień zawodowych kierownika prac	Agata Domin nr upr. 22210

ORIENTACJA:

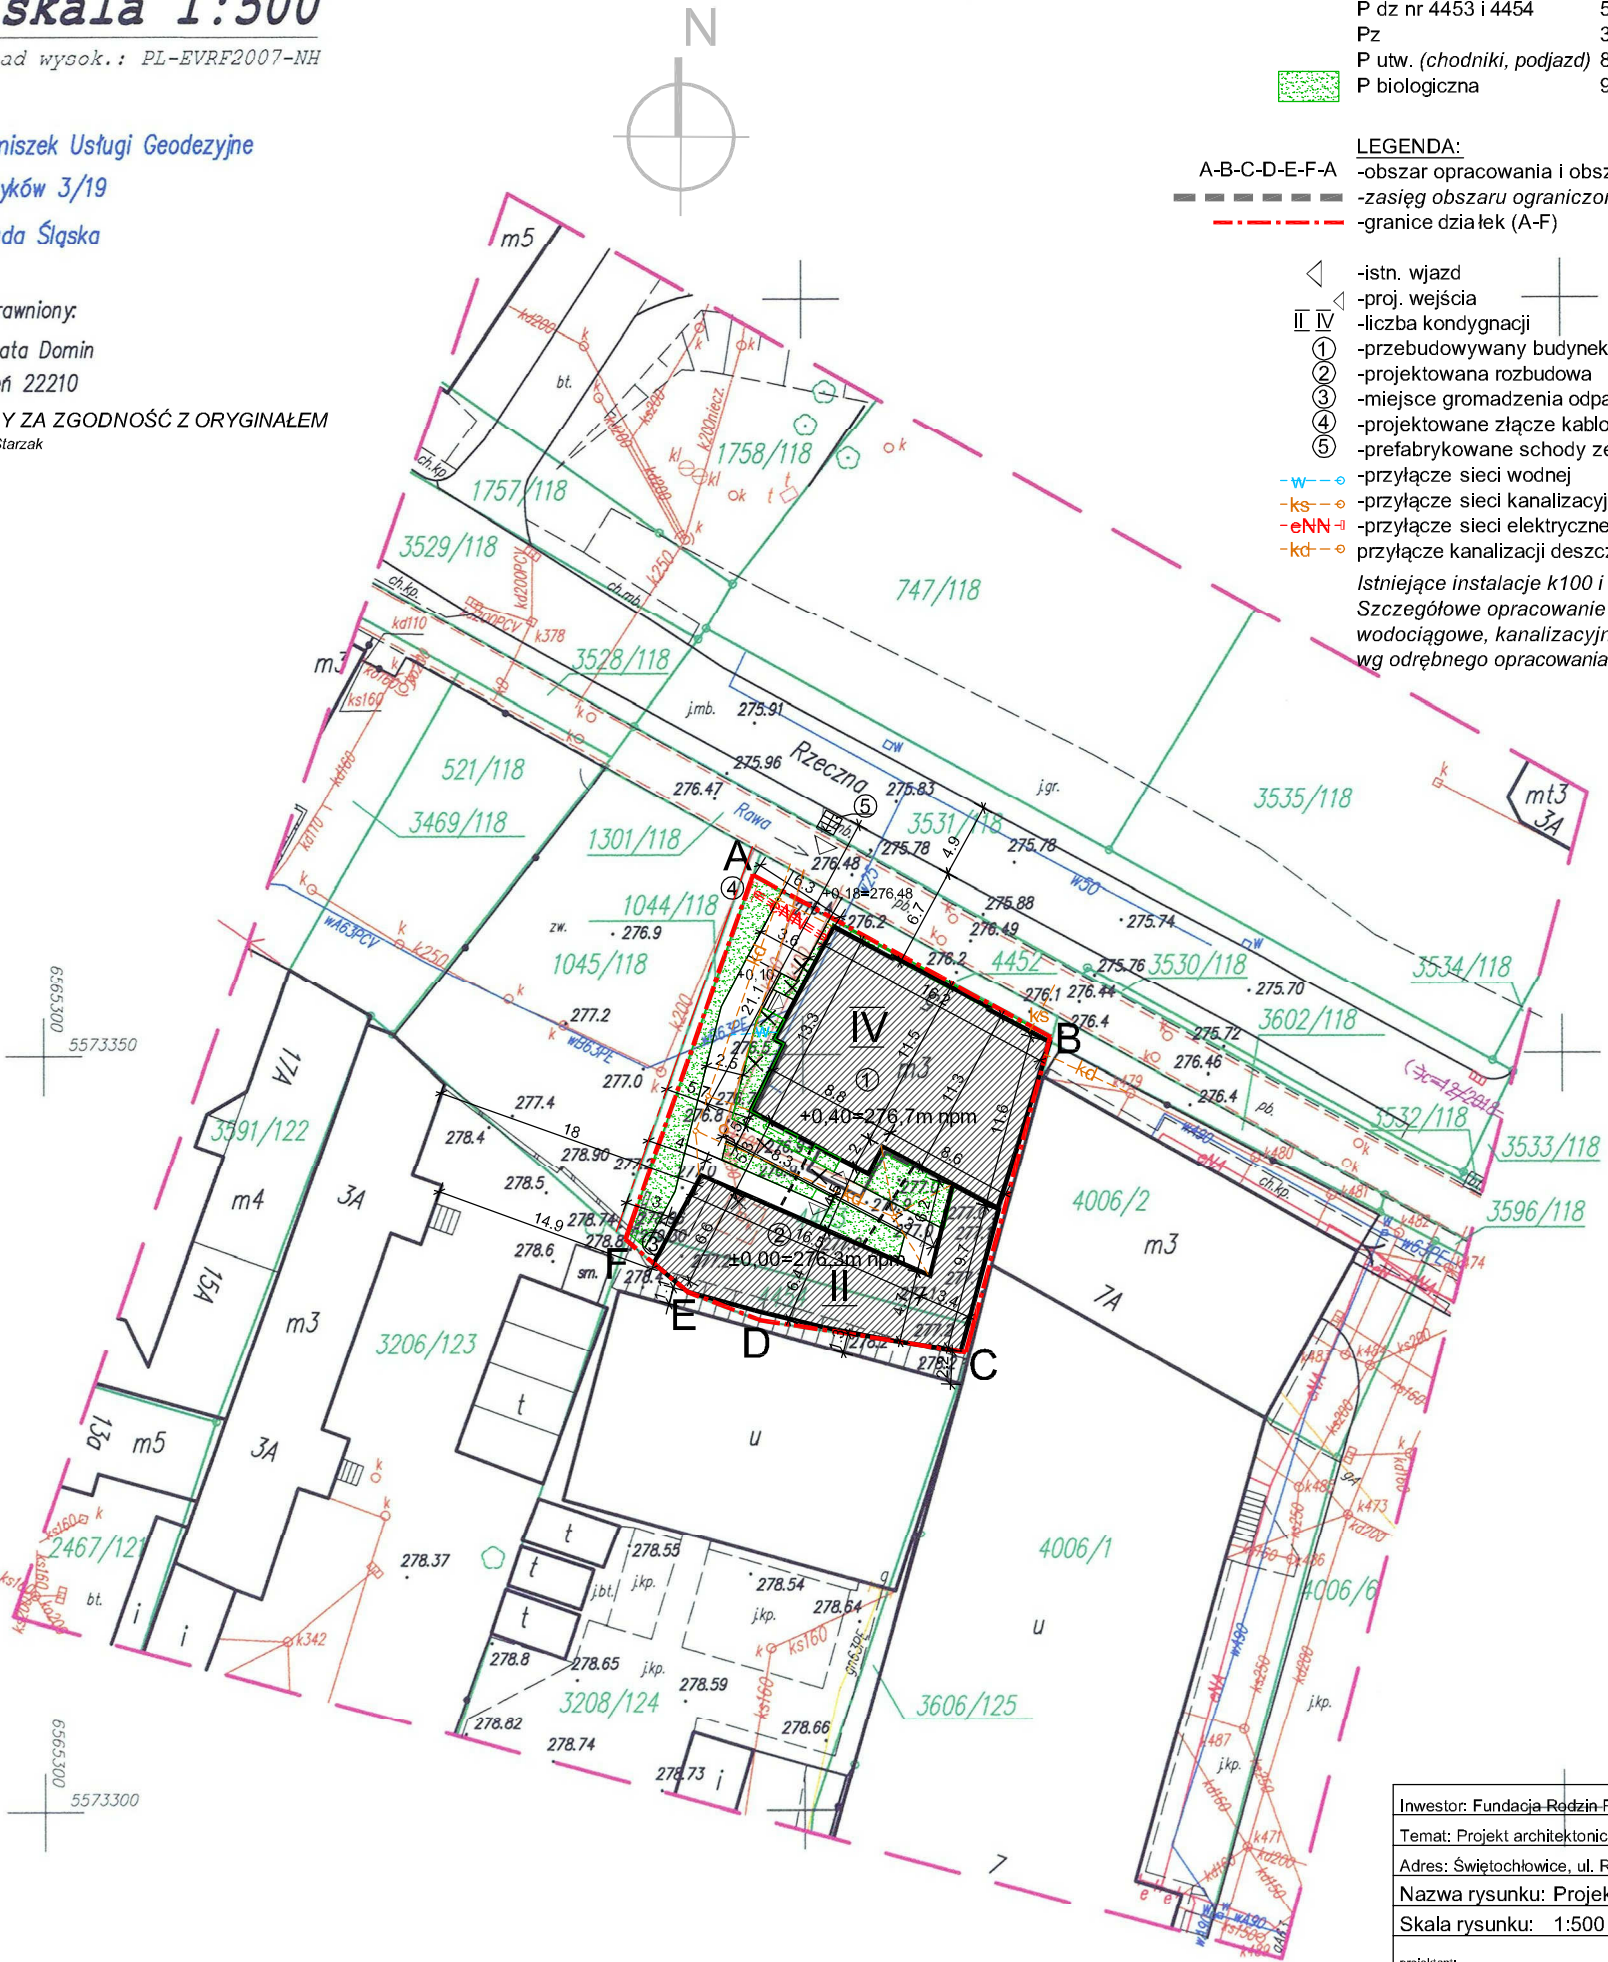

Bilans terenu:	
P dz nr 4453 i 4454	570m2
Pz	388,1m2 (68,09%)
P utw. (chodniki, podjazd)	83m2
P biologiczna	98,9m2 (17,35%)

LEGENDA:

- A-B-C-D-E-F-A
-obszar opracowania i obszar oddziaływania obiektów budowlanych
-zasięg obszaru ograniczonego użytkowania proj. inwestycji
-granice działek (A-F)

- II IV
-istn. wjazd
-proj. wejścia
-liczba kondygnacji
-przebudowywany budynek istniejący
-projektowana rozbudowa
-miejsce gromadzenia odpadów stałych
-projektowane złącze kablowe, pomiarowe
-prefabrykowane schody zewn. 4x15/35, szer. biegu=1,2m
-przylącze sieci wodnej
-przylącze sieci kanalizacyjnej (do sieci w ul. Rucznej)
-przylącze sieci elektrycznej wraz z skrzynką elektr.
-przylącze kanalizacji deszczowej (do istniejącego kanału Rawa)

Istniejące instalacje k100 i zbiorniki do usunięcia, k200 do przebudowy
Szczegółowe opracowanie przylączy: (elektroenergetyczne, wodociągowe, kanalizacyjne) do przebudowywanego budynku wg odrębnego opracowania

Inwestor: Fundacja Redzin Polskich, ul. Kubiny 5, 41-600 Świętochłowice			
Temat: Projekt architektoniczno-budowlany przebudowy i rozbudowy kamienicy			
Adres: Świętochłowice, ul. Ruczna 5, dz. nr ewid. 4453 i 4454			
Nazwa rysunku: Projekt zagospodarowania terenu		PZT.1	
Skala rysunku: 1:500		Nr rysunku:	
projektant:		Nr upr.:	Data:
mgr inż. arch. Grzegorz Starzak		15/LOIA/05	20.02.2023
sprawdzający:		Podpis:	
mgr inż. arch. Łukasz Brandys		16/SLOKK/2018	20.02.2023
uprawnienia budowlane w spec. architektonicznej			