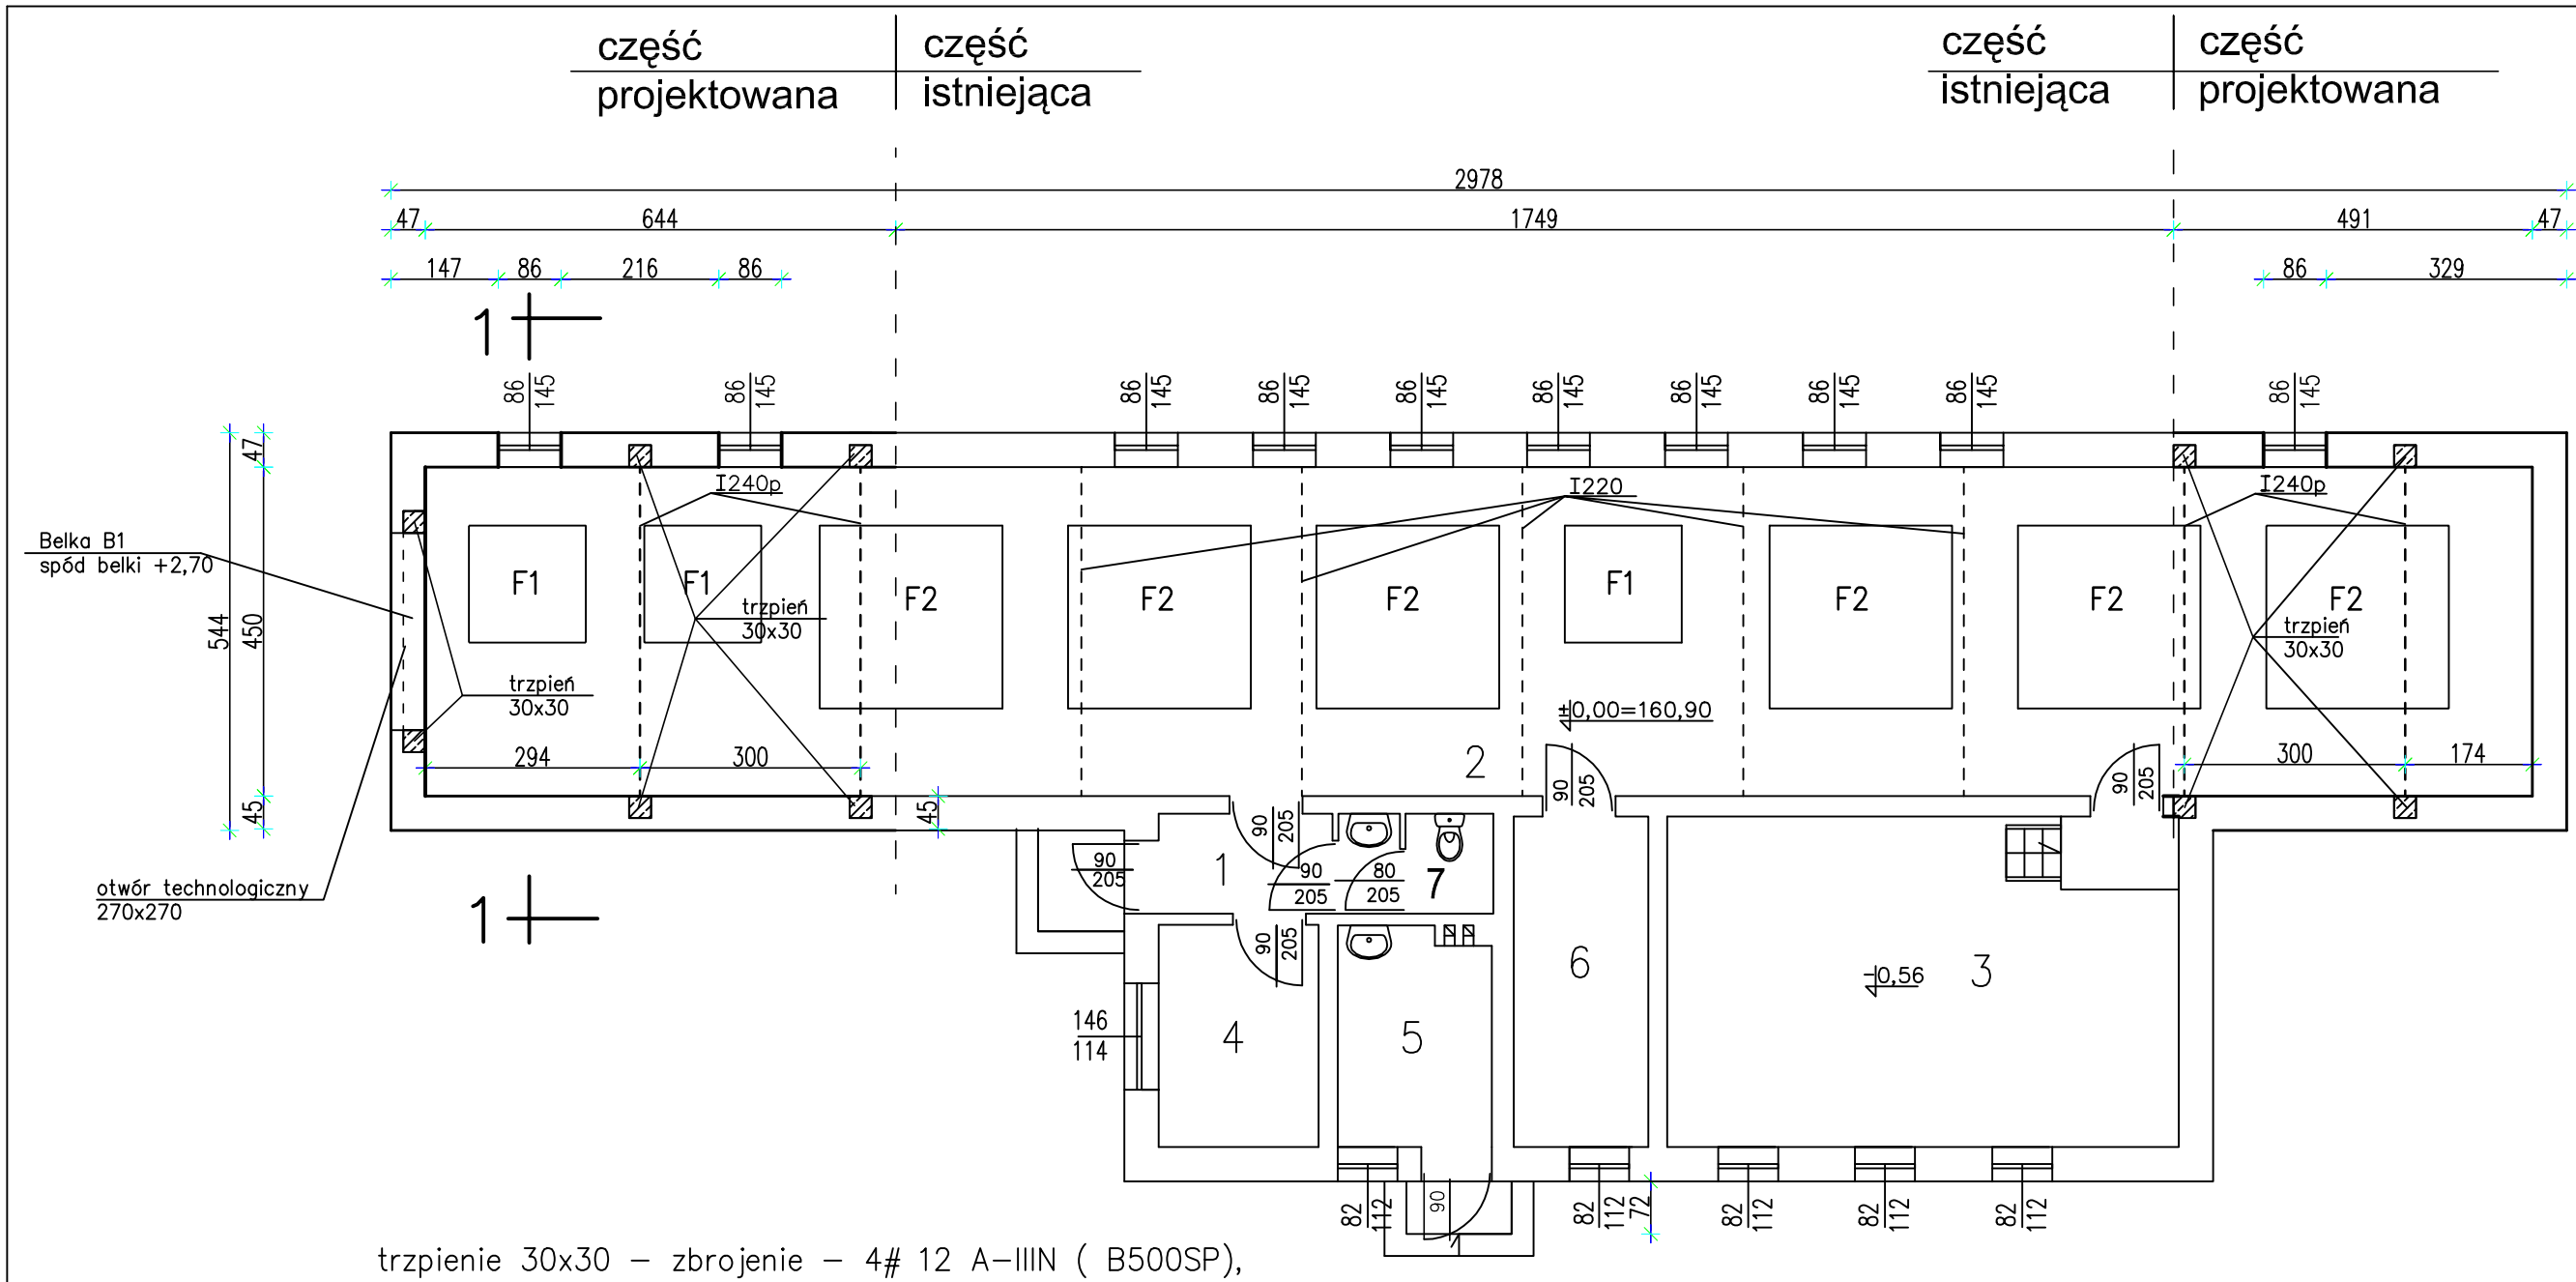

trzpienie 30x30 – zbrojenie – 4# 12 A–IIIN (B500SP),
strzemiona #6 co 20cm

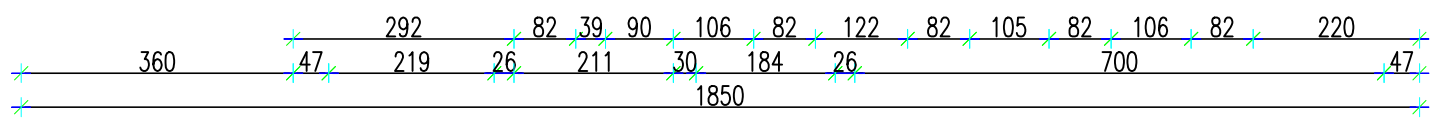

WYKAZ POMIESZCZEŃ:

1. Wiatrołap	- 3,26m2
2. Hala filtrów	- 129,78 m2
3. Pom. pompowni IIstp.	- 31,64 m2
4. Pom. dyspozytora	- 6,66 m2
5. Pom. chlorowni	- 6,17 m2
6. Rozdzielnia ze sterownią	- 8,32 m2
7. Sanitariat	- 2,79 m2
Razem	- 188,62m2

Prawa autorskie zastrzeżone. Kopiowanie bez zgody autora zastrzeżone.

PRACOWNIA PROJEKTOWA EKO-SANEL W SIEDLCACH
08-110 SIEDLCE ul. UNITÓW PODLASKICH 11/64

NAZWA OBIEKTU	BUDOWA, PRZEBUDOWA I ROZBUDOWA STACJI UZDATNIANIA WODY W JASIONCE GMINA ZBUCZYN.		INWESTOR GMINA ZBUCZYN UL. JANA PAWŁA II 1 08-106 ZBUCZYN
LOKALIZACJA	GMINA ZBUCZYN, MIEJSCOWOŚĆ JASIONKA JEDNOSTKA EWID.:142613_2 ZBUCZYN OBRĘB: 142613_2.0016 JASIONKA, CZĘŚĆ DZ. NR 284.		NR RYS. 4/KB
STADIUM PROJEKT ARCHITEKTONICZNO -BUDOWLANY	TYTUŁ OB4 - BUDYNEK TECHNOLOGICZNY - RZUT PARTERU - PROJEKT.		SKALA 1:100
			DATA 07.2025r
PROJEKTANT ARCHITEKTURA	mgr inż. arch. Anna Mikulska	MA/077/04 MA-1706	PODPIS
SPRAWDZAJĄCY ARCHITEKTURA	mgr inż. arch. Małgorzata Szczęśniak	01/LOIA/03 LB-0159	PODPIS