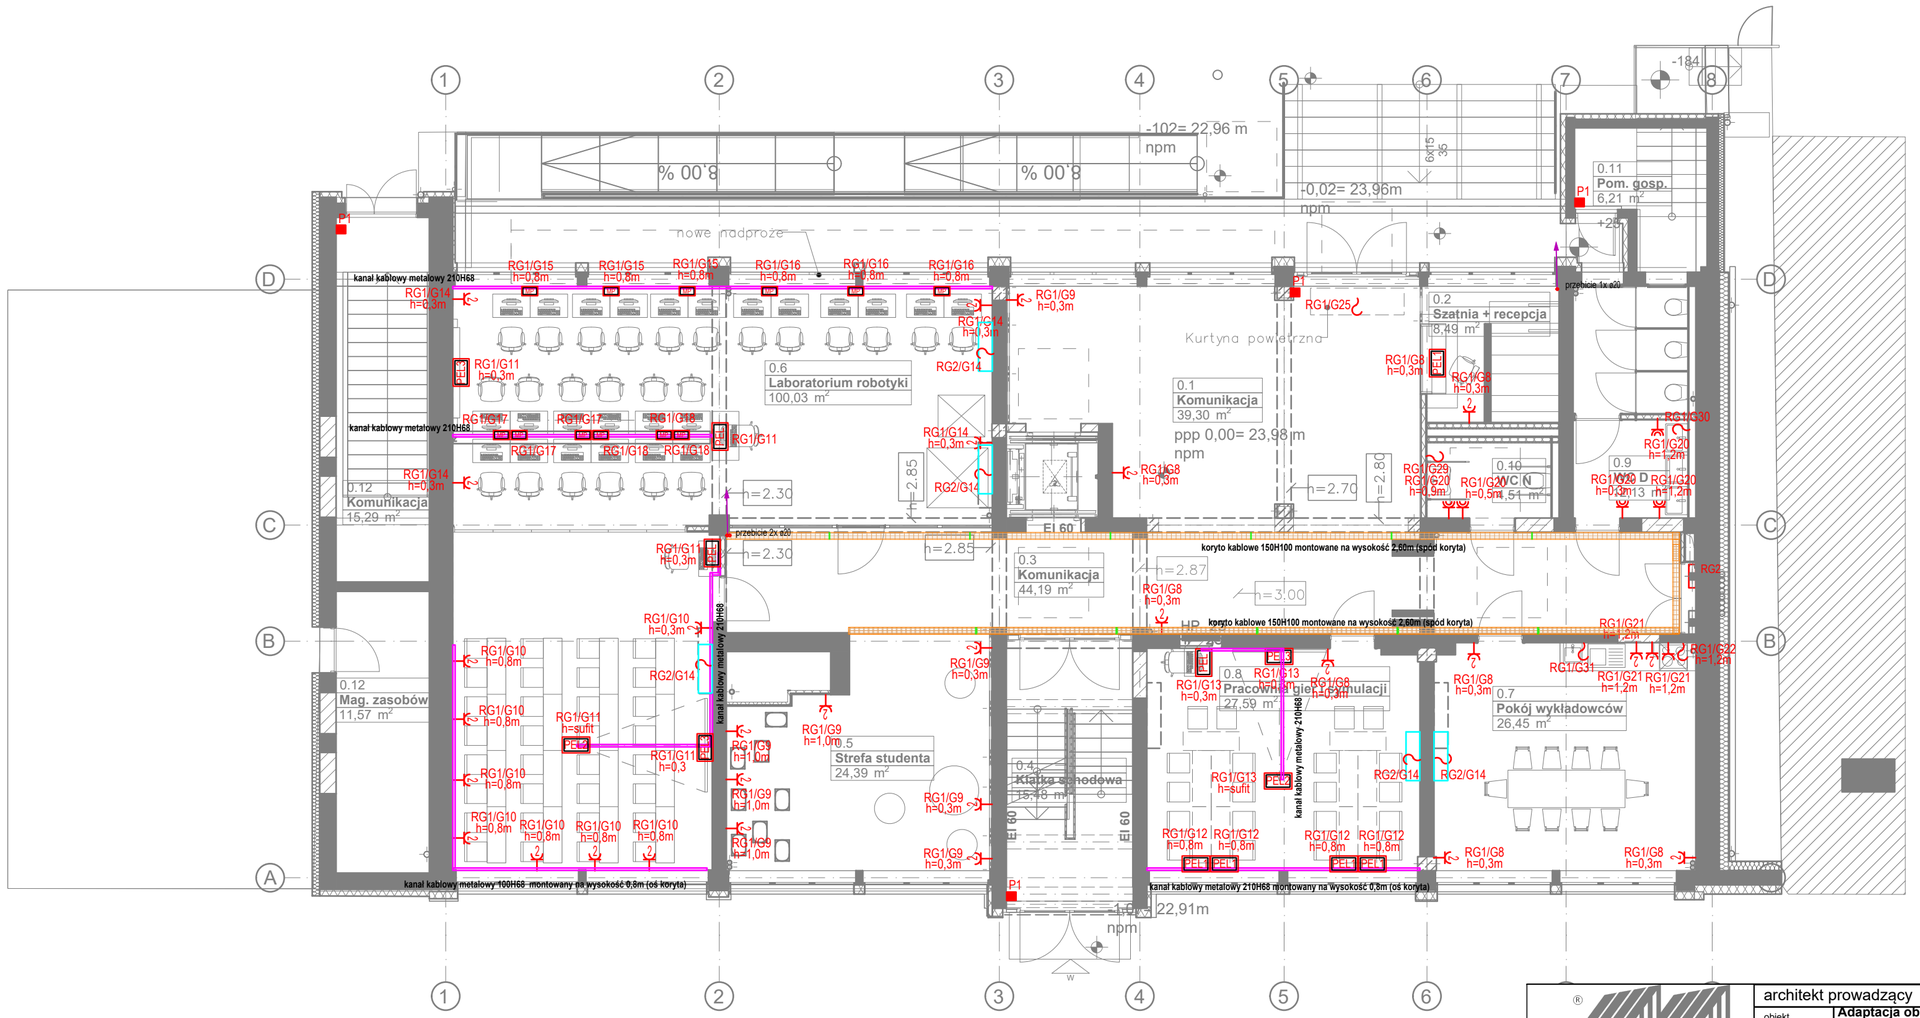

LEGENDA

Zasilanie

P1	Przycisk Wyłącznika Głównego Prądu
	Rozdzielnice i tablice elektryczne (wg schematów)
	Gniazdo 2x230V 16A
	Gniazdo 230V 16A IP44 (bryzgoszczelne z klapką)
	Wypust kablowy zakończony złączką
	Gniazdo 400V 16A
PD	Punkt dostępowy - sufitowy zwieszany
MP	Punkt elektryczno-logiczny - kanał/ścienny
PEL	Punkt elektryczno-logiczny - kanał/ścienny
PEL1	Punkt elektryczno-logiczny - kanał/ścienny
PEL2	Punkt elektryczno-logiczny - kanał/sufit
PEL3	Punkt elektryczno-logiczny - kanał/ścienny
	Kanał kablowy metalowy 210H160 dwukomorowy Kanał kablowy metalowy 100H160 jednokomorowy

UWAGI

Ogólne

1) Wszystkie wymiary należy sprawdzić i domierzyć na placu budowy.
2) Przejścia instalacyjne w ścianach zewnętrznych poniżej poz. terenu wykonać jako szczelne; przejścia instacyjne przez przegrody oddzielenia pożarowego należy zabezpieczyć do klasy odpornościowej danej przegrody.
3) W pomieszczeniach wilgotnych należy zastosować osprzęt bryzgoszczelnu o IP conajmniej IP X4.
4) Okablowanie układać w korytach, kanałach kablowych i rurkach elektroinstalacyjnych
5) Minimalny odstęp miedzy instalacjami elektrycznymi a instalacjami niskoprądowymi 30cm
6) Szczegóły wykonania poszczególnych PELi na rys. E22

STUDIO A4
SPÓŁKA PROJEKTOWA z o.o.
al. Wojska Polskiego 20 / II p.
70-470 SZCZECIN
tel. 0/91- 4 88 16 50 fax. 0/91- 4 88 48 94
studioa4@macsimum.com.pl

architekt prowadzący	JACEK LENART		08.2025
obiekt adres	**Adaptacja obiektu biurowego na budynek dydaktyczny Uniwersytetu WSB Merito** przy ul. Czackiego 3a w Szczecinie, dz.nr ewid. 29/1 i 11dr obr. 1040		data
projekt	**Projekt techniczno-wykonawczy**		
treść rysunku	**Rzut parteru - instalacja elektryczna** skala: **1:100**		E
symbol	**503/A4/2024/PT-W**		branża
	imię i nazwisko	podpis	
projektował	mgr inż. Jerzy Szewczyk upr. bud. ZAP/0107/PWOE/14		E02
sprawdził	mgr inż. Radosław Sadowski upr. bud. ZAP/0142/PWOE/13		
opracował	inż. Sebastian Matysik		nr rysunku