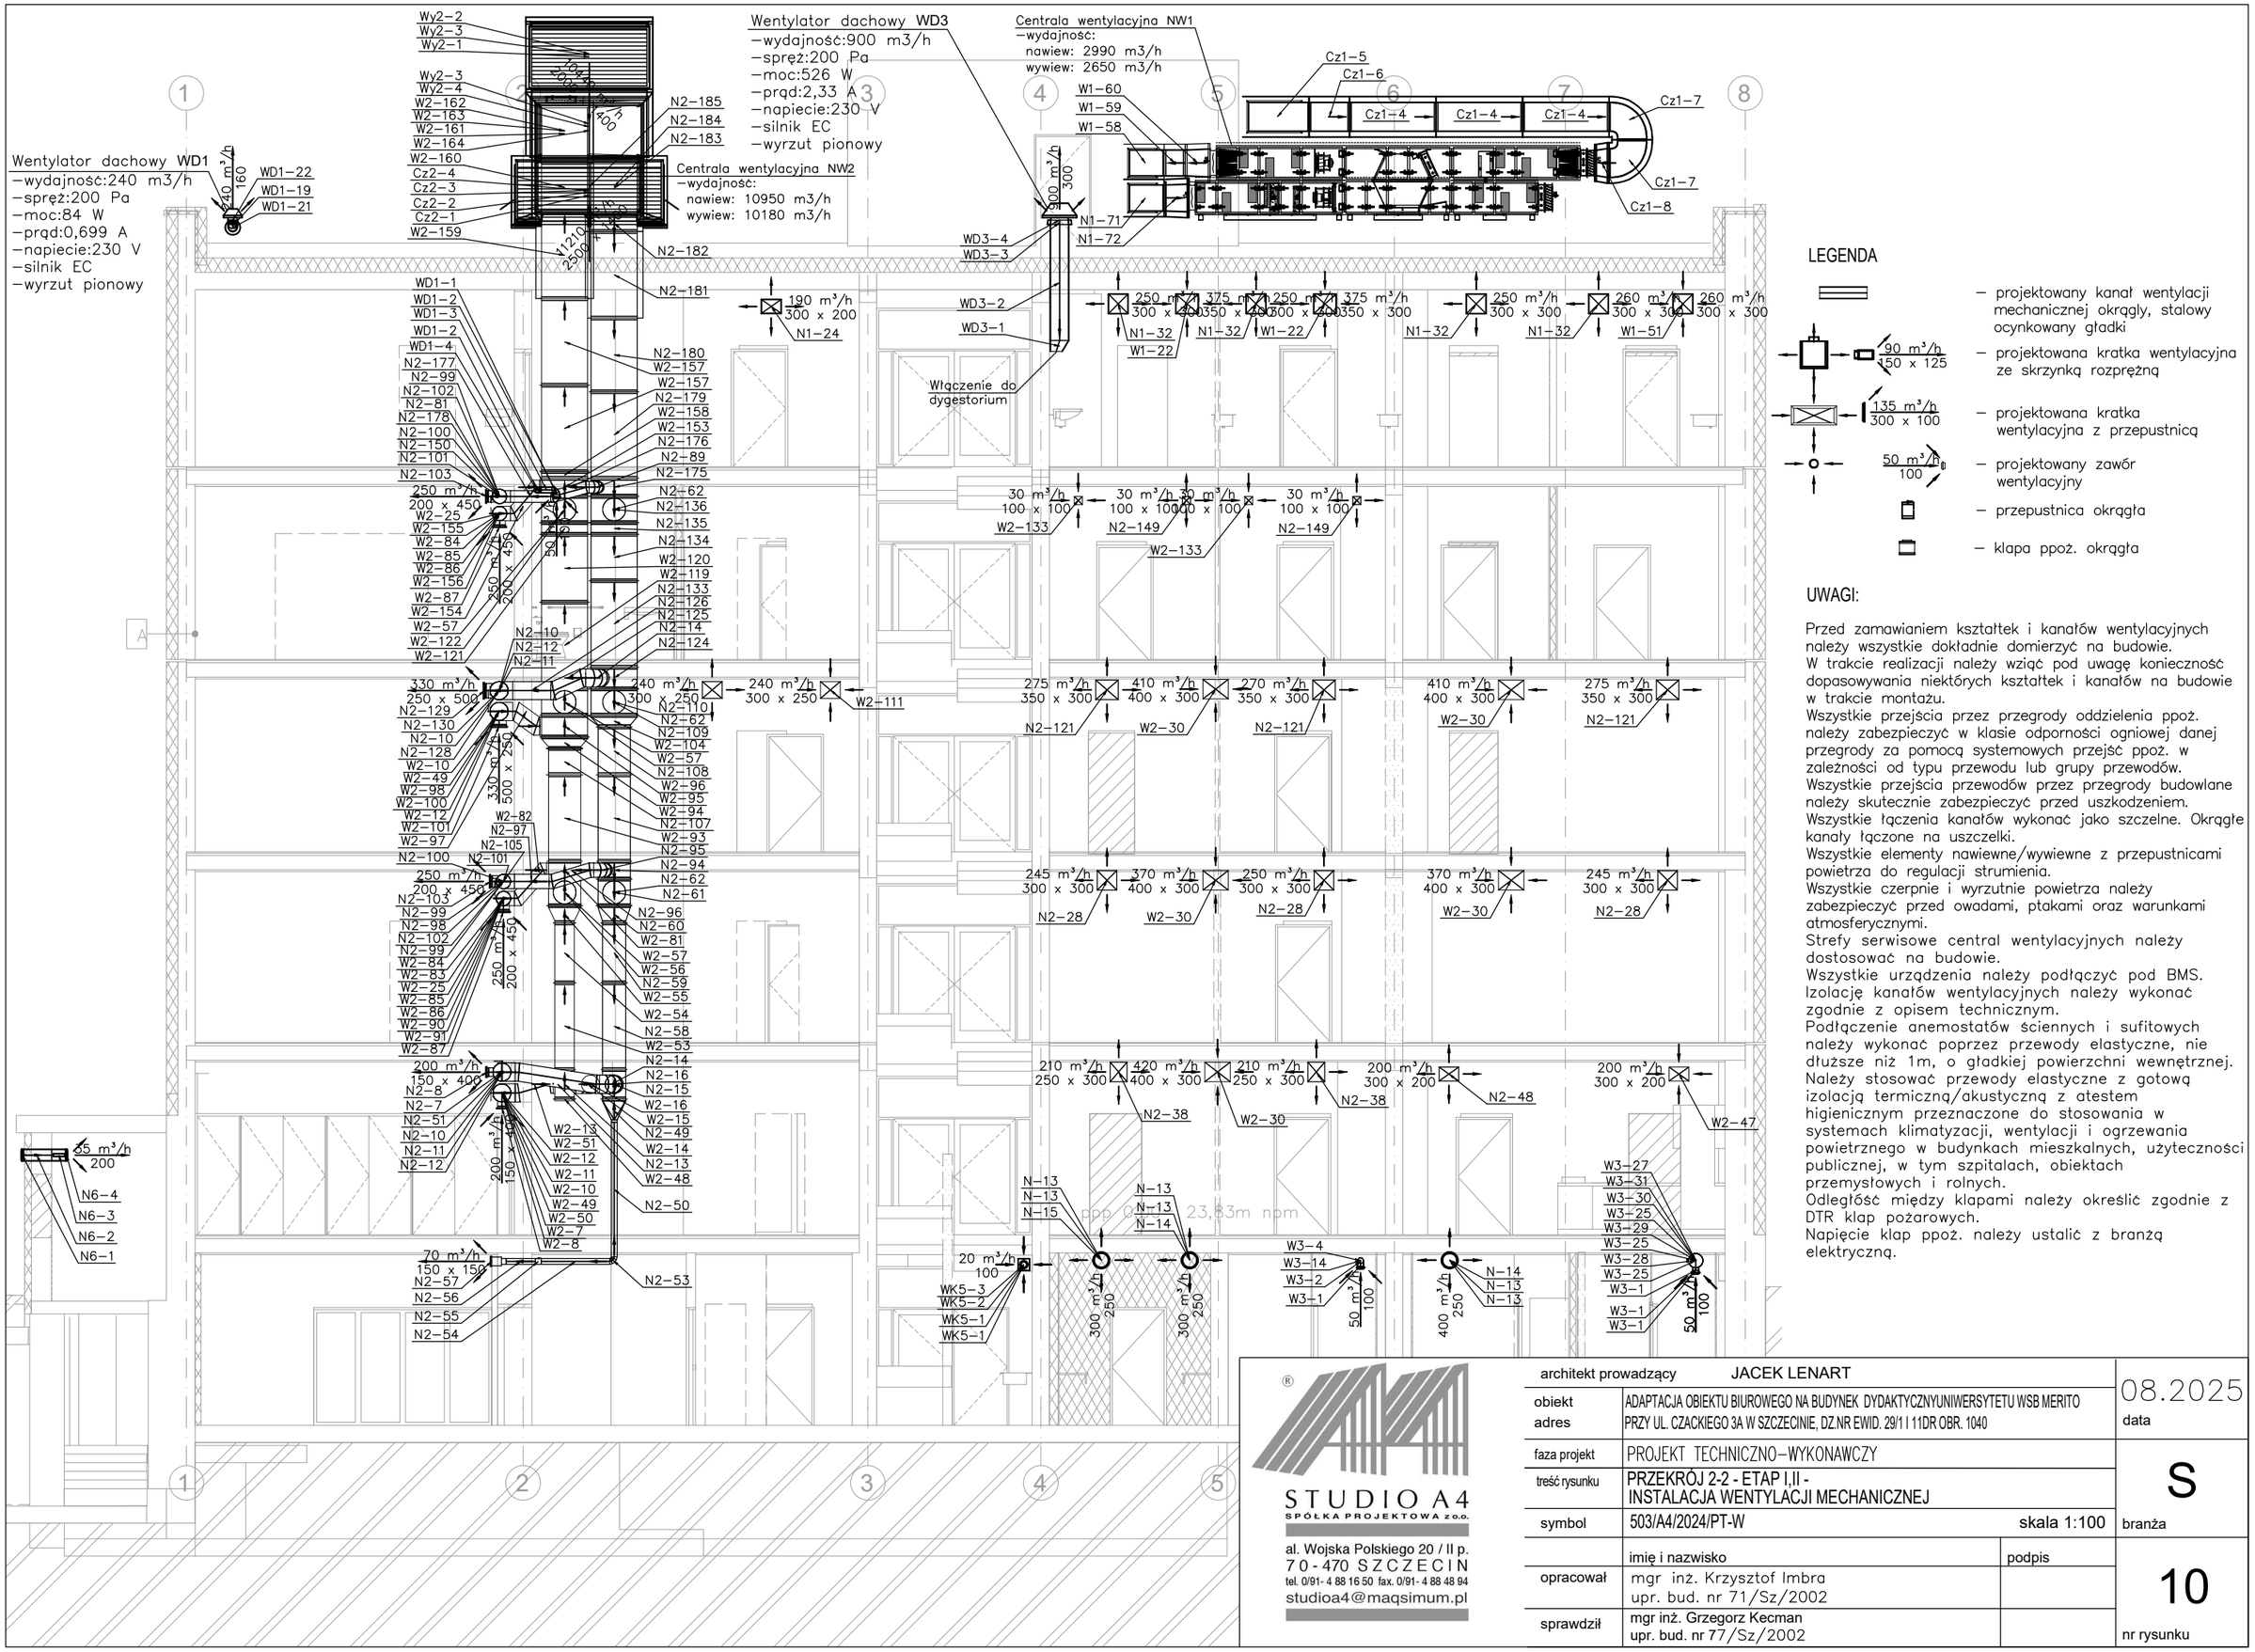

STUDIO A4
SPÓŁKA PROJEKTOWA z.o.o.
al. Wojska Polskiego 20 / II p.
70-470 SZCZECIN
tel. 0/91- 4 88 16 50 fax. 0/91- 4 88 48 94
studioa4@maqsimum.pl

architekt prowadzący	JACEK LENART		08.2025
obiekt / adres	ADAPTACJA OBIEKTU BIUROWEGO NA BUDYNEK DYDAKTYCZNYUNIWERSYTETU WSB MERITO PRZY UL. CZACKIEGO 3A W SZCZECINIE, DZ.NR EWID. 29/1 I 11DR OBR. 1040		data
faza projekt	PROJEKT TECHNICZNO–WYKONAWCZY		S
treść rysunku	PRZEKRÓJ 2-2 - ETAP I,II - INSTALACJA WENTYLACJI MECHANICZNEJ		branża
symbol	503/A4/2024/PT-W skala 1:100		
	imię i nazwisko	podpis	10
opracował	mgr inż. Krzysztof Imbra upr. bud. nr 71/Sz/2002		nr rysunku
sprawdził	mgr inż. Grzegorz Kecman upr. bud. nr 77/Sz/2002		