PRZKERÓJ F-F

SKALA 1:50

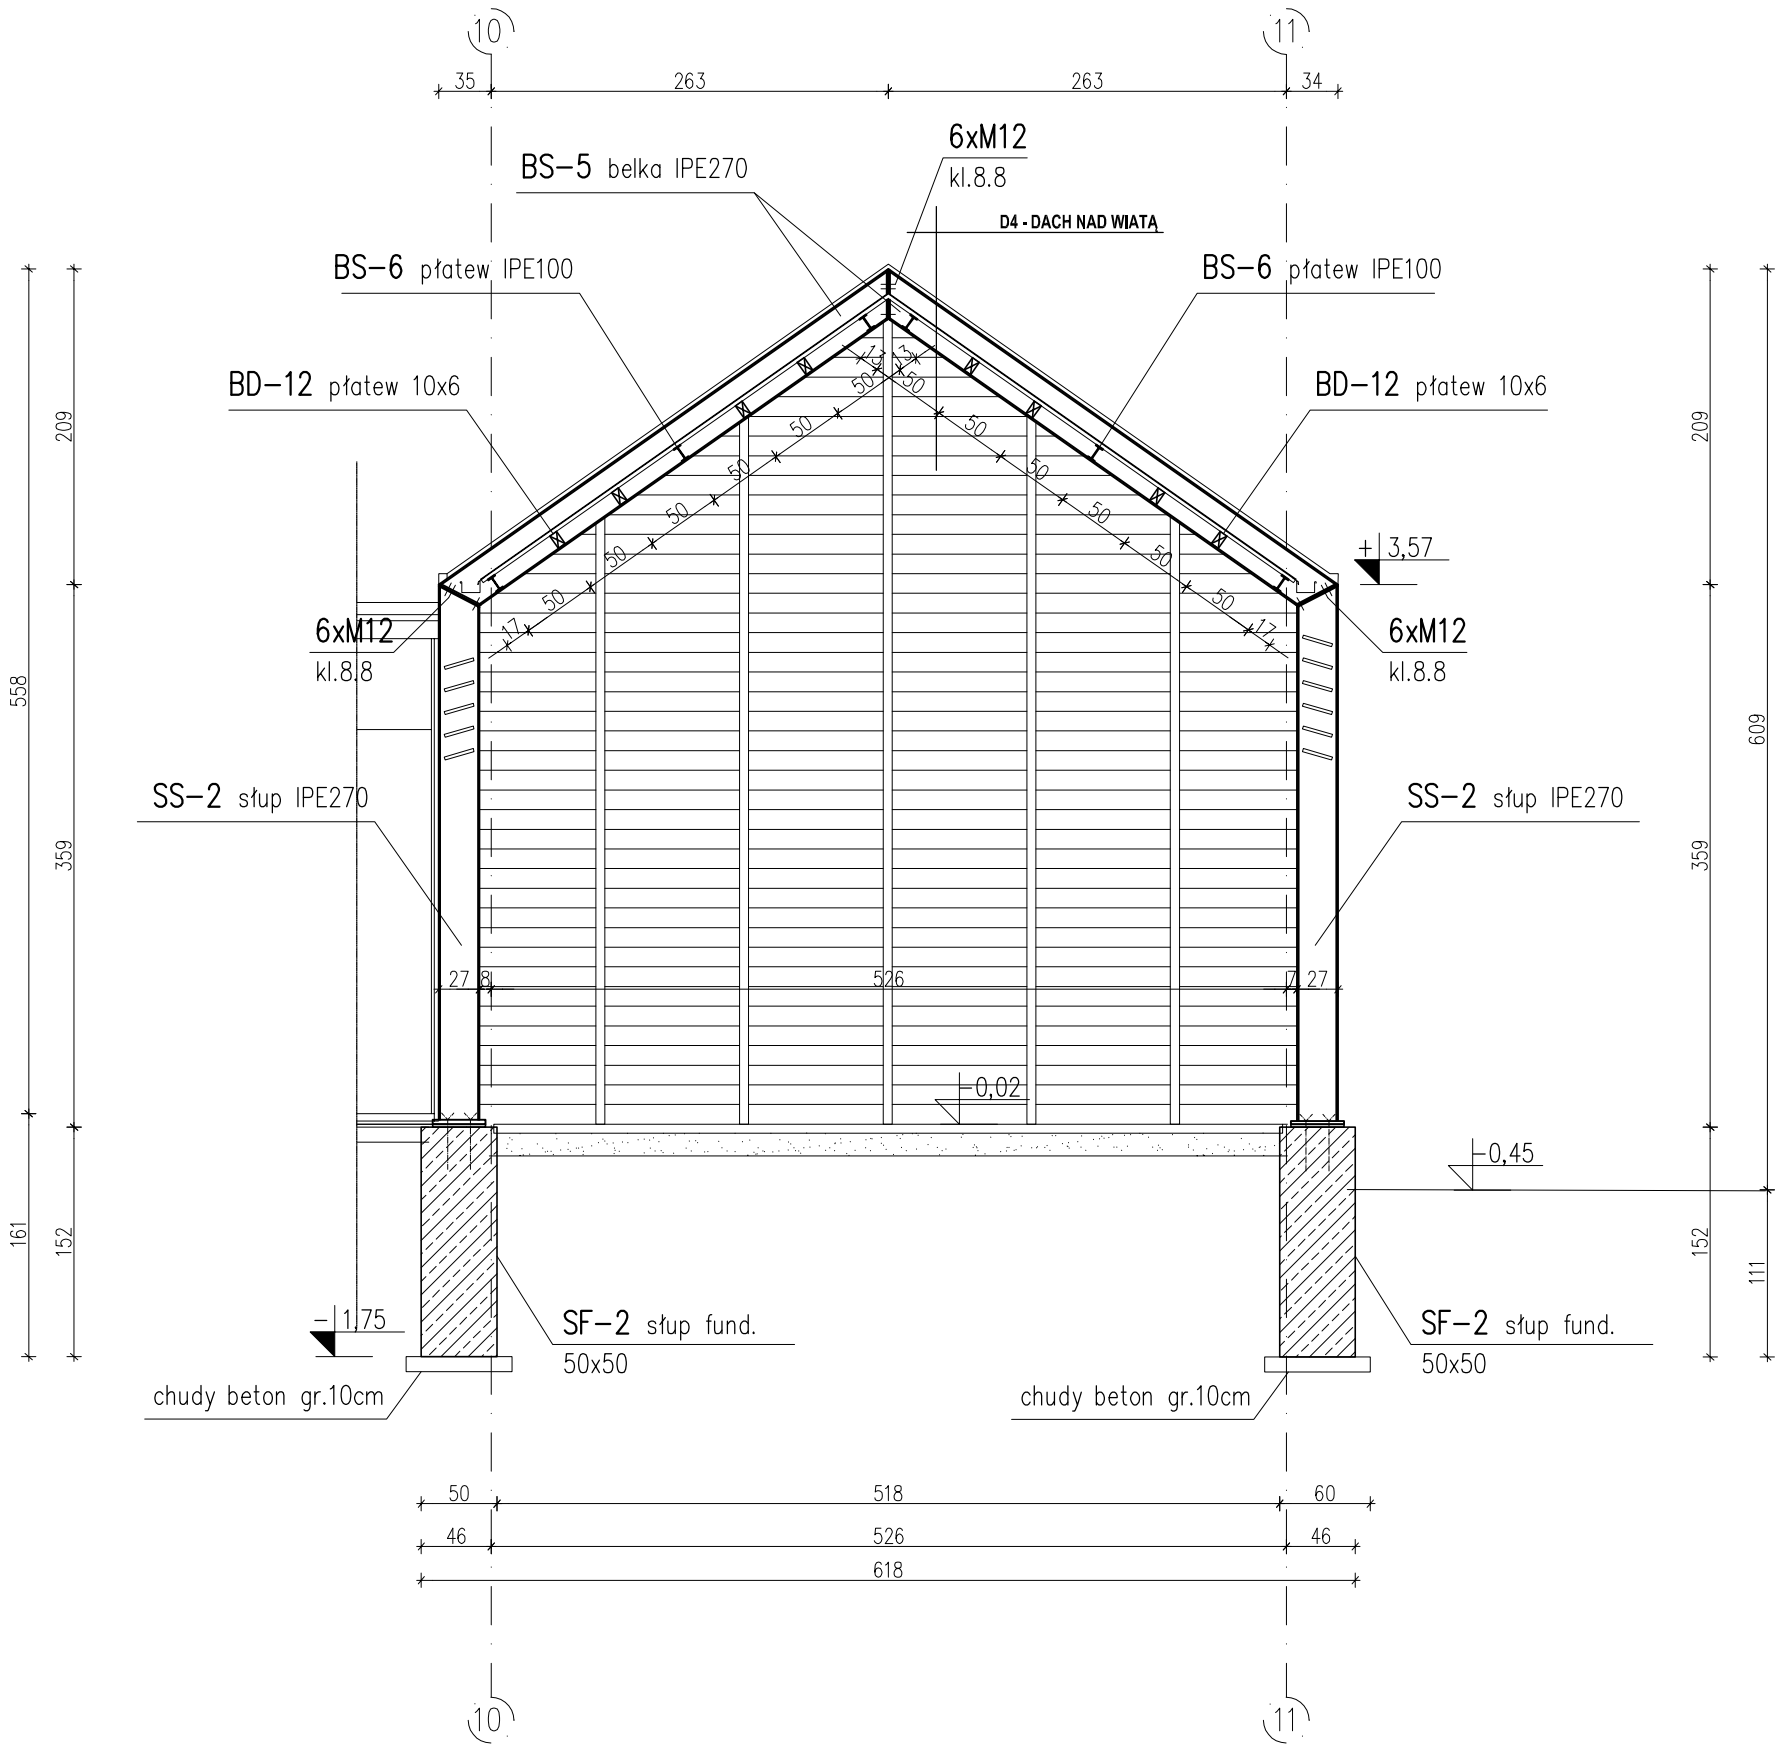

D4 - DACH NAD WIATĄ
blacha na rąbek stojący
membrana wysokoparoprzepuszczalna
pełne deskowanie- 25mm
płatwie IPE 100 / płatwie drewniane 10x6 cm

Projektowane żelbety

DREWNO: C24
BETON: C20/25 wg. PN-EN:206:1
KL. EKSPOZYCJI: XC1, XC2 wg. PN-EN:206:1
STAL ZBROJENIOWA: B500SP wg. PN-H-93220
OTULINA: 2,5cm; fundamenty 5cm dół
STAL KSZTAŁTOWA: S235JR wg. EN 10025
ELEKTRODA: ER 1.46

BIURO USŁUG INWESTYCYJNYCH JAS-PROJEKT ŁÓDŹ ul.MARATOŃSKA 87c/16			JAS
TEMAT: Przebudowa, rozbudowa i adaptacja dawnych budynków gospodarczych na centrum kulturalno-edukacyjne św. Mikołaja wraz z infranstrukturą techniczną.			
TYTUŁ RYSUNKU: PRZEKRÓJ F-F			
LOKALIZACJA: Wolbórz,, Plac Jagiełły 5, dz. nr. ew. 518			
INWESTOR: Parafia Rzymskokatolicka pw. św. Mikołaja Biskupa Pl. Jagiełły 5, 97-320 Wolbórz			
BRANŻA: Konstrukcja	FAZA PROJEKTU: Budowlany	DATA: 02.2020	SKALA: 1:50
PROJEKTANT: mgr inż. Sławomir Jagiełło	NR UPRAWNIEŃ: 274/86/WŁ	PODPIS:	RYS. K-R.10
SPRAWDZIŁ: mgr inż. Michał Bieńkowski	NR UPRAWNIEŃ: LOD/0298/POOK/05	PODPIS:	
WSPÓŁPRACA: mgr inż. Łukasz Wilk	NR UPRAWNIEŃ: ------	PODPIS:	