F-1
Wykonać: 6 szt.

B–B

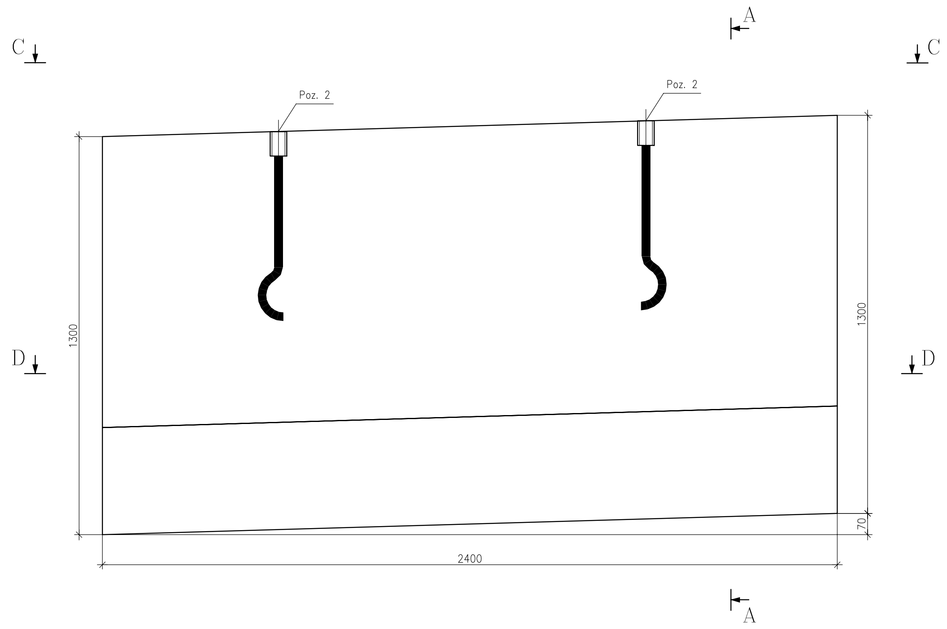

A–A

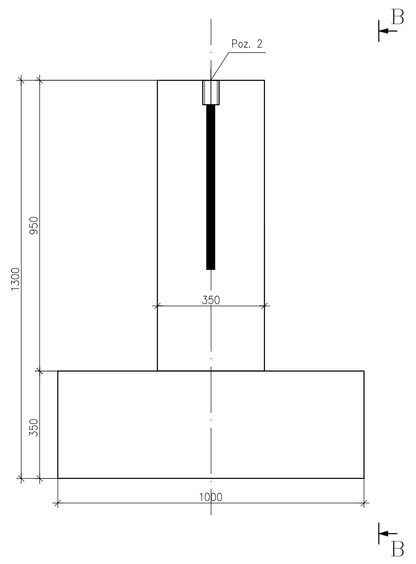

B–B

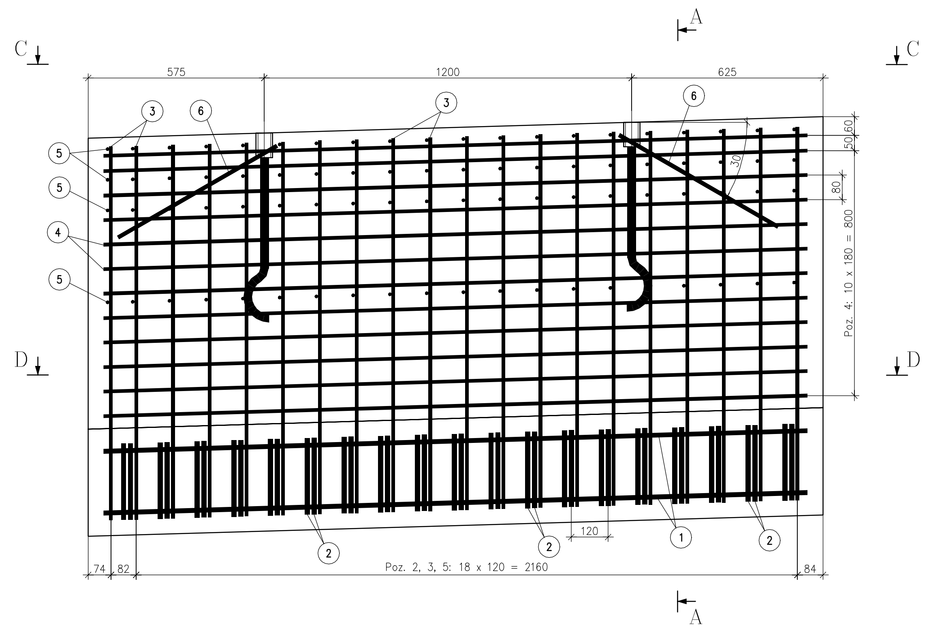

A–A

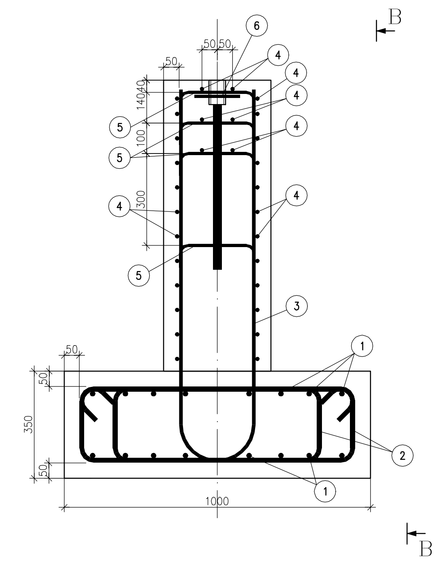

C–C

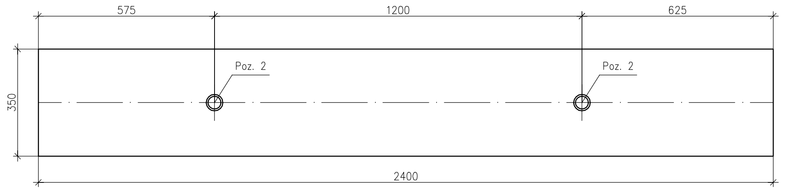

C–C

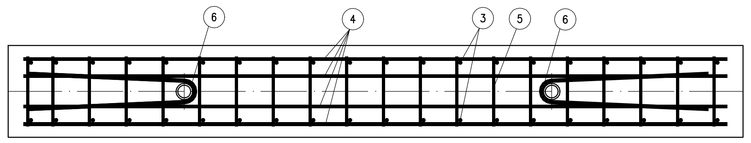

D–D

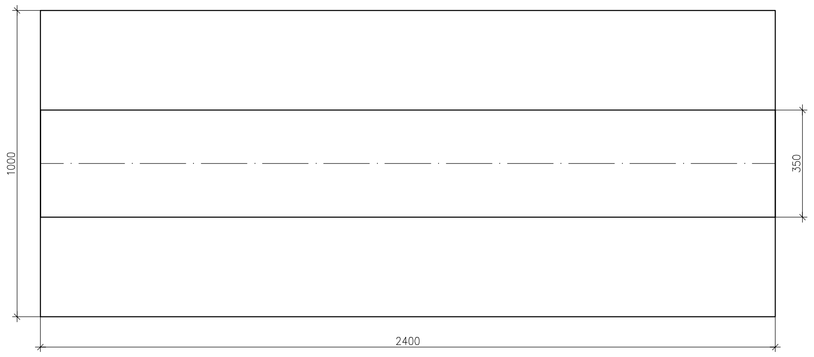

D–D

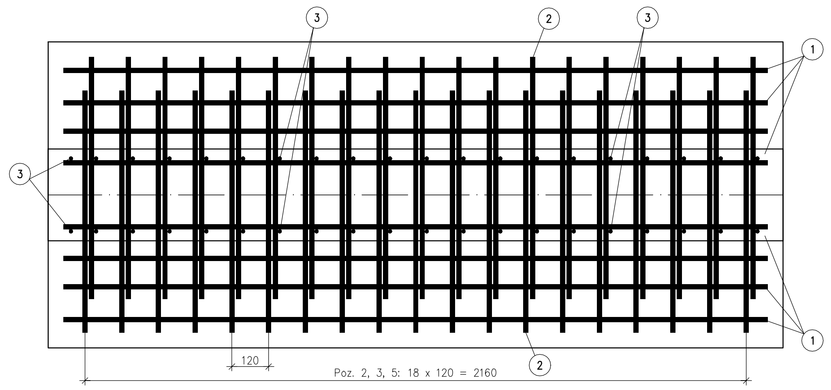

ZESTAWIENIE STALI

NR PRĘTA	RODZAJ STALI	DŁUGOŚĆ [cm]	LICZBA SZTUK	DŁUGOŚĆ ŁĄCZNA [m]			
				RB500W			
				ø10	ø12	ø14	ø16
1	ø16 RB500W	230	16				36.8
2	ø16 RB500W	218	36				78.48
3	ø12 RB500W	256	20		51.2		
4	ø12 RB500W	230	30		69		
5	ø10 RB500W	61	80	48.8			
6	ø14 RB500W	123	2			2.46	
DŁUGOŚĆ RAZEM [m]				48.8	120.2	2.46	115.28
MASA JEDNOSTKOWA [kg/m]				0.617	0.888	1.209	1.578
MASA [kg]				30.11	106.74	2.97	181.91
MASA OGÓŁEM [kg]				321.73			
WYKONAĆ: x 6				1930.38			

UWAGA : Wszystkie sumaryczne długości prętów podane są w osiach prętów.

Ciężar prefabrykatu: 42.0 kN

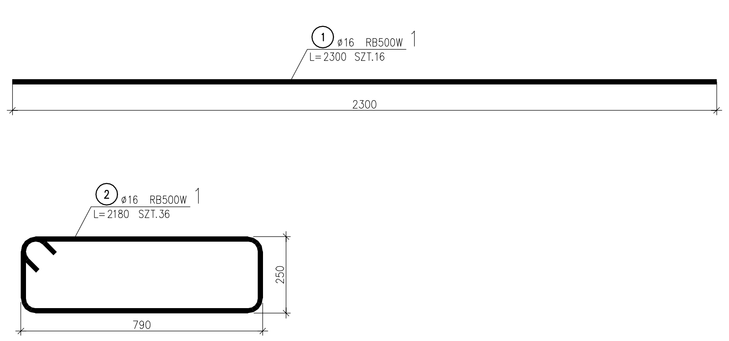

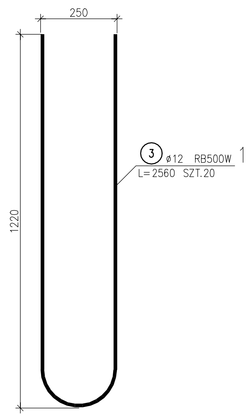

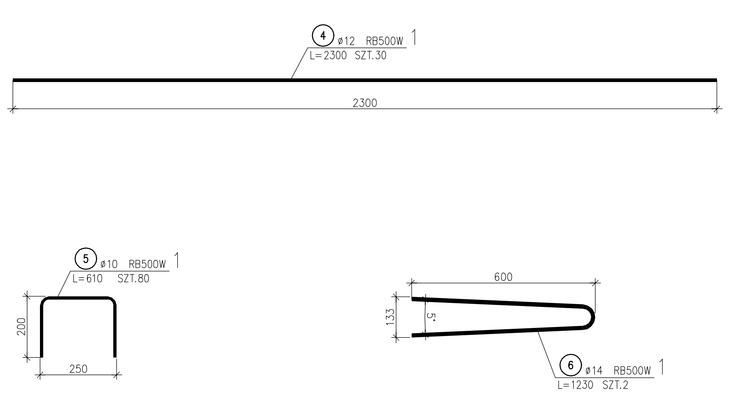

Poz. 2 – Hak gwintowany

np. Pfeifer, hak gwintowany falowy, forma długa, Rd42
nr katalogowy: 05.017.423
lub równorzędny o zbliżonej nośności

UWAGI:
1. Beton konstrukcyjny klasy C35/45 z cechą WB.
2. Beton podkładowy klasy C12/15 o grubości 10 cm.
3. Klasa ekspozycji betonu: XF2 / XA2.
4. Mrozoodporność: F150.
5. Pręty zbrojeniowe klasy: A–IIIN (RB500).
6. Zabezpieczenie przeciwwilgociowe betonu:
   – masa asfaltowo–kauczukowa, np. Dysperbit.
7. Warunki wykonania i odbioru konstrukcji betonowych wg. PN–EN–13670: 2011.
   – klasa wykonania: 3,
   – klasa tolerancji: 1.
8. Otulina: 50 mm do zbrojenia głównego.
9. Krawędzie prefabrykatu sfazować, min. 10x10 mm.

IZOTERM

60 - 166 POZNAŃ UL. GRUNWALDZKA 332 TEL. 0-61 8672825 MAIL biuro@izoterm.poznan.pl

		Nazwisko	Data	Podpis
PRZEBUDOWA SIECI CIEPLNEJ DN800 W REJONIE ULICY LECHICKIEJ W POZNANIU.	Projektował	mgr inż. J. Graczyk upr. Nr MAP/1656/POWO/13	02.24	
FUNDAMENT F-1	Zatwierdził	mgr inż. R. Cieślik upr. Nr uprawnień 3833/WKP/14	02.24	
	Skala 1:10	Stadium PT		Nr rys. 3