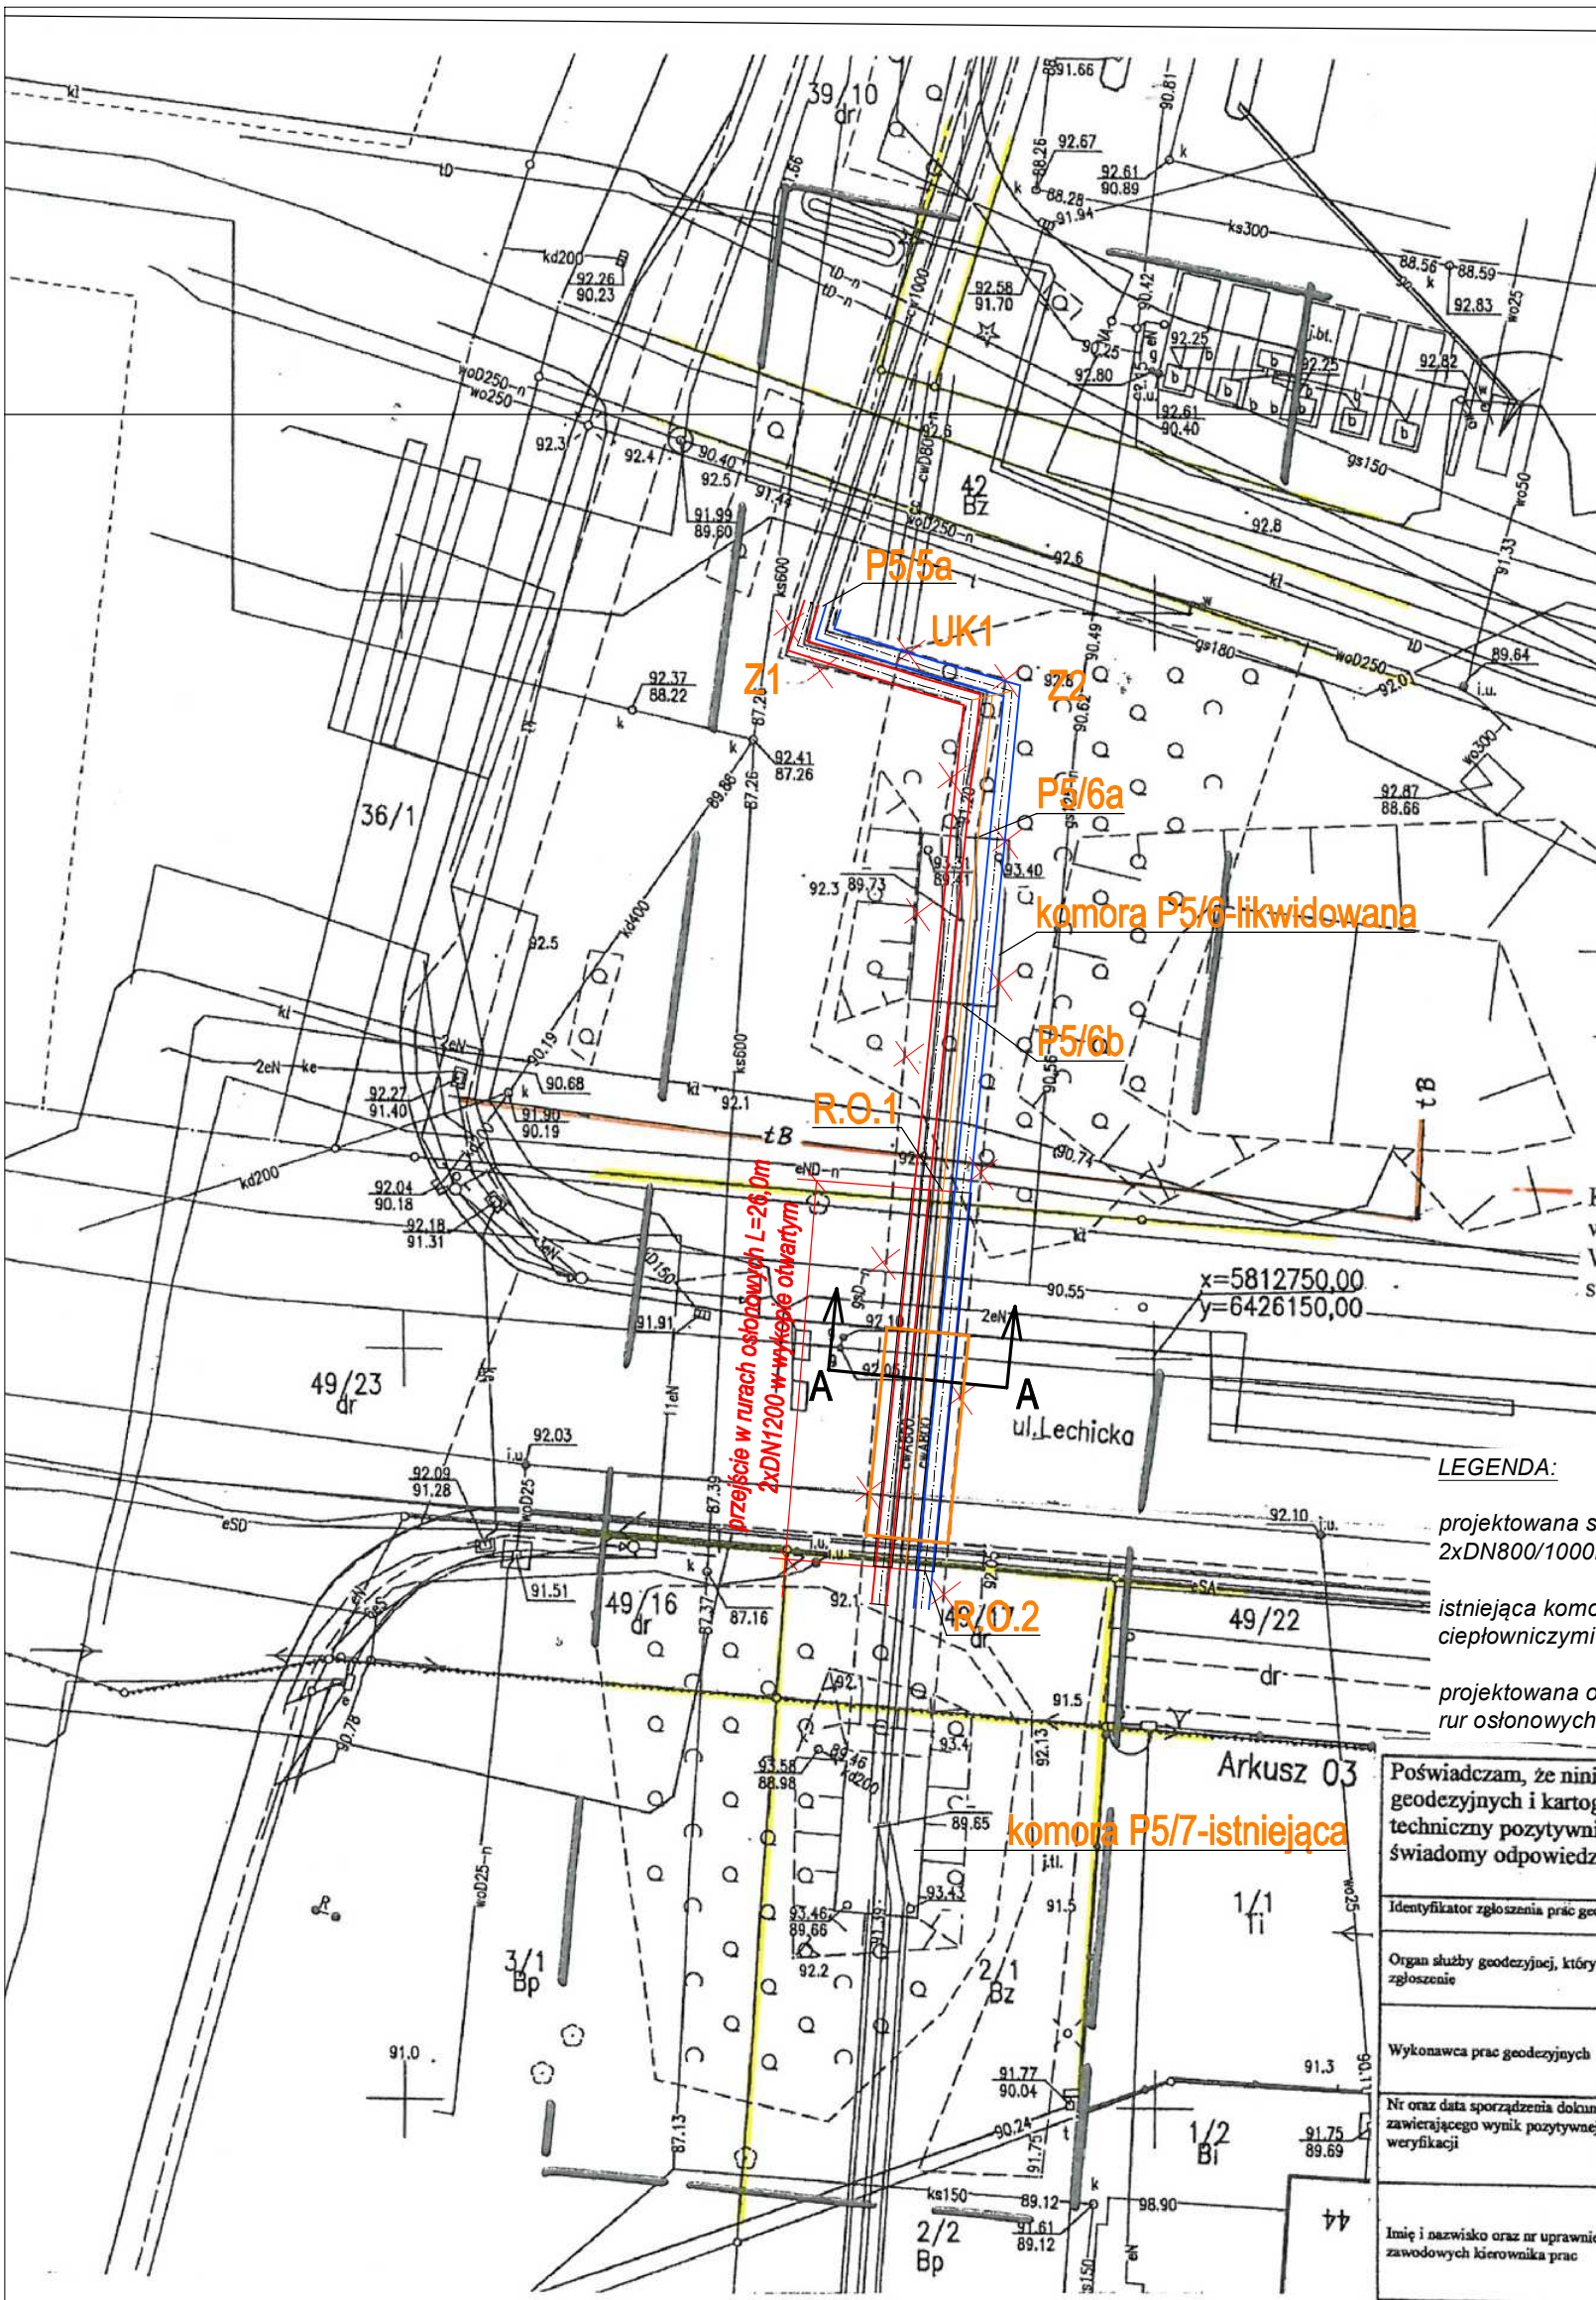

IZOTERM

60 - 166 POZNAŃ UL. GRUNWALDZKA 332 TEL. 0-61 8672825 MAIL izoterm@izoterm.poznan.pl

PRZEBUDOWA SIECI CIEPLNEJ DN800mm W REJONIE ULICY LECHICKIEJ W POZNANIU.

PROJEKT ZAGOSPODAROWANIA TERENU

	Nazwisko	Data	Podpis
Projektował	mgr inż. R. Cieślik upr. bud. nr 283/89/Pw	12.23	
Opracował	mgr inż. J. Szudarek	12.23	
Sprawdził	mgr inż. K. Pawlak upr. bud. nr WKP/0403/PWOS/17	12.23	

Skala 1:500

Stadium PZT/PT

Nr rys. 1

Kabel tB zaznaczony kolorem pomarańczowym
wykreślono na podstawie wywiadu branżowego z
WT Poznań ul. Kościuszki 92/98
stan na dzień:26.04.2023

Wojciech Mikołajczak
GEODETA UPRAWNIONY
upr. 17129

LEGENDA:

projektowana sieć cieplna 2xDN800/1000mm

istniejąca komora wraz z kanałami ciepłowniczymi do likwidacji

projektowana obudowa rur osłonowych

Poświadczam, że niniejszy dokument został opracowany w wyniku prac geodezyjnych i kartograficznych, których rezultaty zawiera operat techniczny pozytywnie zweryfikowany. Jednocześnie informuję, że jestem świadomy odpowiedzialności karnej za złożenie fałszywego oświadczenia.

Identyfikator zgłoszenia prac geodezyjnych	*ZG-OUG.4104.6052.2021*
Organ służby geodezyjnej, który otrzymał zgłoszenie	PREZYDENT MIASTA POZNANIA
Wykonawca prac geodezyjnych	*Zakład Usług Geodezyjnych A.Lisiecki,R.Lisiecka sp.j. 61-016 Poznań, ul.Energetyczna 3b*
Nr oraz data sporządzenia dokumentu zawierającego wynik pozytywnej weryfikacji	*Protokół Weryfikacji ZG-OUG.4104.6052.2021_1_nr1 z dnia 24.11.2021*
Imię i nazwisko oraz nr uprawnień zawodowych kierownika prac	*Wojciech Mikołajczak nr upr.17129*

Mapa do celów projektowych
skala 1 : 500
1. sekcja 6.178.11.2.2,2.4

1. Układ współrzędnych prostokątnych płaskich - PL-2000
2. Układ wysokościowy - Amsterdam

Miasto Poznań
Jedn. ewiden. (identyfikator) : Miasto Poznań (306401_1)
Obręb (identyfikator) : Winiary (306401_1.0052)

Numer arkusza : 2,3,4

ZG-OUG.4104.6052.2021
(identyfikator zgłoszenia pracy)
Sporządził:

Wojciech Mikołajczak
GEODETA UPRAWNIONY
upr. 17129

ZAKŁAD USŁUG GEODEZYJNYCH
A. Lisiecki, R. Lisiecka sp. j.
61-016 Poznań, ul. Energetyczna 3 B
tel./fax 61 821-13-37
NIP: 782-10-18-909, REGON: 630034876

Oznaczenie i informacje o służebnościach gruntowych mających wpływ na zagospodarowanie gruntów, zlokalizowanych w granicach projektowanej inwestycji	*nie ustalano*
Oznaczenie i symbol konturu użytku gruntowego, który nie jest ujawniony w bazie danych ewidencji gruntów i budynków	*brak*
Kolorem pomarańczowym zaznaczono punkty osnowy geodezyjnej, które podlegają ochronie. Zgodnie z art. 48 ust. 1, pkt.3 ustawy z dnia 17 maja 1989 r. - Prawo geodezyjne i kartograficzne (Dz. U. z 2015 r., poz. 520), kto (...) niszczy, uszkadza i przemieszcza znaki geodezyjne (...) podlega karze grzywny.	
----- Kolorem zielonym zaznaczono pkt. sytuacyjne, które nie podlegają uzupełnieniu na mapie sytuacyjnej	

ZG-DO.0720.5.2017

Nie wyklucza się istnienia w terenie innych nie wykazanych na niniejszej mapie urządzeń podziemnych, które nie były zgłoszone do inwentaryzacji, lub o których brak jest informacji w instytucjach branżowych.

Mapa aktualna na dzień 05.11.2021r.

Zasięg aktualizacji