

Mapa do celów projektowych
skala 1 : 500
sekcja 6.177.11.14.3.1;3

ZG-OUG.4104.6773.2021

Sporządził:

1. Układ współrzędnych prostokątnych płaskich: PL-2000
2. Układ wysokościowy - Amsterdam

Miasto: POZNAŃ

Jedn. ewiden. (identyfikator) : Miasto Poznań (306401_1)

Obręb (identyfikator) : Łazarz (0039)

Numer arkusza: 33

Oznaczenie i informacja o służebnościach gruntowych mających wpływ na zagospodarowanie gruntów, zlokalizowanych w granicach projektowanej inwestycji

nie ustalono

Oznaczenie i symbol kantu użytku gruntowego, który nie jest ujawniony w bazie danych ewidencji gruntów i budynków

brak

Kolorem pomarańczowym zaznaczono punkty osnowy geodezyjnej, które podlegają ochronie. Zgodnie z art. 48 ust. 1, pkt. 3 ustawy z dnia 17 maja 1989r. - Prawo geodezyjne i kartograficzne (Dz. U. z 2015 r., poz. 520), kto (...) niszczy, uszkadza i przemieszcza znaki geodezyjne (...) podlega karze grzywny.

UWAGA:


Mapa z projektem jest zgodna z mapą poświadczoną przez MODGIK pod nr ZG-OUG.4104.6773.2021


podpis projektanta

Nie wyklucza się istnienia w terenie innych nie wykazanych na niniejszej mapie urządzeń podziemnych, które nie były zgłoszone do inwentaryzacji, lub o których brak jest informacji w instytucjach branżowych.

Mapa aktualna na dzień 04.03.2022r.

Zasług aktualizacji

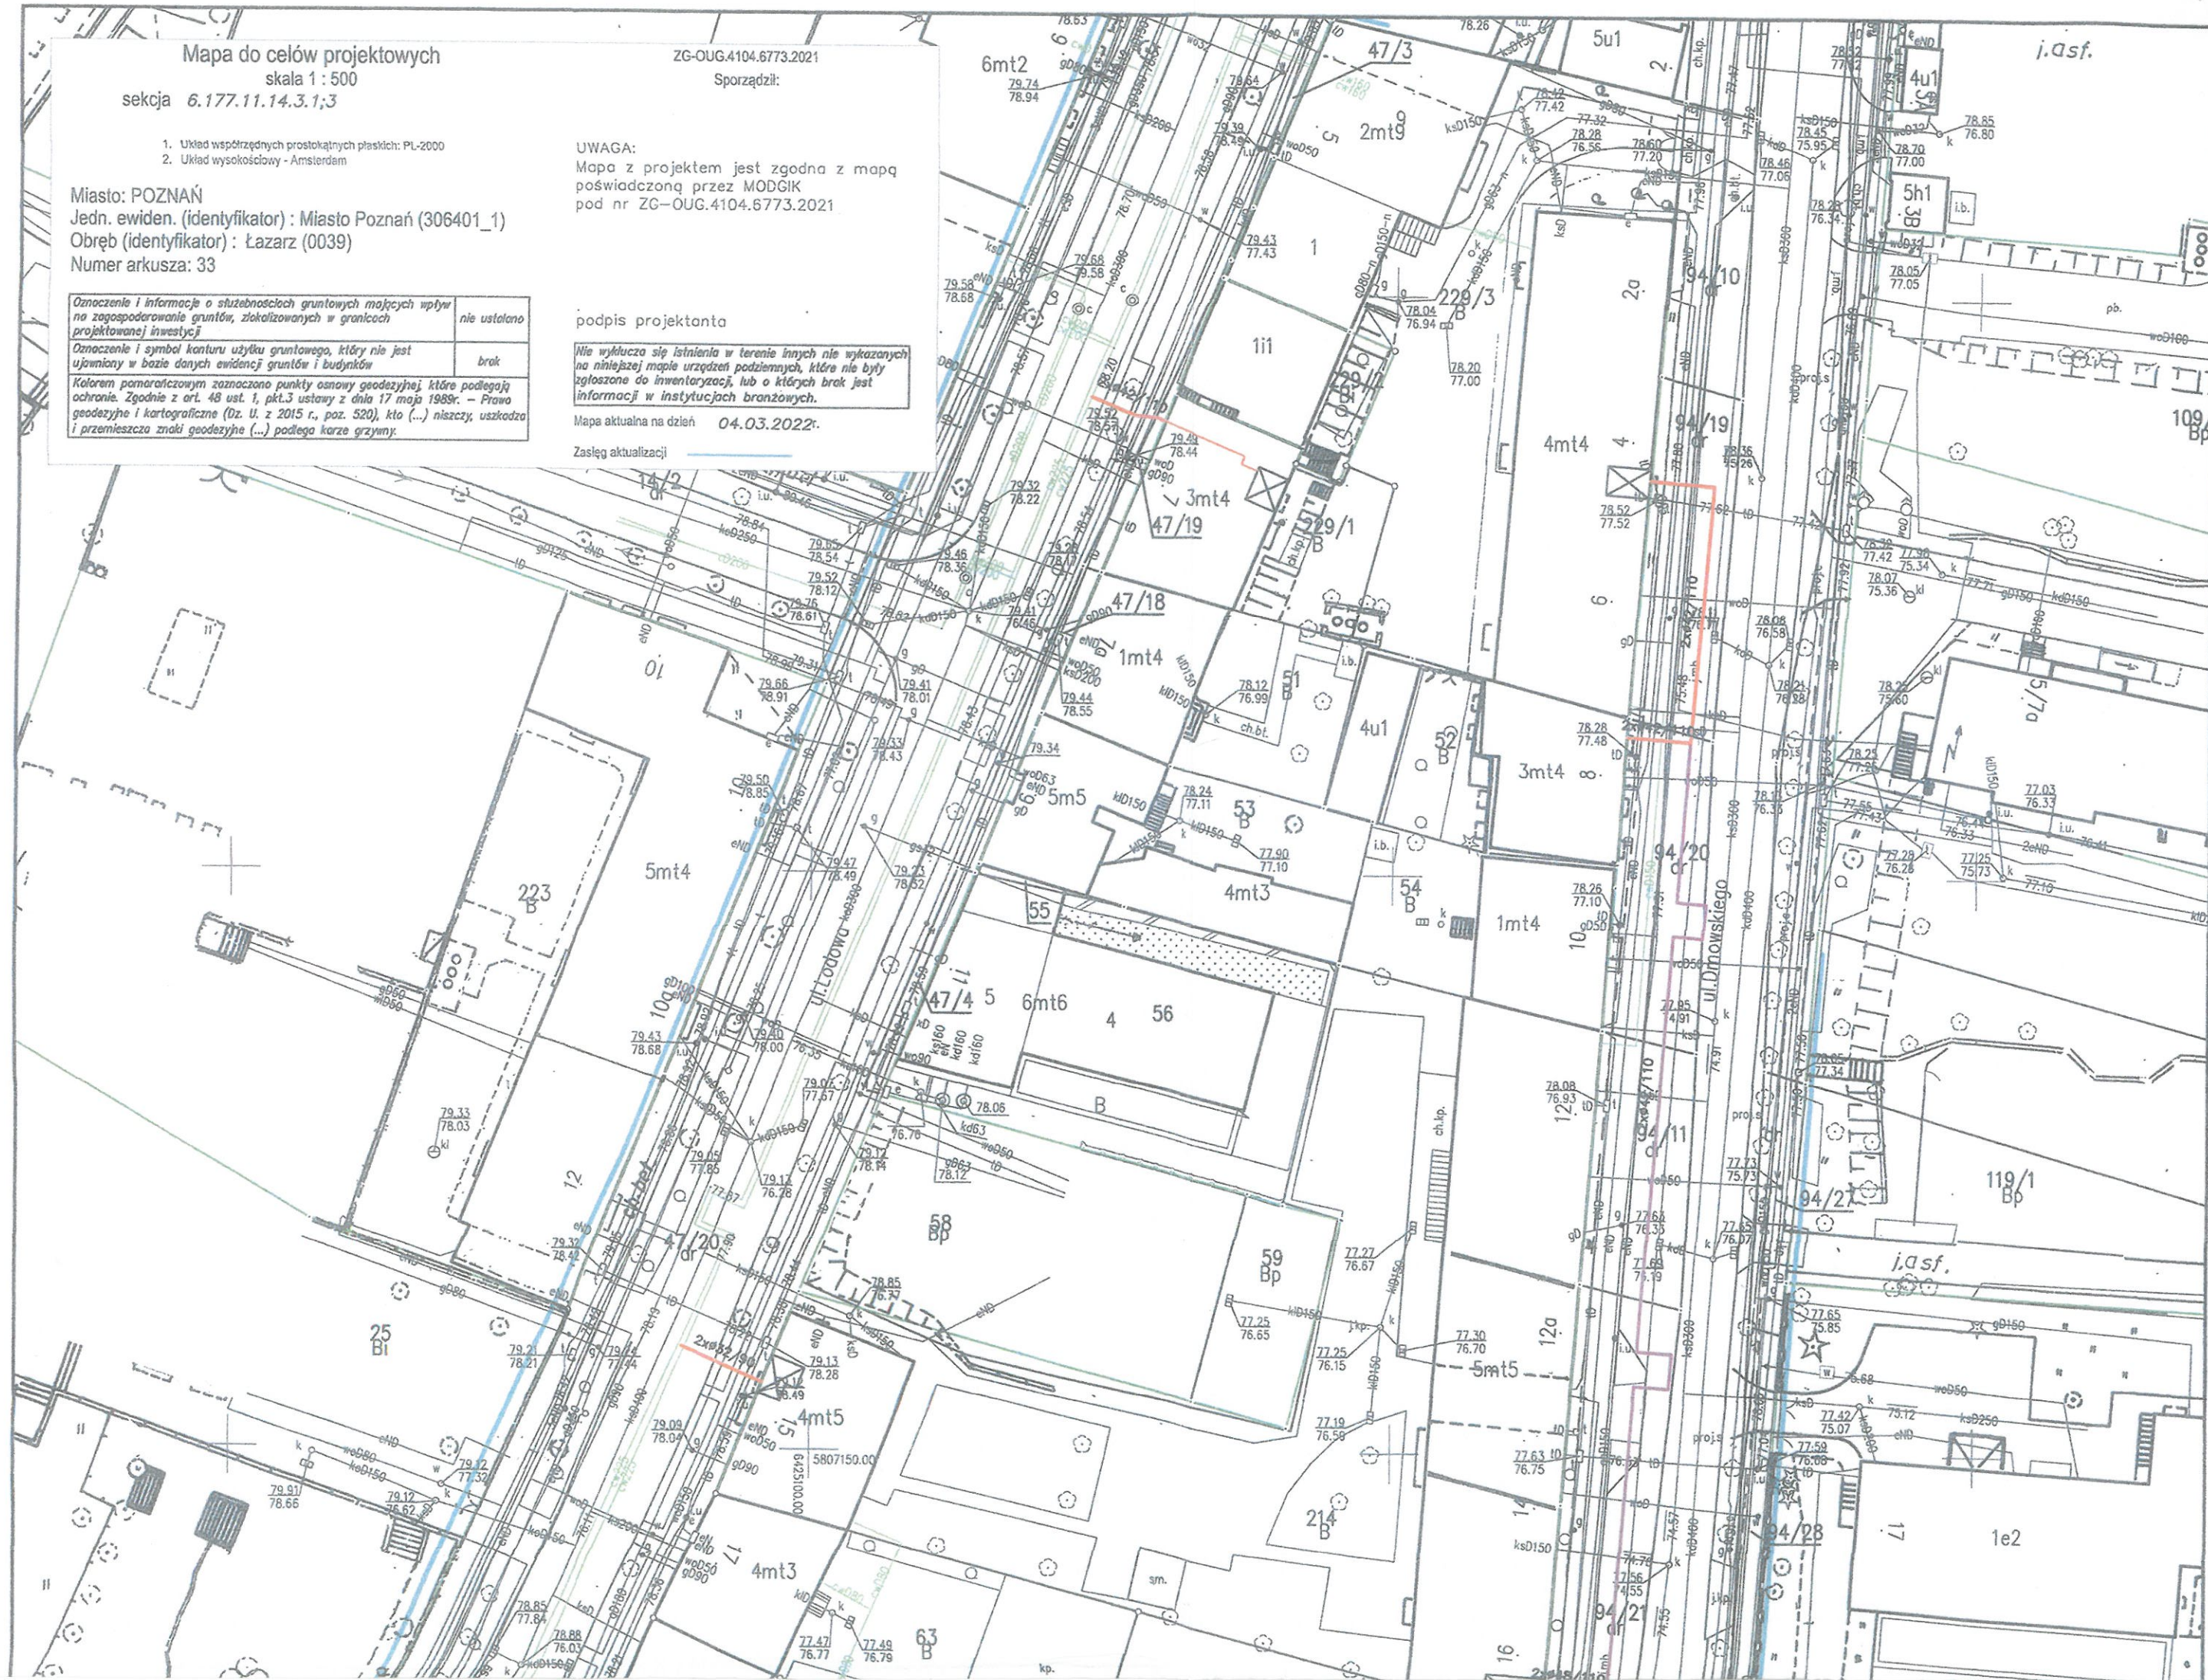

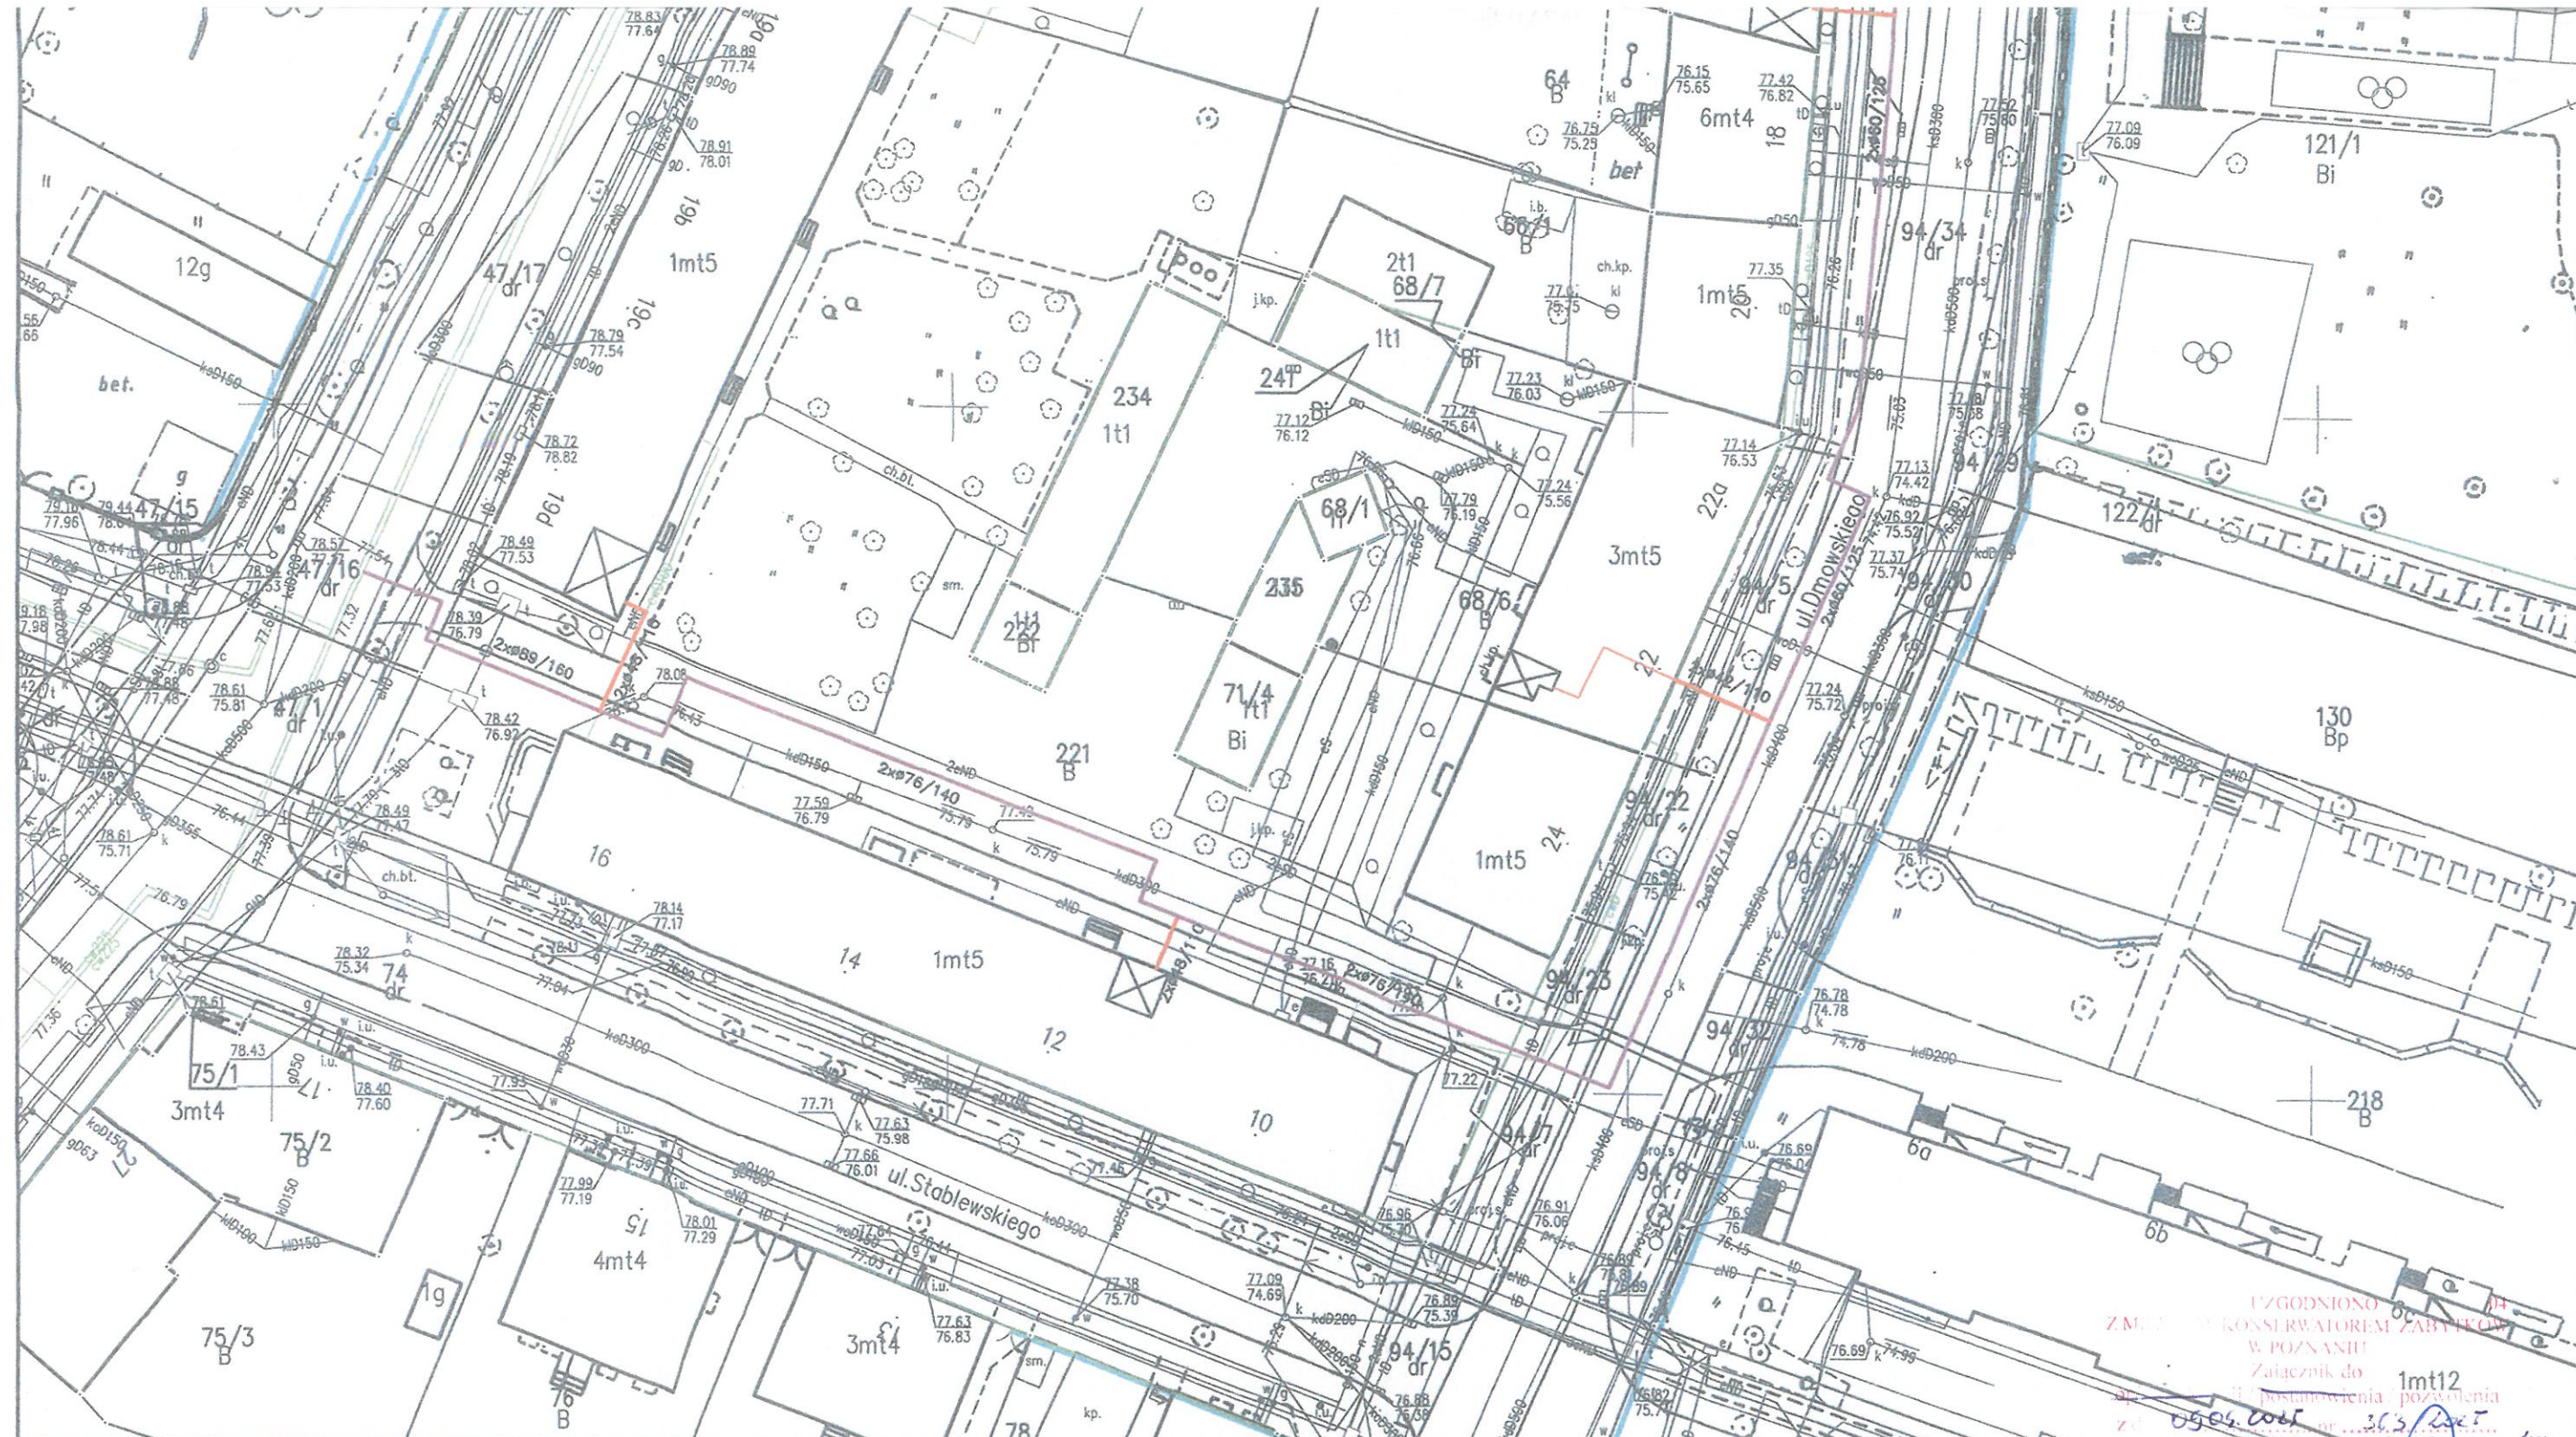

UZGODNIONO
Z MIEJSKIM KONSERWATOREM ZABYTEKÓW
W POZNANIU
Załącznik do
postanowienia
z dnia 09.04.2023 r.
nr 112/2023
Poznań, dnia 09.04.25 podpis

MK2-X.4125.3.47.2023P
URZĄD MIASTA POZNANIA
Biurowo Miejskiego Konservatora Zabytków
61-341 Poznań, plac Kolegijski 17
tel. 61 870-54-52, fax: 61 870-54-51
02
zł. do poudnie 206/2023
z 3.03.2023r.

03
MIEJSKIM KONSERWATOREM ZABYTEKÓW
W POZNANIU
Załącznik do
postanowienia / pozwolenia
z dnia 3.03.2023 r. 206/2023
L. dz. MK2-X.4125.3.47.2023.P
Poznań, dnia 3.03.23 podpis

LEGENDA

- ISTNIEJĄCA SIĘĆ CIEPLNA
- PROJEKTOWANA SIĘĆ CIEPLNA PREIZOLOWANA
- PROJEKTOWANE PRZYŁĄCZE CIEPLNE PREIZOLOWANE

PRAWA AUTORSKIE ZASTRZEŻENIE
Produkcja projektu jest chroniona prawem autorskim
zgodnie z ustawą z dnia 4 lipca 1984 o prawie do wynalazku
i prawach pokrewnych (Dz. U. Nr 24, poz. 83).

Veolia Energia Poznań S.A. ul. Energetyczna 3 61 - 016 Poznań				
ADRES INWESTYCJI:	LIKWIDACJA WĘZŁA GRUPOWEGO UL. ŁODOWA 5. BUDOWA SIĘCI I PRZYŁĄCZY CIEPLNYCH Z RUR STAŁOWYCH PREIZOLOWANYCH DO BUDYNKÓW MIESZKAŁNYCH W REJONIE UL. ŁODOWA / DMOWSKIEGO W POZNANIU			SKALA: 1:500
TREŚĆ RYSUNKU:	PROJEKT ZAGOSPODAROWANIA TERENU			NR RYSUNKU: 1
OPRACOWAŁA:	mgr inż. M. Kłosowska	NR UPRAWNIENI:	WK/P/0405/POOS/16	DATA: 11.2022
OPRACOWAŁ:	R. Sobański		196/PW/93	11.2022
Adres korespondencyjny: 60-322 Poznań, ul. Grunwaldzka 167A/31 tel.: +48 61/863 92 06 e-mail: rysobud@wp.pl				