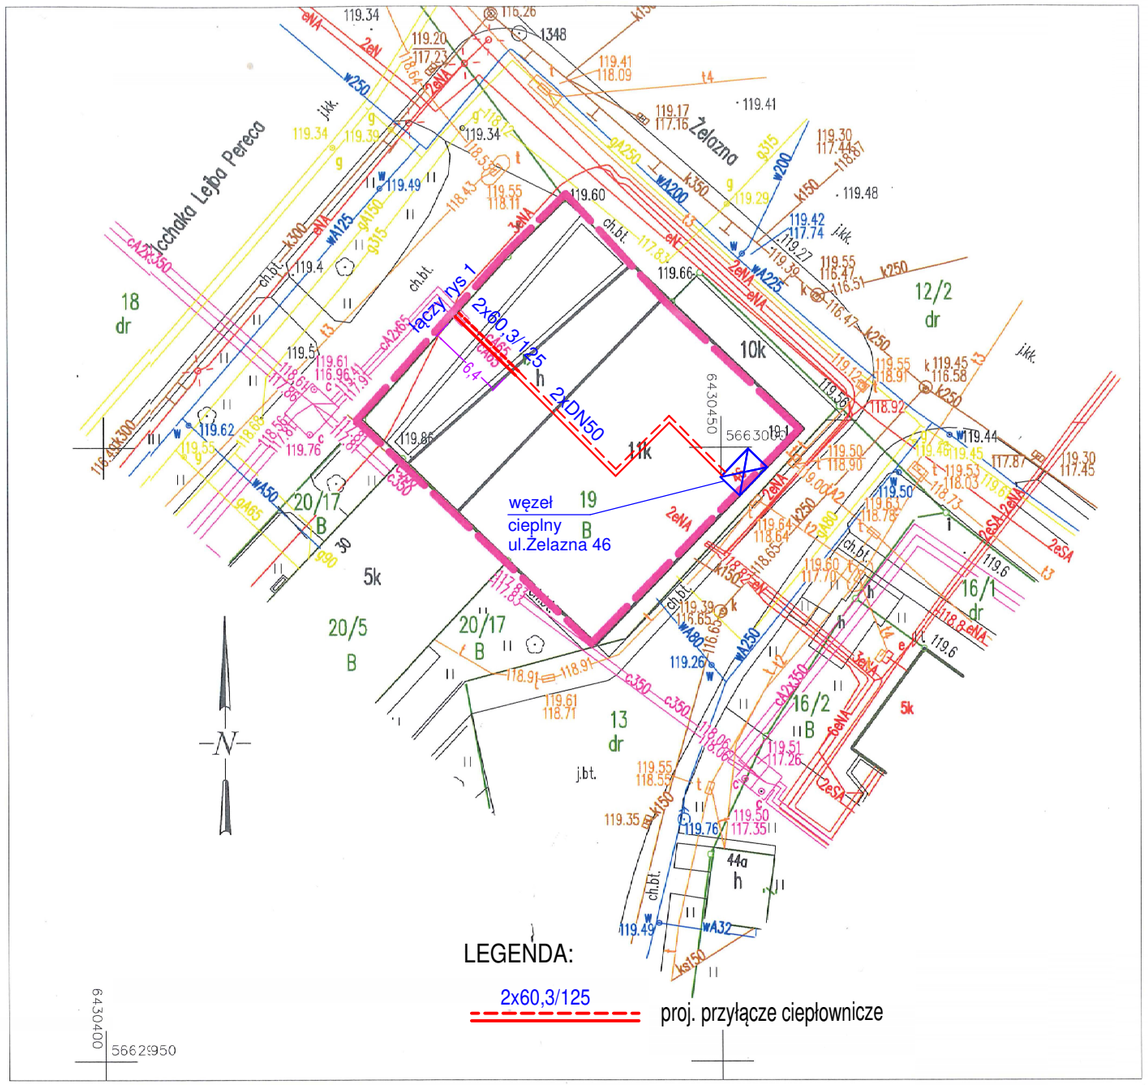

REJONOWY ZARZĄD INFRASTRUKTURY
OŚRODEK DOKUMENTACJI GEODEZYJNEJ I KARTOGRAFICZNEJ
ul. Obornicka 126
50-948 Wrocław

POŚWIADCZA SIĘ, ŻE NINIEJSZY DOKUMENT ZOSTAŁ OPRACOWANY W WYNIKU PRAC GEODEZYJNYCH I KARTOGRAFICZNYCH WYKONANYCH NA TERENIE ZAMKNIĘTYM, KTÓRYCH REZULTATY ZAWIERA OPERAT TECHNICZNY WPISANY DO EWIDENCJI ZASOBU

IDENTYFIKATOR EWIDENCYJNY MATERIAŁU ZASOBU-OPERATU TECHNICZNEGO	DZD 105/14/1365/25
DATA WPISANIA OPERATU DO EWIDENCJI MATERIAŁÓW ZASOBU	19.05.2025 KIEROWNIK
IMIĘ, NAZWISKO I PODPIS OSOBY REPREZENTUJĄCEJ OŚRODEK	SEKCJI GEODEZJI I GOSPODARKI NIERUCHOMOŚCIAMI Rejonowego Zarządu Infrastruktury we Wrocławiu

mgr inż. Agata KATKOWSKA
Upr. 22602

MAPA DO CELÓW PROJEKTOWYCH

Identyfikator zgłoszenia pracy geodezyjnej		RZPG 16/2025
Obiekt	Wrocław ul. Żelazna 46, działka 19 AR_14	
jednostka ewidencyjna	identyfikator i nazwa	026401_1 miasto Wrocław
obręb ewidencyjny	identyfikator i nazwa	0028 Grabiszyn
Skala mapy		1 : 500
Nazwa układu współrzędnych	prostokątnych płaskich	2000/6
	wysokości	PL-EVRF2007-NH
Oznaczenie granic obszaru, który był przedmiotem aktualizacji		
Służebności gruntowe mające wpływ na zagospodarowanie gruntów zlokalizowanych w granicach projektowanej inwestycji		nie badano

nie wyklucza się istnienia w terenie urządzeń podziemnych, które nie zostały zgłoszone do geodezyjnej inwentaryzacji powykonawczej

GEODEZJA "GEOT" Sławomir Topolski
ul. Białoruska 22, 54-425 Wrocław
tel. 601-610-058
NIP 8941272025 REGON 932117491

28.04.2025
Nazwa / imię i nazwisko wykonawcy oraz data i podpis osoby reprezentującej wykonawcę

inż. Sławomir Topolski
geodeta uprawniony
nr uprawnień 16833
28.04.2025
Imię i nazwisko, nr uprawnień oraz data i podpis geodety uprawnionego który opracował mapę

Inwestor :
Fortum Network Wrocław Sp. z o.o.
ul. Słonimskiego 1A, 50-304 Wrocław

Jednostka Proj.:
SAN-TERM SYSTEM
ul. Brochowska 2E, 52-116 Iwiny

Projekt :
Przebudowa istniejącej, osiedlowej sieci ciepłowniczej kanałowej na preizolowaną od K-I/35 do K-I/35/3 wraz z przyłączami w rejonie ul. Pereca, Grochowej we Wrocławiu**: przyłącze ul. Żelazna 46**

	Imię i nazwisko Nr uprawnień	Data	Podpis
Projektował	inż. Grzegorz Orkusz 57/00/DUW	06.2025	
Opracował	mgr inż. Jolanta Gołębiowska-Szczurek	06.2025	

Temat rysunku PROJEKT ZAGOSPODAROWANIA TERENU

Skala 1: 500

Nr rysunku 1a