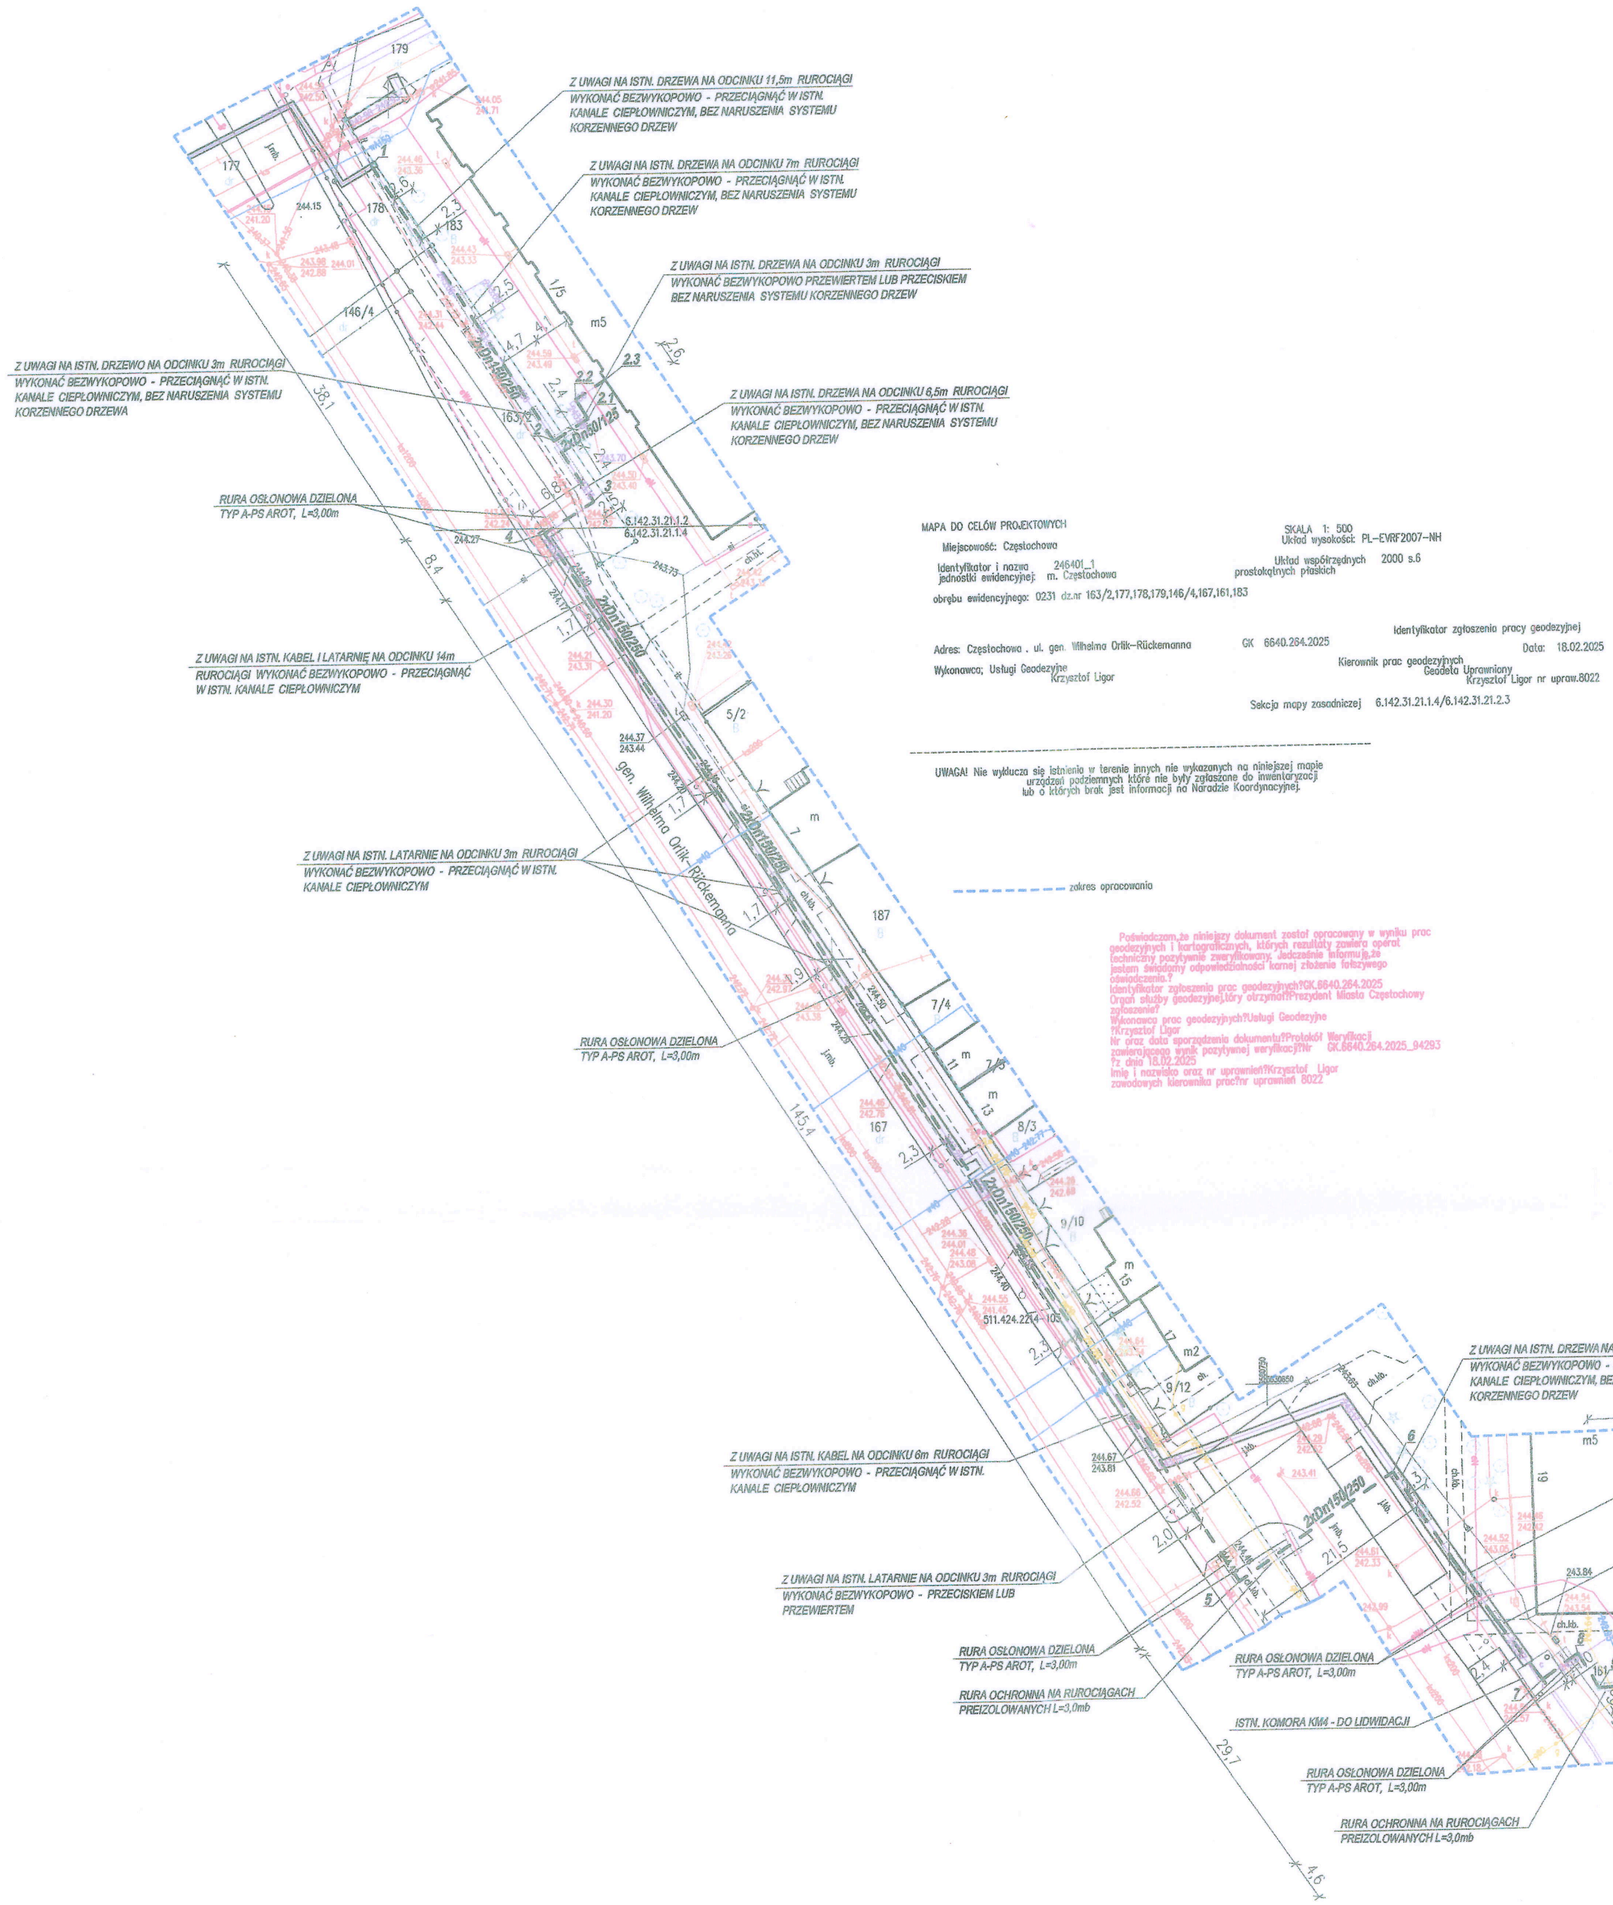

MAPA DO CELÓW PROJEKTOWYCH

SKALA 1: 500

Miejscowość: Częstochowa

Układ wysokości: PL-EVRF2007-NH

Identyfikator i nazwa jednostki ewidencyjnej: 246401_1 m. Częstochowa

Układ współrzędnych prostokątnych płaskich 2000 s.6

obrębu ewidencyjnego: 0231 dz.nr 163/2,177,178,179,146/4,167,161,183

Identyfikator zgłoszenia pracy geodezyjnej

Adres: Częstochowa , ul. gen. Wilhelma Orlik-Rückemanna GK 6640.264.2025

Data: 18.02.2025

Wykonawca: Usługi Geodezyjne Krzysztof Ligor

Kierownik prac geodezyjnych Geodeta Uprawniony Krzysztof Ligor nr upraw.8022

Sekcja mapy zasadniczej 6.142.31.21.1.4/6.142.31.21.2.3

UWAGA! Nie wyklucza się istnienia w terenie innych nie wykazanych na niniejszej mapie urządzeń podziemnych które nie były zgłaszane do inwentaryzacji lub o których brak jest informacji na Naradzie Koordynacyjnej.

zakres opracowania

Poświadczam,że niniejszy dokument został opracowany w wyniku prac geodezyjnych i kartograficznych, których rezultaty zawiera opérat techniczny pozytywnie zweryfikowany, jednocześnie informuję,że jestem świadomy odpowiedzialności karnej złożenia fałszywego oświadczenia.?
Identyfikator zgłoszenia prac geodezyjnych?GK.6640.264.2025
Organ służby geodezyjnej,który otrzymał?Prezydent Miasta Częstochowy
zgłoszenie?
Wykonawca prac geodezyjnych?Usługi Geodezyjne ?Krzysztof Ligor
Nr oraz data sporządzenia dokumentu?Protokół Weryfikacji zawierającego wynik pozytywnej weryfikacji?Nr GK.6640.264.2025_94283 ?z dnia 18.02.2025
Imię i nazwisko oraz nr uprawnień?Krzysztof Ligor
zawodowych kierownika prac?nr uprawnień 8022

ZAŁ. NR 3a

OZNACZENIA:

PRZEBUDOWYWANA SIEĆ I PRZYŁĄCZA CIEPŁOWNICZE

ISTNIEJĄCA SIEĆ C.O.

0 - 12 PUNKTY CHARAKTERYSTYCZNE

UZGODNIONO
w FORTUM POWER AND HEAT POLSKA Sp. z o.o.
w zakresie Warunków Technicznych
pismem .....
dnia 11.04.25 podpis

PODKŁAD MAPY NA KTÓRYM WYKONANO PROJEKT JEST ZGODNY Z MAPĄ DO CELÓW PROJEKTOWYCH ZAREJESTROWANĄ W GODGiK W CZĘSTOCHOWIE POD NR GK.6640.264.2025 Z DNIA 18.02.2025r.

Dokument podpisany przez Piotr Puszczyk
Data: 2025.03.28 07:17:16 CET

mgr inż. Piotr Puszczyk
Uprawnienia budowlane do projektowania i kierowania robotami budowlanymi w specjalności instalacyjnej w zakresie sieci, instalacji i urządzeń cieplnych, wentylacyjnych, gazowych, wodociągowych i kanalizacyjnych bez ograniczeń.
Nr ewid. SLK/2579/PWOS/09

UWAGI:

1. W miejscu skrzyżowania projektowanych rurociągów z istniejącym uzbrojeniem, przed przystąpieniem do robót ziemnych wykonać przekopy kontrolne celem określenia dokładnej lokalizacji i głębokości posadowienia istniejących sieci;
2. Na trasie projektowanych rurociągów może wystąpić niezinwentaryzowane uzbrojenie;
3. W miejscu skrzyżowania projektowanych rurociągów z istniejącymi kablami elektrycznymi ww. infrastrukturę techniczną należy zabezpieczyć dzieloną rurą typ A-PS AROT o długości po 1,5 m po każdej stronie od projektowanych rur preizolowanych;
4. W miejscu skrzyżowania projektowanych rurociągów preizolowanych z istniejącą siecią gazową - rurociągi preizolowane zabezpieczyć rurą ochronną PE lub PVC o długości 3,0 m, po 1,5 m po każdej stronie rurociągu sieci gazowej;

ZAKŁAD BUDOWLANO INSTALACYJNY
"INTEXPOL-Bis"
PIOTR PUSZCZYK
BIURO: UL. JESIENNA 44, 42-208 CZĘSTOCHOWA,
SIEDZIBA: WIERZCHOWISKO, UL.SOSNOWA 5, 42-233 MYKANÓW,
tel. 601-503-669, biuro@intexpolbis.pl, www.intexpolbis.pl

OBIEKT:	PRZEBUDOWA SIECI I PRZYŁĄCZY CIEPŁOWNICZYCH W REJONIE ULICY ORLIK-RUCKEMANNA W CZĘSTOCHOWIE
ZLECENIODAWCA:	FORTUM NETWORK CZĘSTOCHOWA SP. Z O.O. UL. ANTONIEGO SŁONIMSKIEGO 1a, 50-304 WROCŁAW
NAZWA RYSUNKU:	PROJEKT ZAGOSPODAROWANIA TERENU
STADIUM DOKUMENTACJI	PB
SKALA RYSUNKU	1:500
NUMER RYSUNKU	2

OPRACOWAŁ:	NUMER UPRAWNIEŃ	DATA	PODPIS
inż. Julia CHOŁA	-	03.2025	
PROJEKTOWAŁ:	NUMER UPRAWNIEŃ	DATA	PODPIS
mgr inż. Piotr PUSZCZYK	SLK/2579/PWOS/09	03.2025	

PREZYDENT MIASTA CZĘSTOCHOWY
Dokumentacja projektowa nr GK.6630.135.2025
była przedmiotem narady koordynacyjnej przeprowadzonej za pomocą środków komunikacji elektronicznej zakończonej w dniu: 11-04-2025
Z up. Prezydenta
Ernest Augustowski
PRZEWODNICZĄCY NARADY KOORDYNACYJNEJ

Z up. Prezydenta Miasta Częstochowy Ernest Augustowski Naczelnik Wydziału Geodezji i Kartografii

Podpisane elektronicznie przez Ernest Roman Augustowski (Certyfikat kwalifikowany) w dniu 2025-04-14.