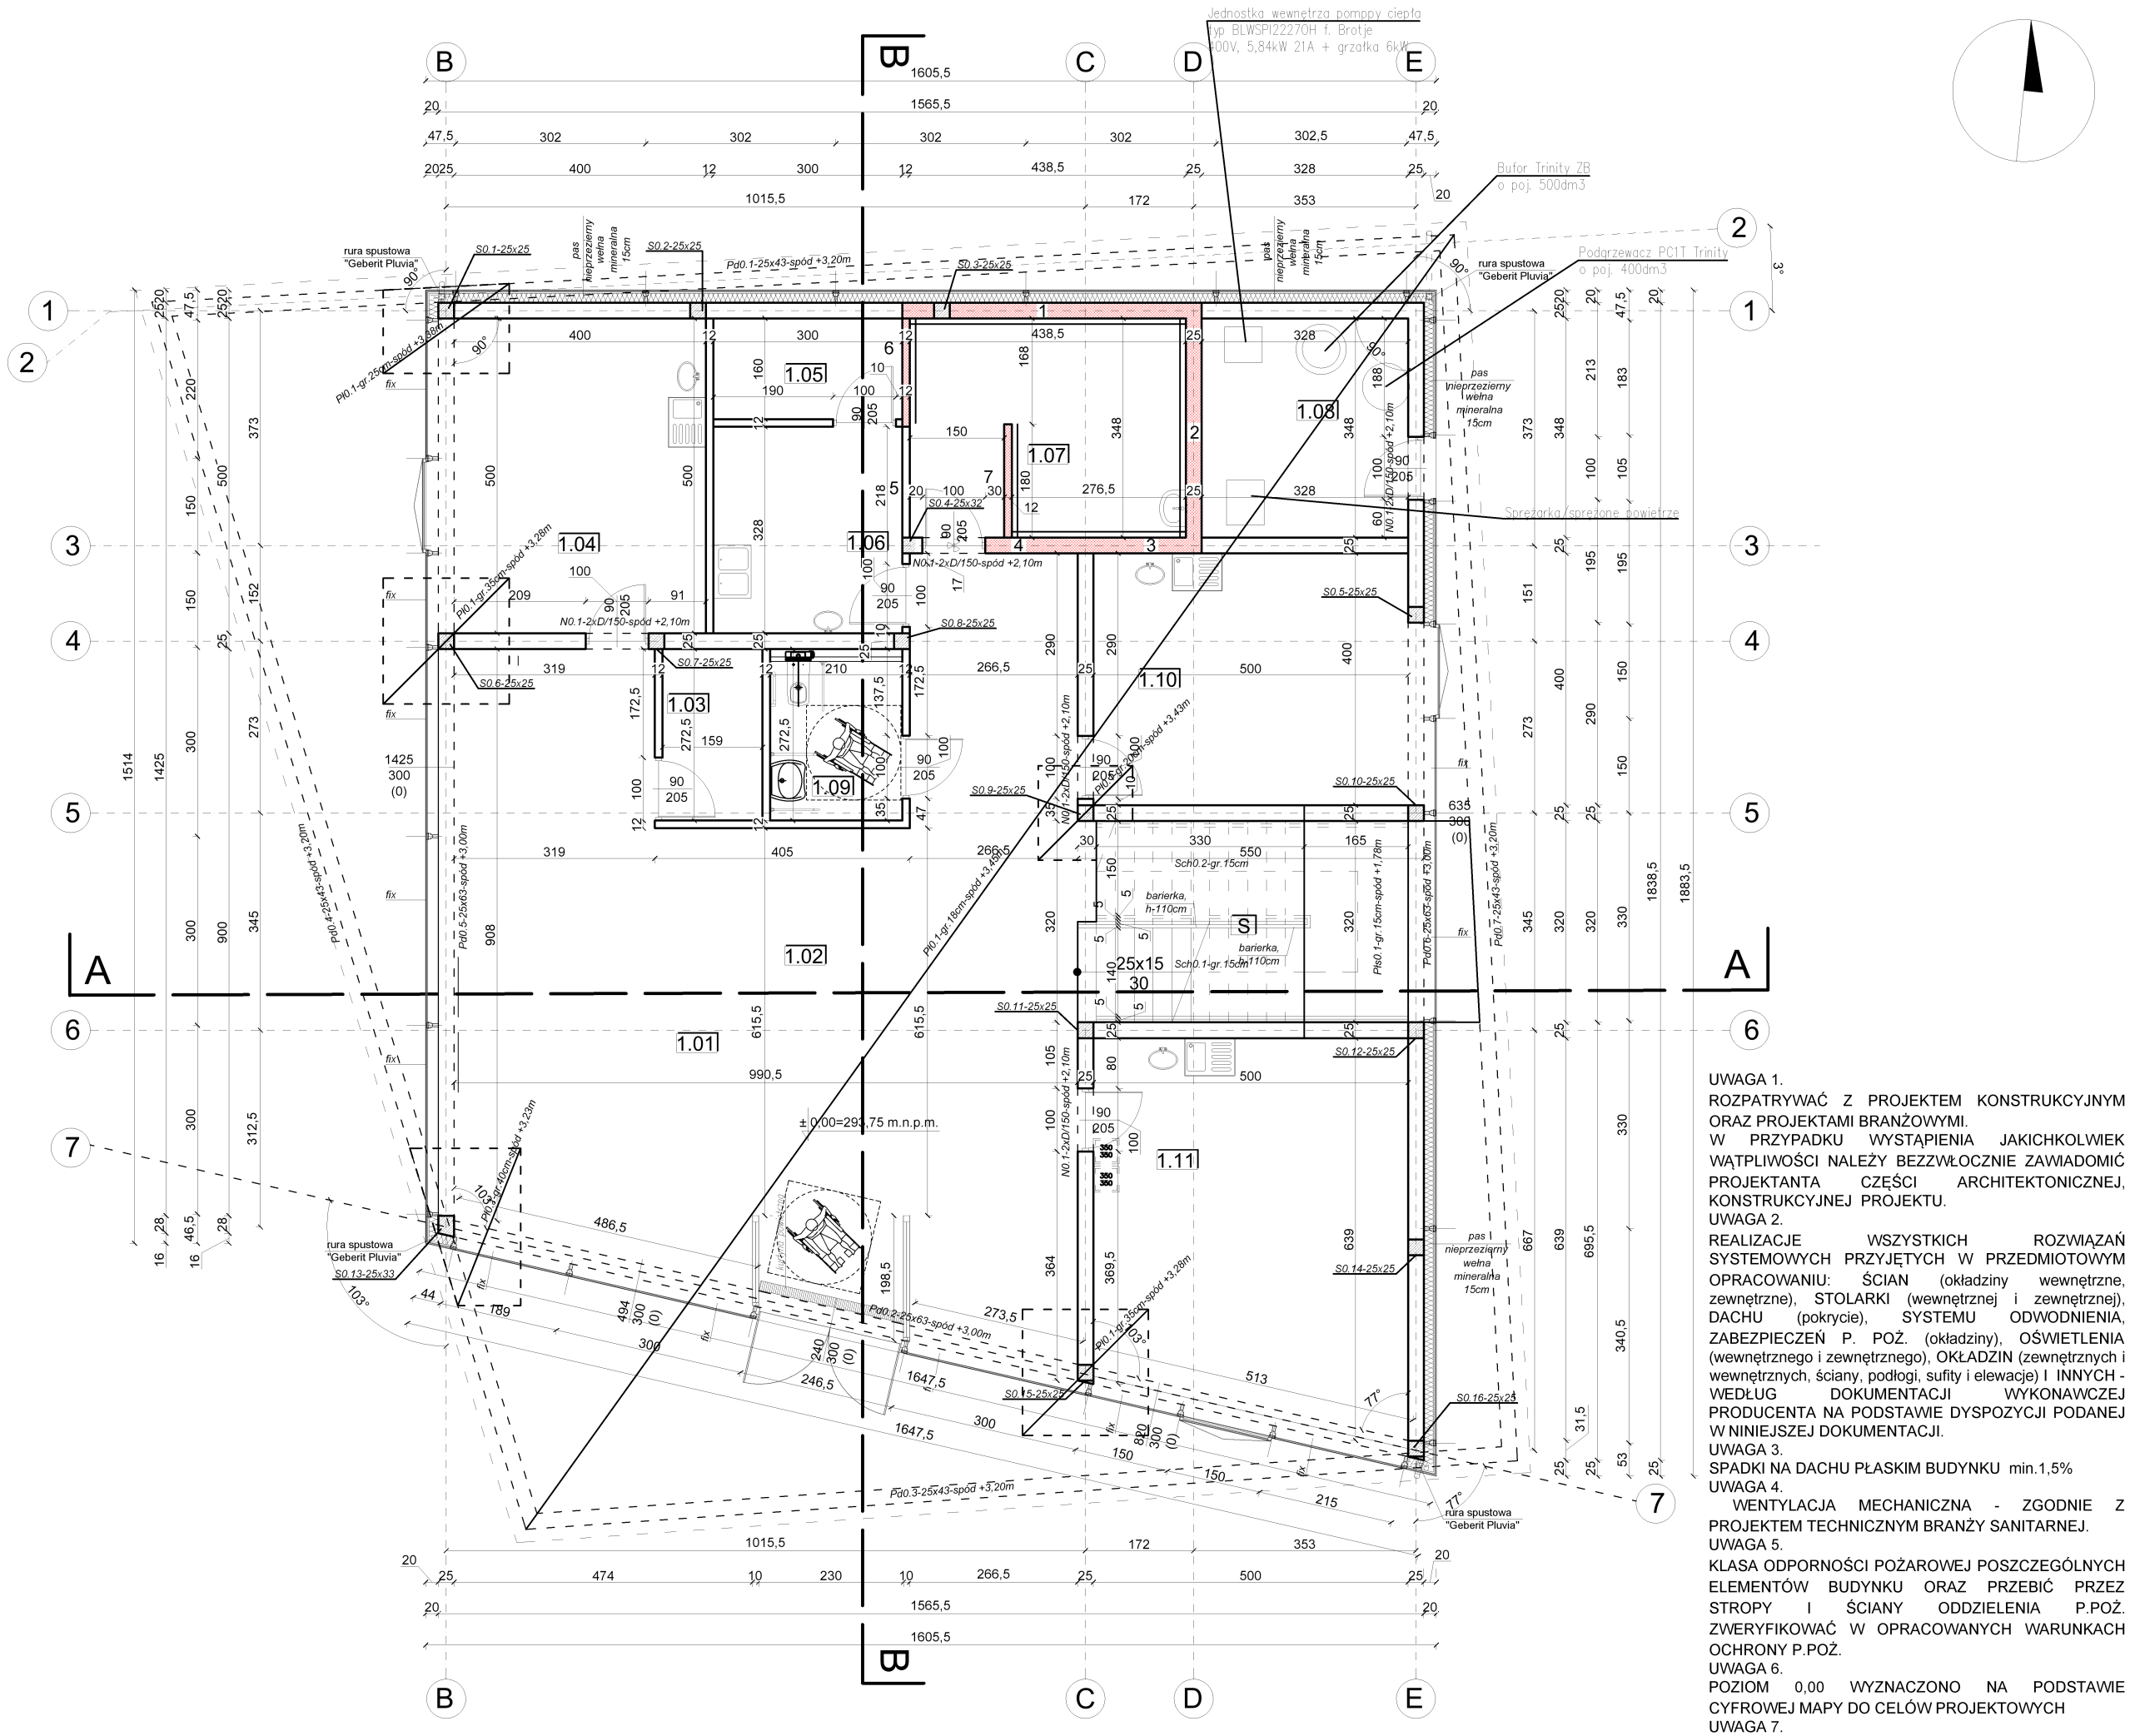

L.p.	Pomieszczenie	Pow. m²
1.01	POCZEKALNIA płytki ceramiczne	84.16
S	Powierzchnia pod schodami płytki ceramiczne	8.01
1.02	RECEPCJA płytki ceramiczne	9.31
1.03	ARCHIWUM płytki ceramiczne	4.33
1.04	GABINET STOMATOLOGICZNY płytki ceramiczne	20.00
1.05	MAGAZYN LEKÓW płytki ceramiczne/panele podłogowe	4.80
1.06	STERYLIZATORNIA (do 4 godzin) płytki ceramiczne/panele podłogowe	9.84
1.07	RTG płytki ceramiczne/panele podłogowe	15.04
1.08	KOTŁOWNIA płytki ceramiczne	11.40
1.09	TOALETA NIEPEŁNOSPRAWNYCH płytki ceramiczne	5.72
1.10	GABINET CHIRURGICZNY (do 4 godzin) płytki ceramiczne	20.00
1.11	GABINET STOMATOLOGICZNY 2 STANOWISKA płytki ceramiczne	29.07
	Razem:	221.68

S - powierzchnia pod schodami liczona jako 50% o wysokości 1,4m-2,2m oraz jako 100% o wysokości ponad 2,2m

ŚCIANY PARTERU - LEGENDA

- Ściana murowana nośna/zewnętrzna H+H Silikat N25 15-1400
- Ściana murowana nośna/zewnętrzna H+H Silikat A25 20-2000
- Ściana murowana działowa H+H Silikat A12 20-1800
- Ściana murowana działowa H+H Silikat N12 15-1400

LEGENDA - PRACOWNIA RTG:

A: Aparat do badań panoramicznych/cefalometrycznych/ CBCT Orthophos SL 3D firmy Sirona Dental System GmbH

B: Aparat do zdjęć wewnątrzustnych/ punktowy

Ściany Pracowni RTG zaznaczone na czerwono wykonane są z materiału o min gęstości 1,6 g/cm3 12 cm materiału o gęstości 1,6 g/cm3 dla napięcia 100 kV daje osłonność równą 1 mm PB

UWAGA 1.
ROZPATRYWAĆ Z PROJEKTEM KONSTRUKCYJNYM ORAZ PROJEKTAMI BRANŻOWYMI.
W PRZYPADKU WYSTĄPIENIA JAKICHKOLWIEK WĄTPLIWOŚCI NALEŻY BEZZWŁOCZNIE ZAWIADOMIĆ PROJEKTANTA CZĘŚCI ARCHITEKTONICZNEJ, KONSTRUKCYJNEJ PROJEKTU.
UWAGA 2.
REALIZACJE WSZYSTKICH ROZWIĄZAŃ SYSTEMOWYCH PRZYJĘTYCH W PRZEDMIOTOWYM OPRACOWANIU: ŚCIAN (okładziny wewnętrzne, zewnętrzne), STOLARKI (wewnętrznej i zewnętrznej), DACHU (pokrycie), SYSTEMU ODWODNIENIA, ZABEZPIECZEŃ P. POŻ. (okładziny), OŚWIETLENIA (wewnętrznego i zewnętrznego), OKŁADZIN (zewnętrznych i wewnętrznych, ściany, podłogi, sufity i elewacje) I INNYCH - WEDŁUG DOKUMENTACJI WYKONAWCZEJ PRODUCENTA NA PODSTAWIE DYSPOZYCJI PODANEJ W NINIEJSZEJ DOKUMENTACJI.
UWAGA 3.
SPADKI NA DACHU PŁASKIM BUDYNKU min.1,5%
UWAGA 4.
WENTYLACJA MECHANICZNA - ZGODNIE Z PROJEKTEM TECHNICZNYM BRANŻY SANITARNEJ.
UWAGA 5.
KLASA ODPORNOŚCI POŻAROWEJ POSZCZEGÓLNYCH ELEMENTÓW BUDYNKU ORAZ PRZEBIĆ PRZEZ STROPY I ŚCIANY ODDZIELENIA P.POŻ. ZWERYFIKOWAĆ W OPRACOWANYCH WARUNKACH OCHRONY P.POŻ.
UWAGA 6.
POZIOM 0,00 WYZNACZONO NA PODSTAWIE CYFROWEJ MAPY DO CELÓW PROJEKTOWYCH
UWAGA 7.
NALEŻY ZASTOSOWAĆ RYNNY I RURY SPUSTOWE OGRZEWANE.

ANTA ARCHITEKCI
tel. 502775927
www.ANTA-ARCHITEKCI.PL
ul. LUDOWA 109
CZĘSTOCHOWA

BUDOWA BUDYNKU USŁUGOWEGO - USŁUGI MEDYCZNE
WRAZ Z REALIZACJĄ OBIEKTÓW INFRASTRUKTURY I URZĄDZEŃ TECHNICZNYCH NIEZBĘDNYCH DLA FUNKCJONOWANIA W/W OBIEKTU, ORAZ ELEMENTÓW ZAGOSPODAROWANIA TERENU W ZAKRESIE ZAPEWNIAJĄCYM POWIĄZANIA FUNKCJONALNE W GRANICACH TERENU INWESTYCJI ORAZ PRZEBUDOWA ISTNIEJĄCEGO GARAŻU NA WIATĘ

Identyfikator działki: 246901_1.0003.AR_14.213/15
40-584 Katowice
ul. Brynowska 50
dz.nr ewid. 213/50, obręb Dz. Ligota

RZUT PARTERU

OPRACOWAŁ	mgr inż.arch. Daniel CIEŚLIK		
OPRACOWAŁA	mgr inż. arch. Anna Wnęk		
PROJEKTOWAŁA	mgr inż.arch. Wanda KIEREBIŃSKA-TOKARZ	UAN-VIII.83861/14/88	
SPRAWDZIŁA	mgr inż.arch. MAŁGORZATA GOŁĄBEK	UAN-VIII.7342/1/92	
RYSUNEK NR 01	SKALA 1:100	FORMAT A3	DATA MARZEC 2025