Rzut dachu
skala 1:50

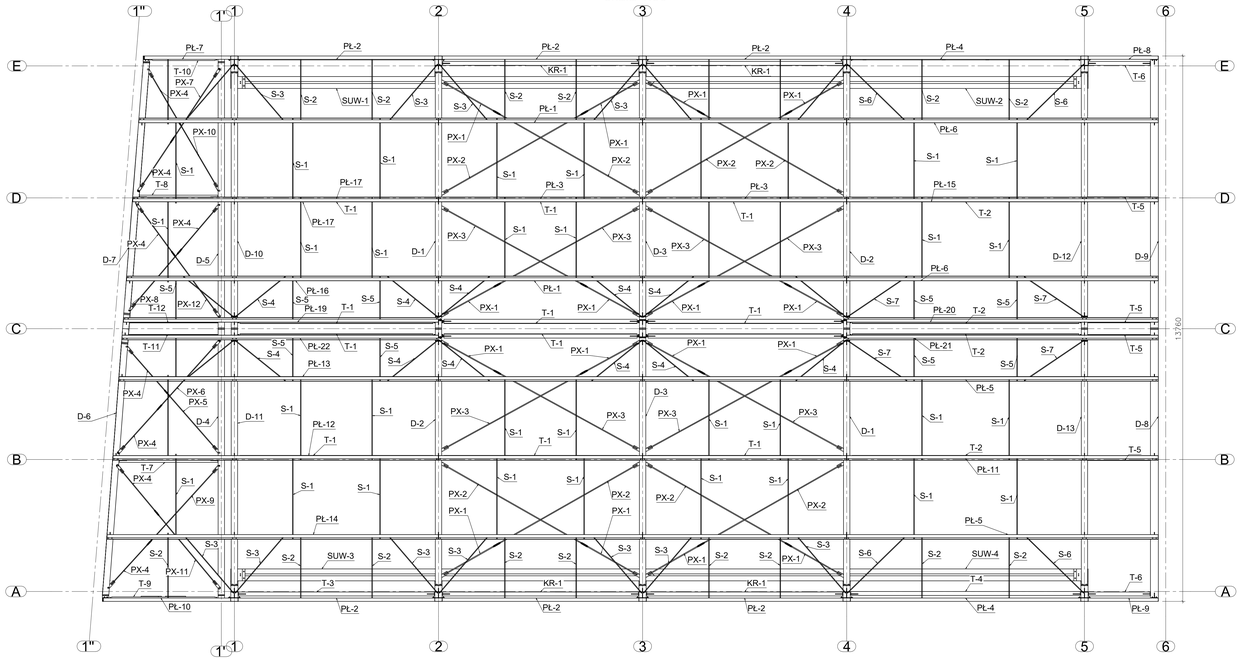

Przekrój w osi 2
skala 1:50

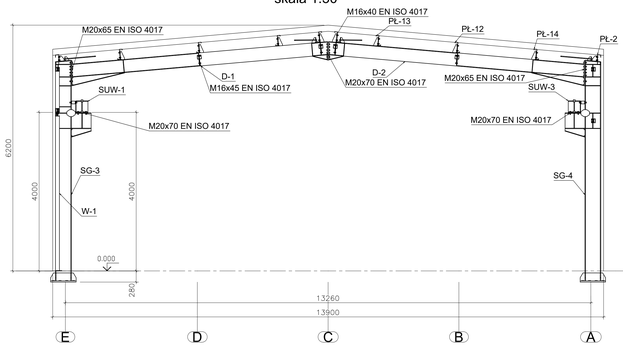

Przekrój w osi 5
skala 1:50

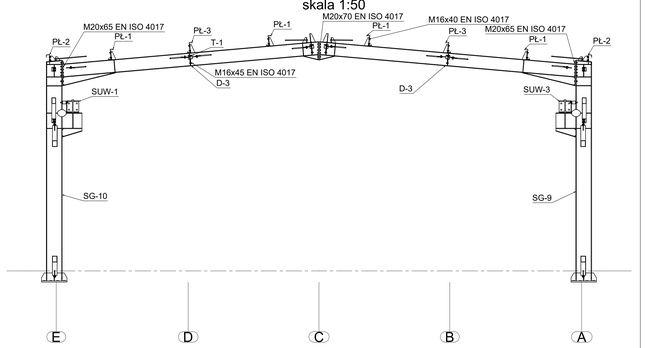

Przekrój w osi 6
skala 1:50

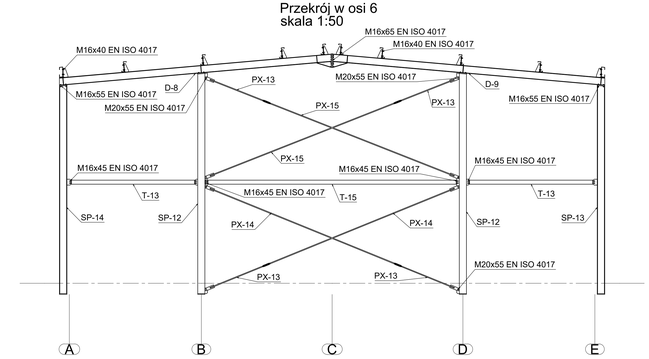

Przekrój w osi 1"
skala 1:50

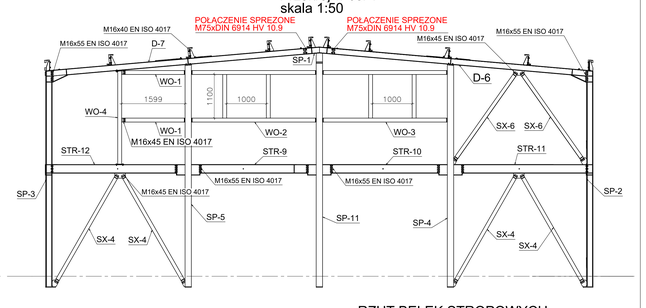

Przekrój w osi E
skala 1:50

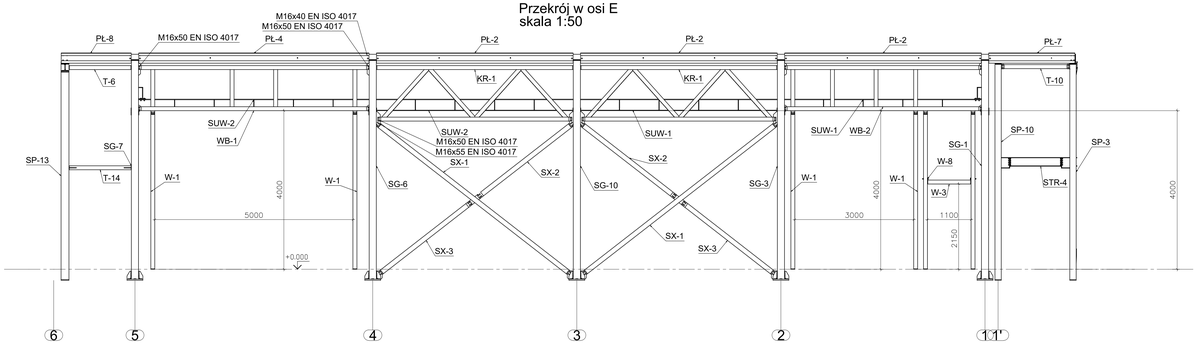

Przekrój w osi 1'
skala 1:50

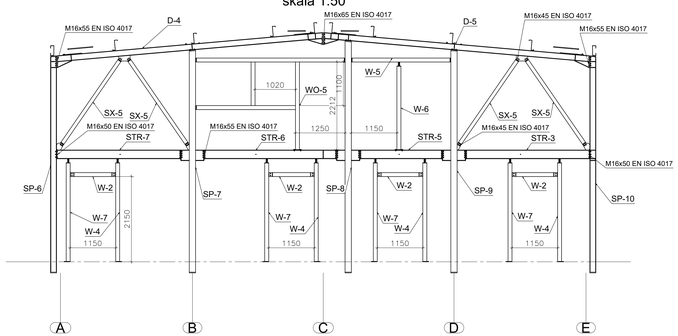

Przekrój w osi A
skala 1:50

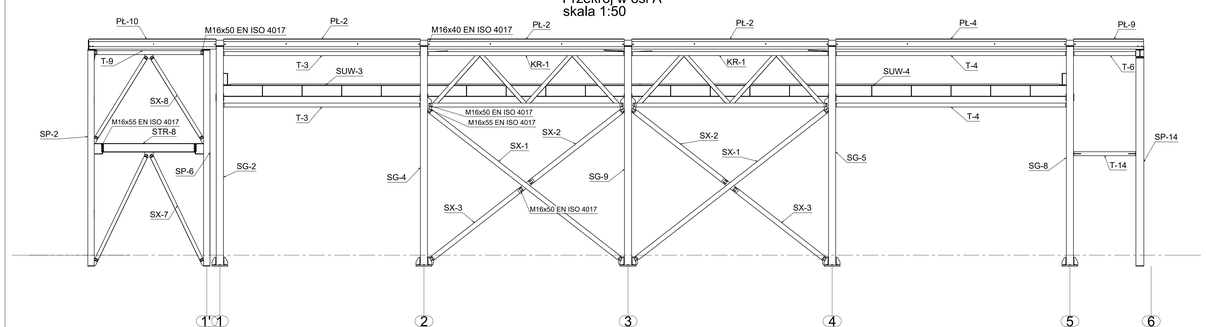

Widok aksonometryczny

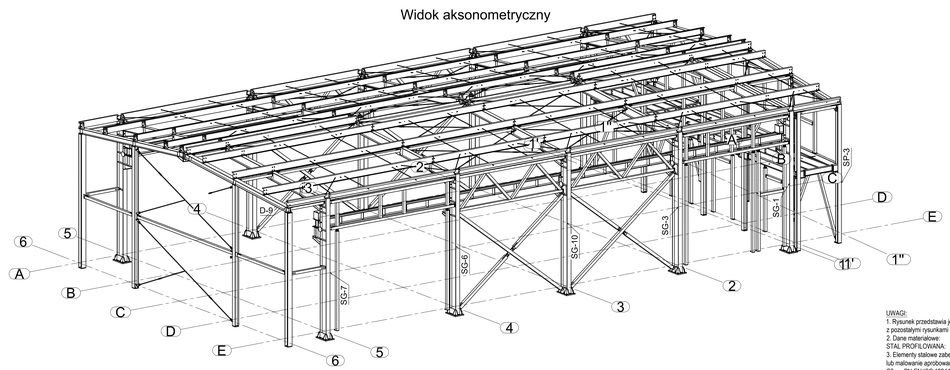

RZUT BELEK STROPOWYCH W CZĘŚCI SOCJALNEJ skala 1:50

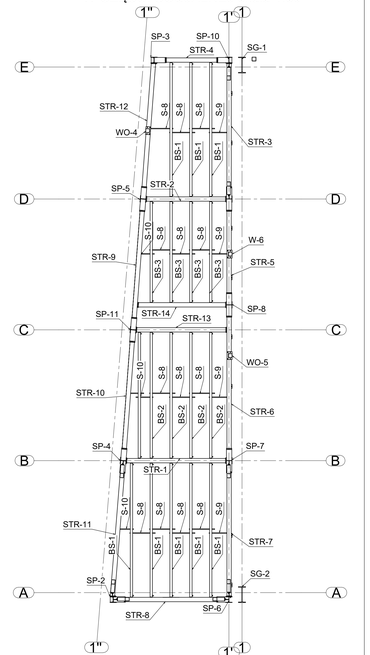

UWAGI:
1. Rysunek przedstawia jedynie elementy konstrukcyjne. Należy go rozpatrywać łącznie z pozostałymi rysunkami konstrukcji oraz odpowiednimi projektami branżowymi.
2. Dane materiałowe:
STAL PROFILOWANA: S355
3. Elementy stalowe zabezpieczyć antykorozyjnie przez ocynkowanie lub malowanie aprobowanym zestawem farb odpowiednio do klasy ekspozycji środowiska C3 wg PN-EN ISO 12944-2.
4. Wszelkie izolacje zgodnie z projektem branży architektonicznej.
5. W przypadku wątpliwości zwrócić się bezpośrednio do projektanta.
6. Zalecа się wykonanie projektu montażowego dla elementów stalowych.
7. Nieopisane spoiny wykonać jako pachwinowe o gr 0,7t (jednostronne), 0,5t (dwustronne) oraz czołowe o gr. spoiny równej t. łączonych elementów.
8. Wymiary sprawdzić na budowie, całość wykonać zgodnie z zasadami sztuki budowlanej
9. Zabezpieczyć elementy konstrukcji stalowej do warunków pożarowych określonych w projekcie budowlanym przez Architekta - głównego projektanta obiektu

SARTE Sp. z o.o.
Mickiewicza 20, 43-250 Pawłowice
NIP: 6381847882 REGON: 321191525

INWESTYCJA:
HALA Z SUWNICĄ

LOKALIZACJA:
43-210 JAWORZNICE
ul. Bronisława ??

INWESTOR:
PROFI W.TEC PRZ SILESIA SP. Z O.O. SP. K.
43-210 Jaworzno ul.Bronisława ???

TEMAT RYSUNKU:
K001_RZUTY_PRZEKROJE

OŁÓWNY PROJEKTANT: mgr inż. MARCIN KOWIECZKI
UPRAWNIENIA BUDOWLANE DO SPECJALNOŚCI KONSTRUKCYJNO-BUDOWLANEJ bez ograniczeń Nr ewid. MAZ/0001/PWOK/15

PODPIS:

DATA: MARZEC/2025
SKALA: 1:50
NR RYS: K 001

WSZELKIE OPRACOWANIE I ZWIĄZANE PRAWA AUTORSKIE (ZGODNIE Z ZAKAZ W ART. 3 U. PR.AUTORS.PRZ.ZWIĄZK. PRAWEM) PRZEDMIOTEM PRAWA AUTORSKIEGO JEST PROJEKTANT. KOPIOWANIE BEZ ZGODY AUTORA ZABRONIONE.