RZUT FUNDAMENTU - CZĘŚĆ 2

Skala = 1:50

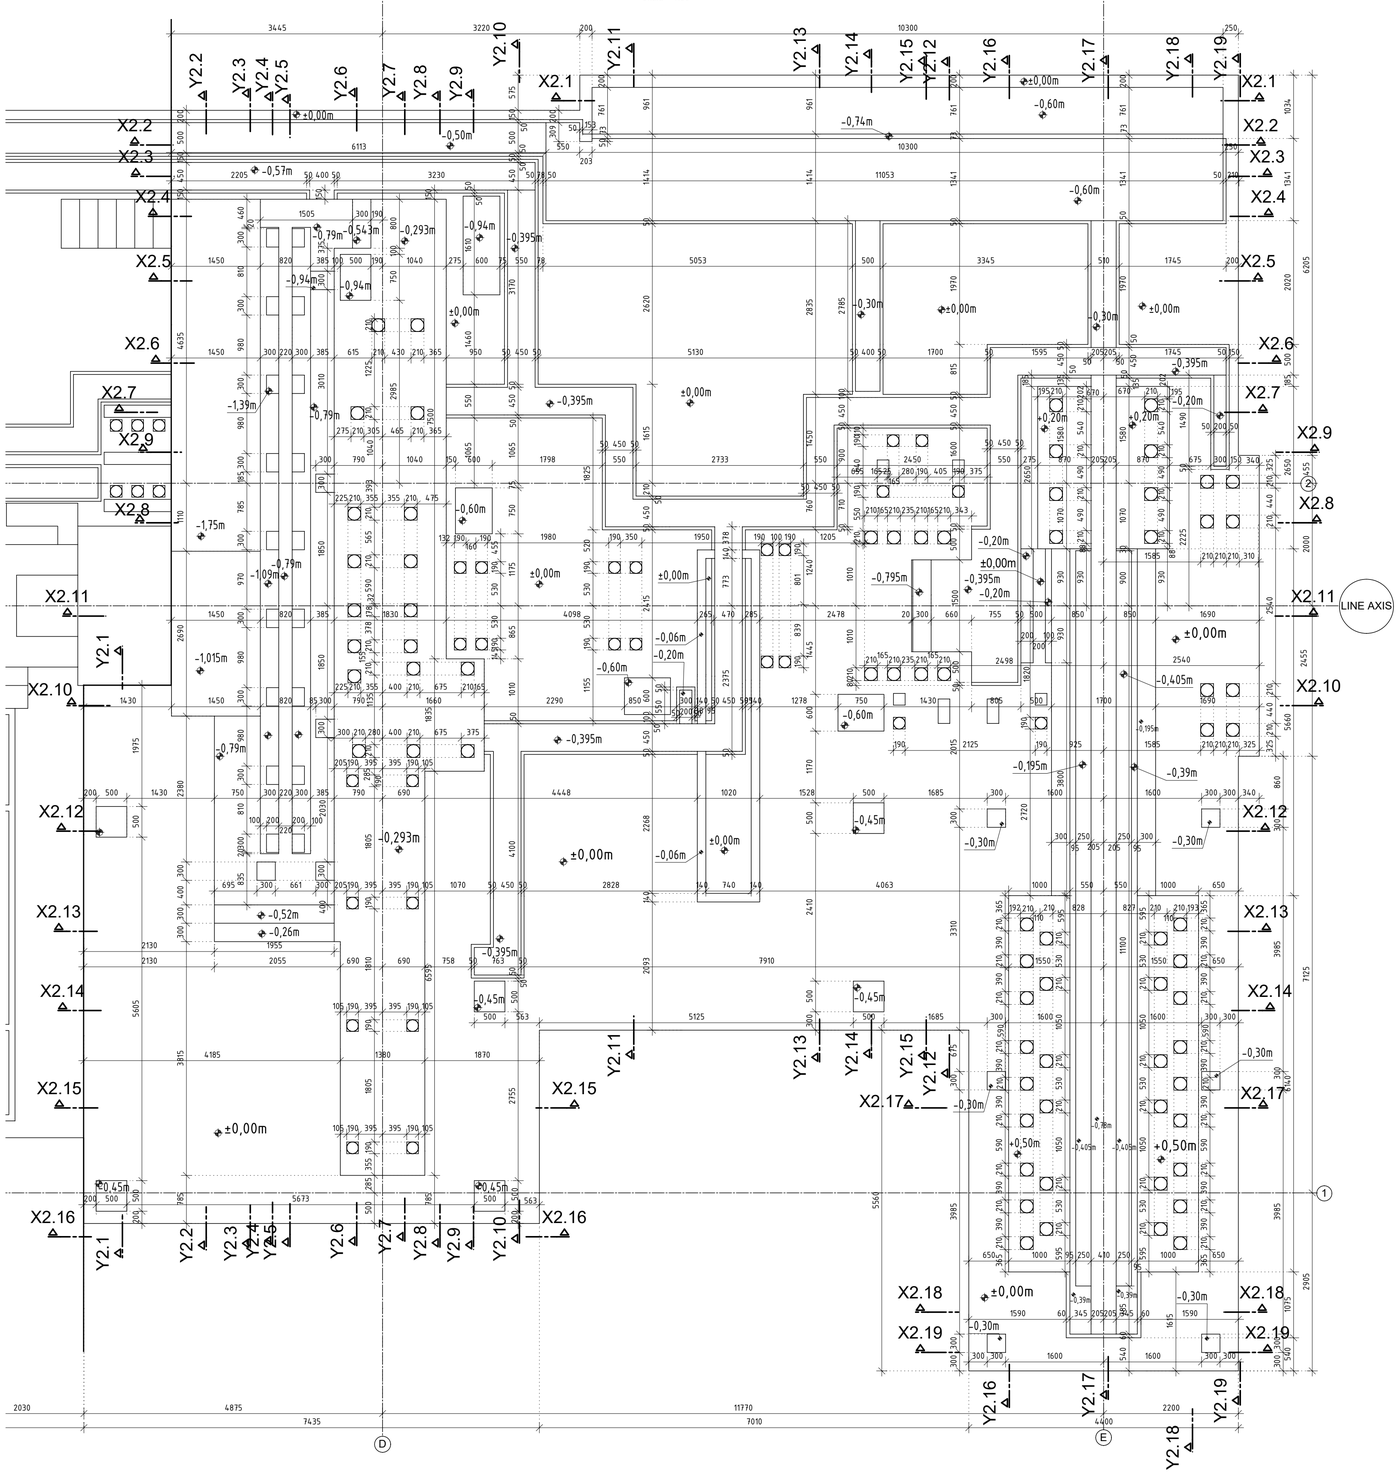

RZUT SYTUACYJNY

Skala = 1:500

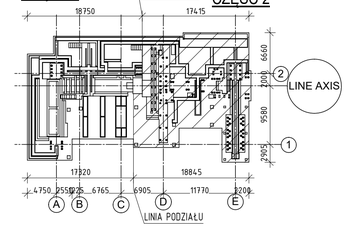

UWAGI OGÓLNE:

1. Niniejszy rysunek rozpatrywać łącznie z całą dokumentacją;
2. Integralną częścią dokumentacji jest opis techniczny oraz pozostałe dokumenty projektowe;
3. Wszystkie zaprojektowane elementy wykonać zgodnie ze sztuką budowlaną;
4. Wszystkie wymiary podano w [mm]. poziomy w [m].
5. Pod fundamentem wykonać warstwę betonu podkładowego gr.10cm.
6. Przed betonowaniem osadzić elementy stalowe wg wg PW.K.F.ST.500, 501
7. Nieopisane średnice gięcia r=4d dla prętów do średnicy 8÷16mm, od 16mm r=7d
8. Sposób wymiarowania prętów (PN-EN ISO 3766:2006)
9. W miejscu kominków stalowych zbrojenie kolidujące należy rozsunąć z zachowaniem otuliny.

UWAGI DLA MATERIAŁÓW:

Beton: C30/37
Beton podkładowy: C12/15
Otulina: dół 50 mm, góra i boki 30mm

Stal zbrojeniowa: AIIIN, BSt500

Wszystkie teksty, rysunki, zdjęcia oraz wszystkie inne informacje opublikowane na niniejszych stronach podlegają prawom autorskim firmy BAUREN. Wszelkie kopiowanie, dystrybucja, elektroniczne przetwarzanie oraz przesyłanie zawartości bez zezwolenie firmy jest zabronione.

obiekt
Przebudowa budynku hali na potrzeby montażu maszyny do cięcia blachy
08-110 Siedlce, ul. Terespolska 12

inwestor
MOSTOSTAL SIEDLCE Sp. z o.o.
08-110 Siedlce, ul. Terespolska 12

	imię i nazwisko	nr upr.	podpis
Projektował	dr inż. Tomasz Blejarski	SLK/2164/PWOK/08	
Opracował	mgr inż. Krzysztof Kupiszewski		
Sprawdził	mgr inż. Sylawia Dobringer-Jaworska	SLK/9567/PKKb/21	

stadium: PROJEKT WYKONAWCZY
nr projektu: 447_16_2025.SK
data: 09.2025
arkusz: A1
branża: KONSTRUKCJA
skala: 1:50

tytuł rysunku
PŁYTA FUNDAMENTOWA CZ. 2 - RZUT SZALUNEK

BAUREN
ul. Świerklańska 52,
44 - 200 Rybnik
tel/fax: 32 422 51 37,
e-mail: bauren@bauren.pl
www.bauren.pl

nr rysunku: PW.K.F.S.100.0