X1.17 - X1.17 (w osi "Line axis")

M = 1:25

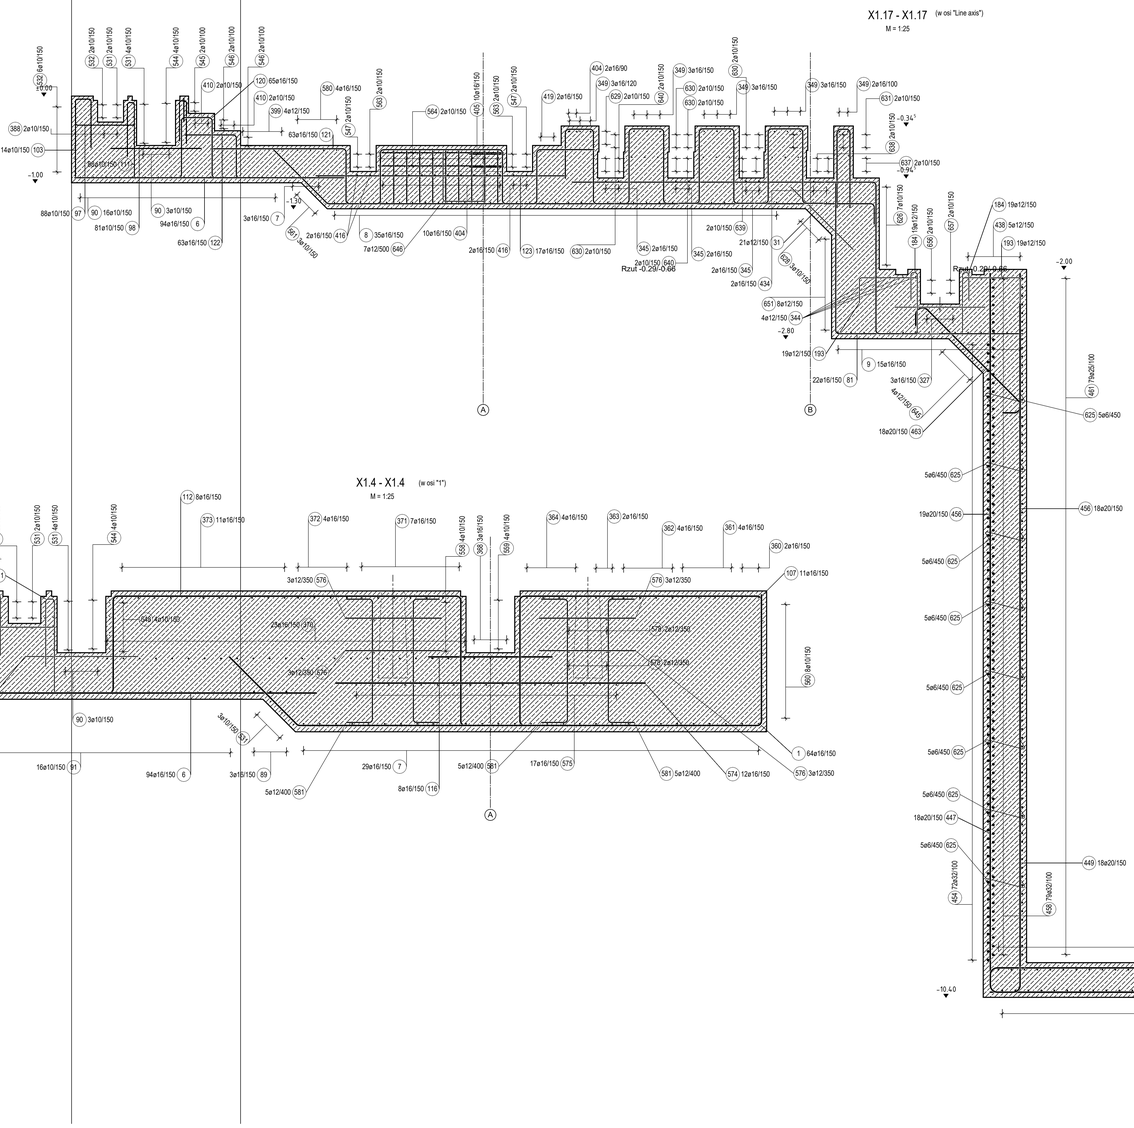

X1.4 - X1.4 (w osi "1")

M = 1:25

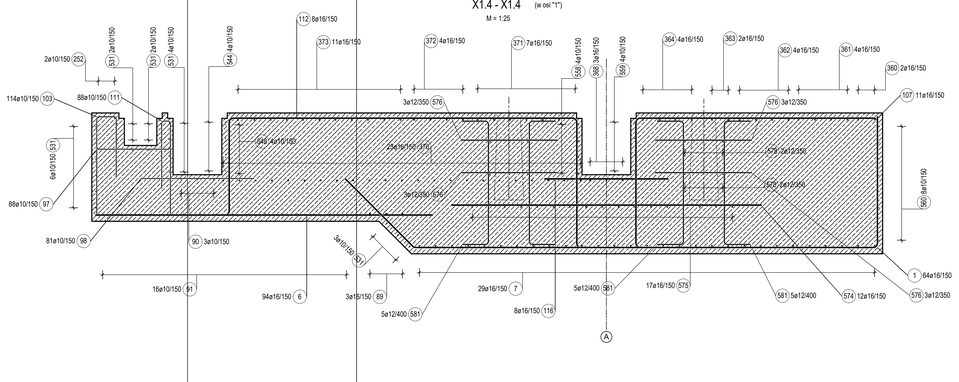

X1.20 - X1.20 (w osi "Z")

M = 1:25

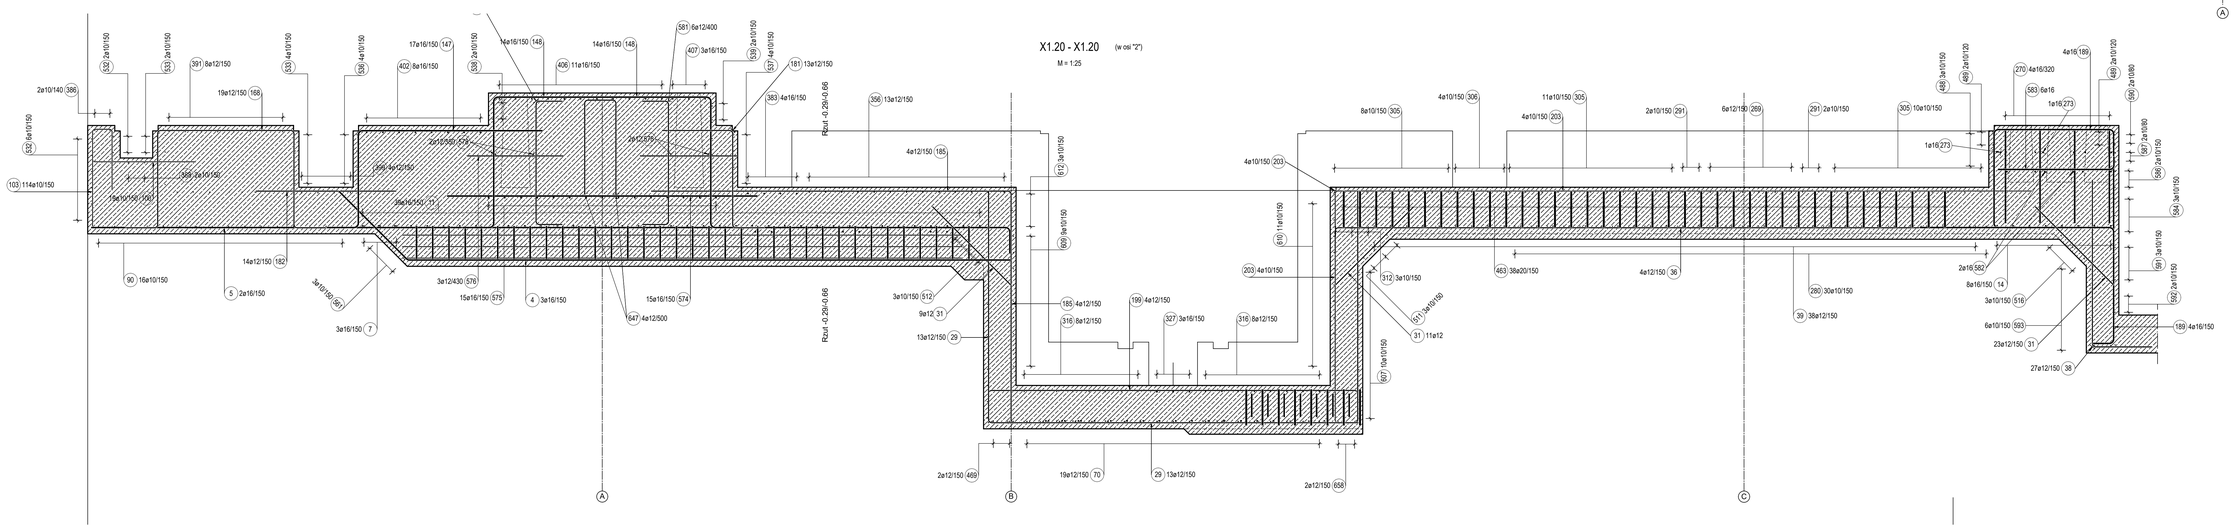

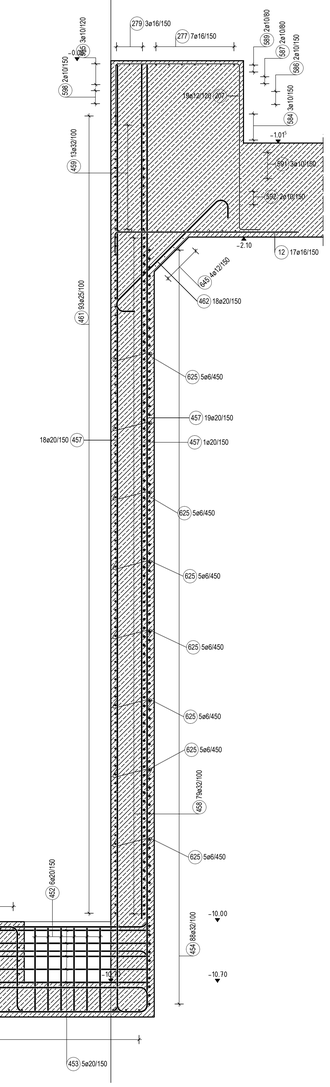

UWAGI OGÓLNE:

1. Niniejszy rysunek rozpatrywać łącznie z całą dokumentacją;
2. Integralną częścią dokumentacji jest opis techniczny oraz pozostałe dokumenty projektowe;
3. Wszystkie zaprojektowane elementy wykonać zgodnie ze sztuką budowlaną;
4. Wszystkie wymiary podano w [mm], poziomy w [m].
5. Pod fundamentami wykonać warstwę betonu podkładowego gr.10cm
6. Przed betonowaniem osadzić elementy stalowe wg odrębnego opracowania: PW.K.F.ST.500, 501
7. Nieopisane średnice gięcia r=4d dla prętów do średnicy 8<16mm, od 16mm r=7d
8. Sposób wymiarowania prętów (PN-EN ISO 3766:2006)
9. W miejscu kominków stalowych zbrojenie kolidujące należy rozsunąć z zachowaniem otuliny.

UWAGI DLA MATERIAŁÓW:

Beton: C30/37
Beton podkładowy: C12/15
Otulina: dół 50mm, góra i boki 30mm

Stal zbrojeniowa: AIIIN, B5#500

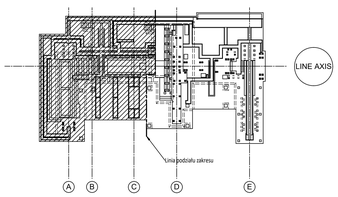

Wszystkie teksty, rysunki, zdjęcia oraz wszystkie inne informacje zawarte w niniejszych stronach podlegają prawom autorskim firmy BAUREN. Wszelkie kopiowanie, dystrybucja, elektroniczne przetwarzanie oraz jakiekolwiek zmiany bez uzyskania pisemnej zgody firmy jest zabronione.

Obiekt: Przebudowa budynku hali na potrzeby montażu maszyny do cięcia blachy
08-110 Siedlce, ul. Terespolska 12

Inwestor: MOSTOSTAL SIEDLCE Sp. z o.o.
08-110 Siedlce, ul.ul. Terespolska 12

	imię i nazwisko	nr upr.	podpis
Projektował	dr inż. Tomasz Bilgorski	SLK/7334/POOK/08	
Opracował	mgr inż. Krzysztof Kupiszewski		
Sprawdził	mgr inż. Sylwia Dobrogoi-Jaworska	SLK/9567/POOK/21	

Etap: PROJEKT WYKONAWCZY	nr projektu: 447_18_2025.SK	data: 09.2025
Branża: KONSTRUKCJA	skala: 1:25	arkusz:

Tytuł rysunku: Przekroje charakterystyczne wzdłuż osi technolog. Kierunek "X". Rysunek zbrojarski.

BAUREN — ul. Świerkowska 42, 64-100 Leszno, tel/fax 65 463 10 00, e-mail: leszno@bauren.pl — nr rysunku: PW.K.F.Z.404.0

w/s = 841 / 1189 (1.00m2)

Allplan 2025