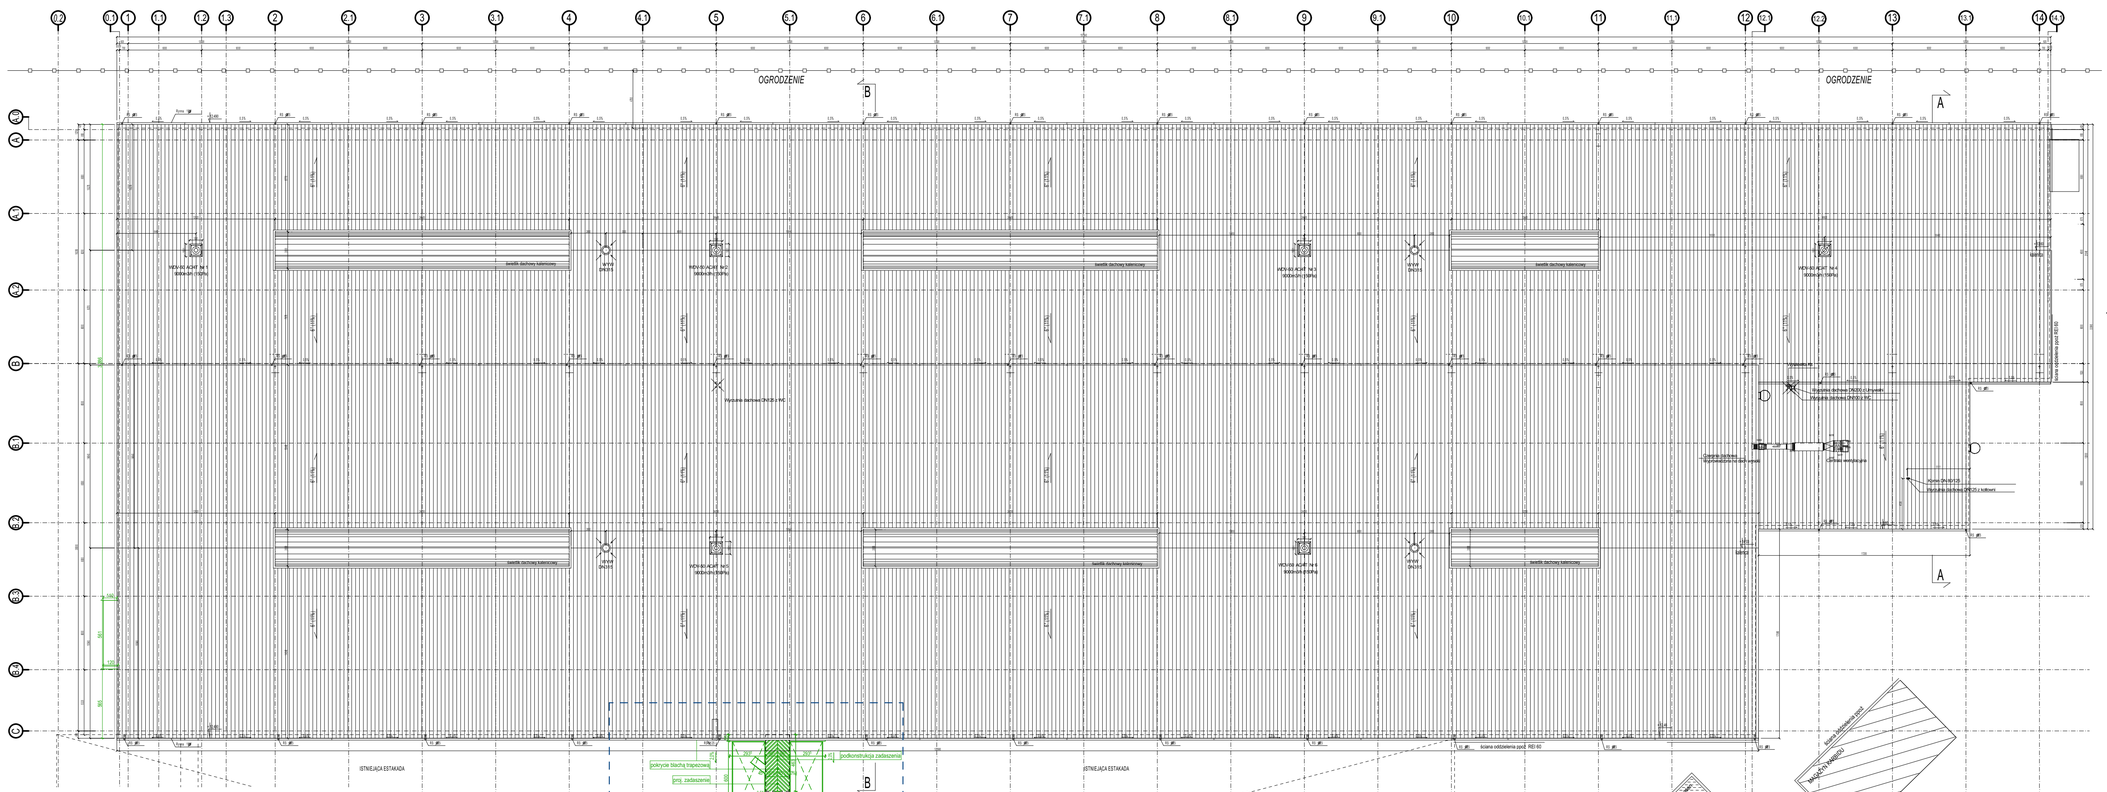

RZUT DACHU
ZAKRES OPRACOWANIA - STAN PROJEKTOWANY
SKALA 1:250

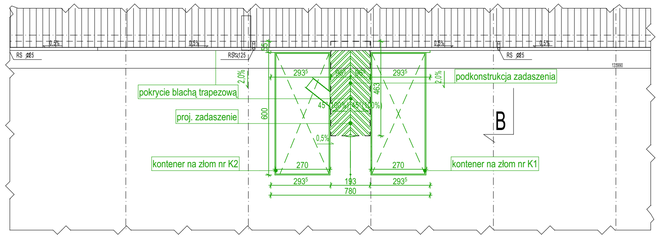

RZUT DACHU
ZAKRES OPRACOWANIA - STAN PROJEKTOWANY
SKALA 1:150

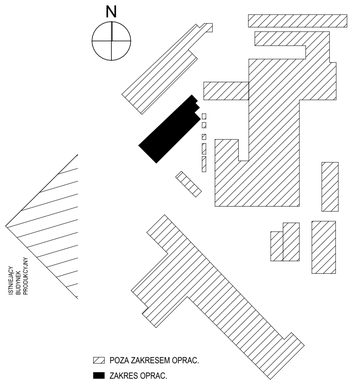

SCHEMAT ZAKŁADU PRZEMYSŁOWEGO MOSTOSTAL SIEDLCE SP. Z O.O.

UWAGI OGÓLNE:

1. Wszystkie wymiary sprawdzić na budowie. Nie skalować wymiarów z rysunku. Wszystkie wymiary podano w [cm]. Rzędne wysokościowe podano w [m]. Wymiarowanie elementów konstrukcyjnych należy przyjmować według projektu konstrukcji.
2. Projekt architektoniczny rozpatrywać z projektami branżowymi.
3. Wszelkie zmiany w projekcie należy każdorazowo uzgodnić z projektantem.
4. Wszelkie wątpliwości, kolizje, niezgodności z pozostałą dokumentacją techniczną należy niezwłocznie zgłosić projektantowi przed rozpoczęciem robót budowlanych.
5. Wszystkie elementy budowlane, konstrukcyjne i wykończeniowe muszą być montowane i wykonywane zgodnie z zapisami Polskiego Prawa, Polskimi Normami, sztuką budowlaną, spełniać wymagania statyczne, wymagania ochrony p-poż i przepisy higieniczno-sanitarne.
6. Wszystkie elementy budowlane, konstrukcyjne i wykończeniowe muszą posiadać odpowiednie i aktualne atesty, certyfikaty, deklaracje zgodności.
7. Wszystkie elementy stalowe zabezpieczyć antykorozyjnie, zgodnie z projektem konstrukcji. Malowanie elementów stalowych ze względu na klasę odporności ogniowej - zgodnie z projektem, o ile projekt zakłada taką konieczność.
8. Wszystkie przejścia/przebicia przez ściany i stropy należy zabezpieczyć do wymaganej klasy ppoż. tych elementów.
9. Stałe elementy wyposażenia i wystroju wnętrz muszą posiadać cechy niepalności, niezapalności lub trudnozapalności.

Wszystkie teksty, rysunki, zdjęcia oraz wszystkie inne informacje opublikowane na niniejszych stronach podlegają prawom autorskim firmy BAUREN. Wszelkie kopiowanie, dystrybucja, elektroniczne przetwarzanie oraz przesyłanie zawartości bez zezwolenia firmy jest zabronione.

obiekt
Przebudowa budynku hali na potrzeby montażu maszyny do cięcia blachy
08-110 Siedlce, ul. Terespolska 12

inwestor
MOSTOSTAL SIEDLCE Sp. z o.o.
08-110 Siedlce, ul. Terespolska 12

branża	imię i nazwisko	nr upr.	podpis
Projektował	**mgr inż. arch. Bożena WITA**	**59601**	
Projektował	**mgr inż. arch. Zbigniew MAZUR**	**55301**	
Projektował	**mgr inż. arch. Karolina WITECKA**	**24/SLOKK/2023/I**	
Sprawdził	**mgr inż. arch. Kinga SIEDLACZEK**	**25/SLOKK/2012/I**	

stadium: PROJEKT TECHNICZNY
nr projektu: 447_16_2025.SK
data: 09.2025
arkusz:
branża: ARCHITEKTURA
skala: **1:250, 1:150**

tytuł rysunku
RZUT DACHU - stan projektowany

BAUREN
www.bauren.pl
ul. Świerkowska 12,
44 - 200 Rybnik
telfax: 32 422 51 37,
e-mail: bauren@bauren.pl

nr rysunku: **PT.A.02**