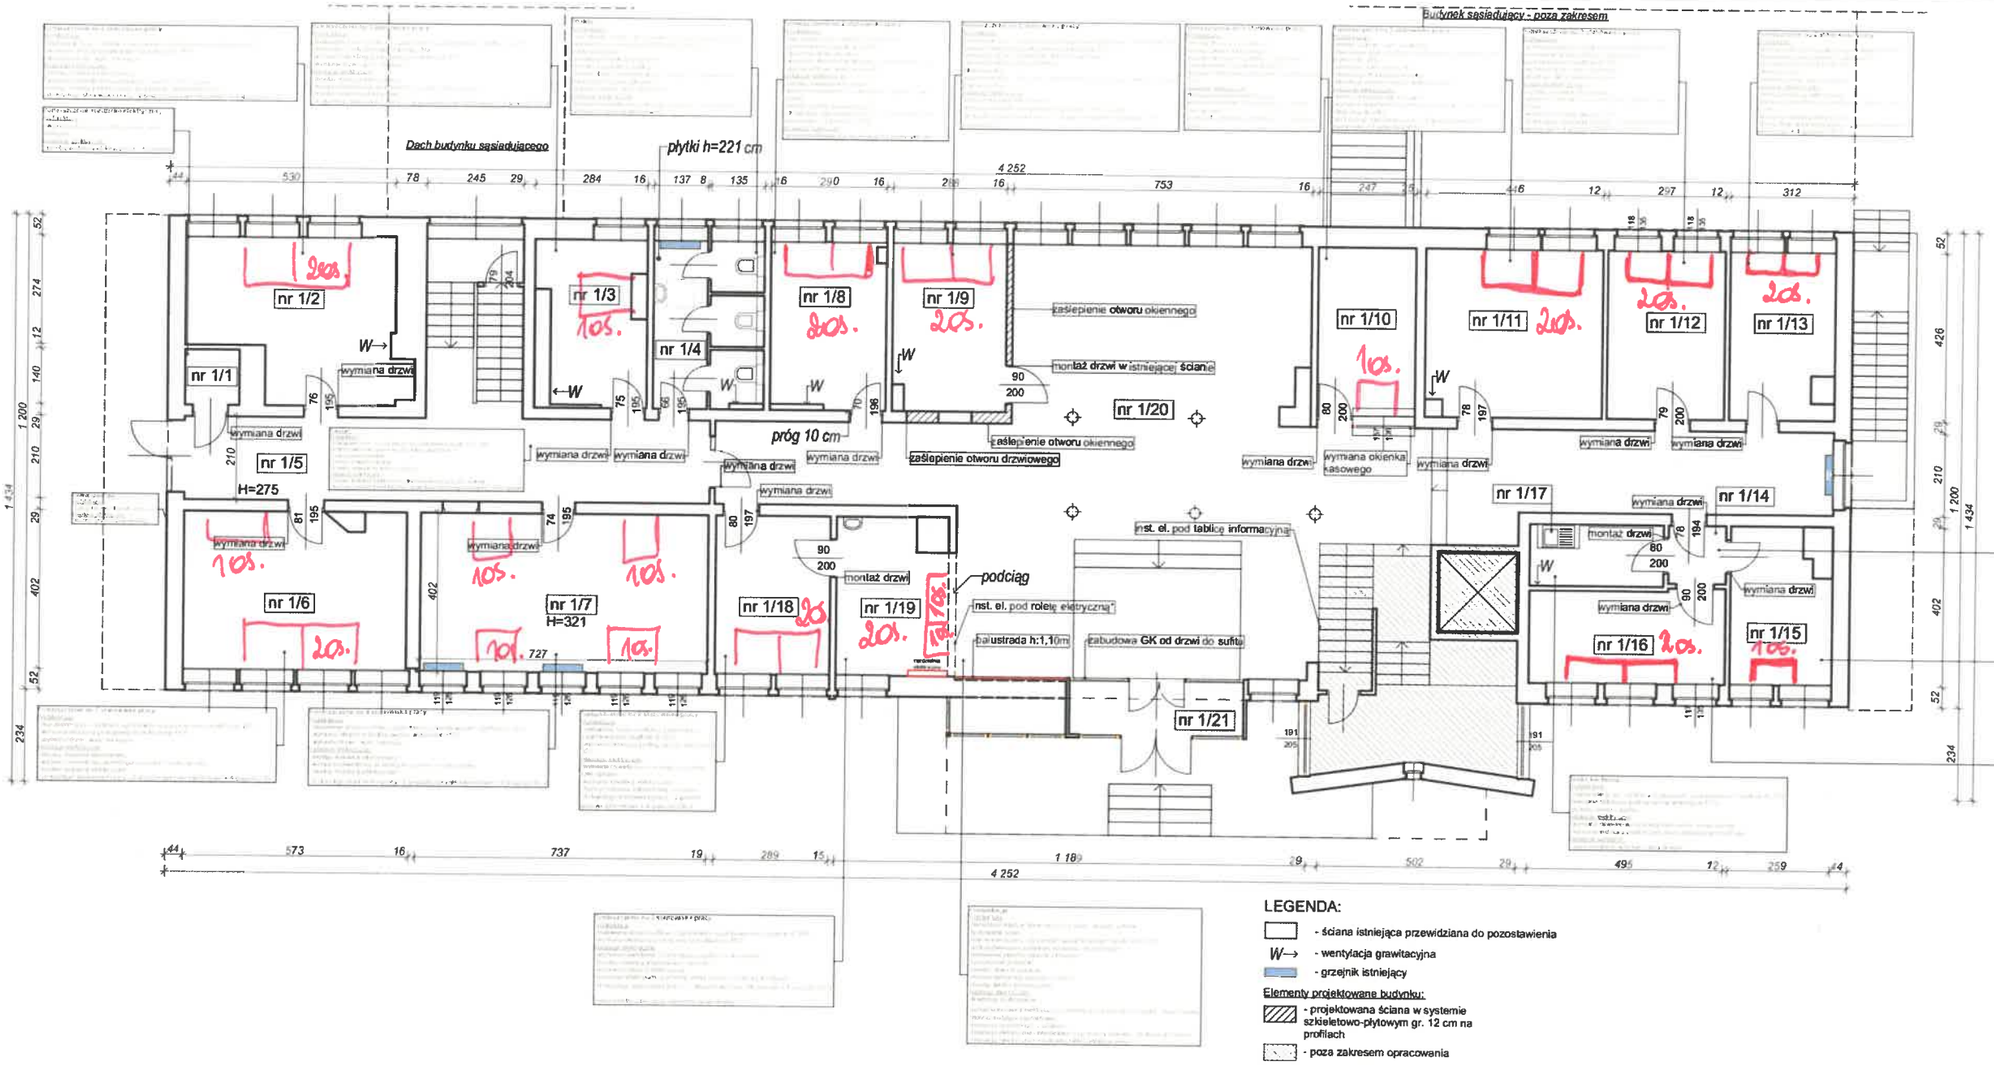

Zestawienie pomieszczeń:				
Nr	Nazwa pom.:	Wysokość:	Pow. netto:	Pow. użytkowa:
1/1	Pom. rozdzielni el.	325	1,94 m²	1,94 m²
1/2	P. biurowy	325	19,90 m²	19,90 m²
1/3	P. biurowy	325	10,33 m²	10,33 m²
1/4	WC	325	11,80 m²	11,80 m²
1/5	Komunikacja	275	39,03 m²	39,03 m²
1/6	P. biurowy	321	22,28 m²	22,28 m²
1/7	P. biurowy	321	29,25 m²	29,25 m²
1/8	P. biurowy	320	12,05 m²	12,05 m²
1/9	P. biurowy	320	12,07 m²	12,07 m²
1/10	Kasa	324	10,52 m²	10,52 m²
1/11	P. biurowy	324	18,60 m²	18,60 m²
1/12	P. biurowy	324	12,65 m²	12,65 m²
1/13	P. biurowy	324	11,00 m²	11,00 m²
1/14	Przedsionek	322	2,15 m²	2,15 m²
1/15	P. biurowy	322	9,56 m²	9,56 m²
1/16	P. biurowy	322	11,73 m²	11,73 m²
1/17	Aneks kuchenny	322	5,24 m²	5,24 m²
1/18	P. biurowy	322	11,62 m²	11,62 m²
1/19	P. biurowy	322	10,61 m²	10,61 m²
1/20	Komunikacja	321	168,75 m²	168,75 m²
1/21	Komunikacja	321	5,91 m²	5,91 m²

LEGENDA:

- ściana istniejąca przewidziana do pozostawienia
- W→ - wentylacja grawitacyjna
- grzejnik istniejący

Elementy projektowane budynku:

- projektowana ściana w systemie szkieletowo-płytowym gr. 12 cm na profilach
- poza zakresem opracowania

*Roleta elektryczna - poza zakresem opracowania

Rysunek przyziemia stanu istniejącego na podstawie inwentaryzacji wykonanej przez biuro "Rostima" 15.04.2024

RZUT - PRZYZIEMIE
plansza projektowa

INWESTYCJA:	Remont pomieszczeń w budynku przy ul. Plac Wolności 9.
ADRES INWESTYCJI:	dz. 149/1, obręb 3 Nowogard, gmina Nowogard

	OPRACOWAŁ:	nr upr.	podpisy
ARCHITEKTURA w projekcie:	mgr inż. arch. Przemysław WŁOSIEK	342/ZAO/09/2012	
ARCHITEKTURA sprawdził:	inż. arch. Janusz FILIPCZUK		

PRACOWNIA PROJEKTOWA MILO-TEC
ul. Sowińskiego 24, 70-236 Szczecin
NIP 852 267 55 28, REGON 389270258
e-mail: pracownia@milo7.pl

DATA: 07.2025
SKALA: 1:100
NR RYS.: A/1

rozwiązanie bilansu (17.11.2025r.)