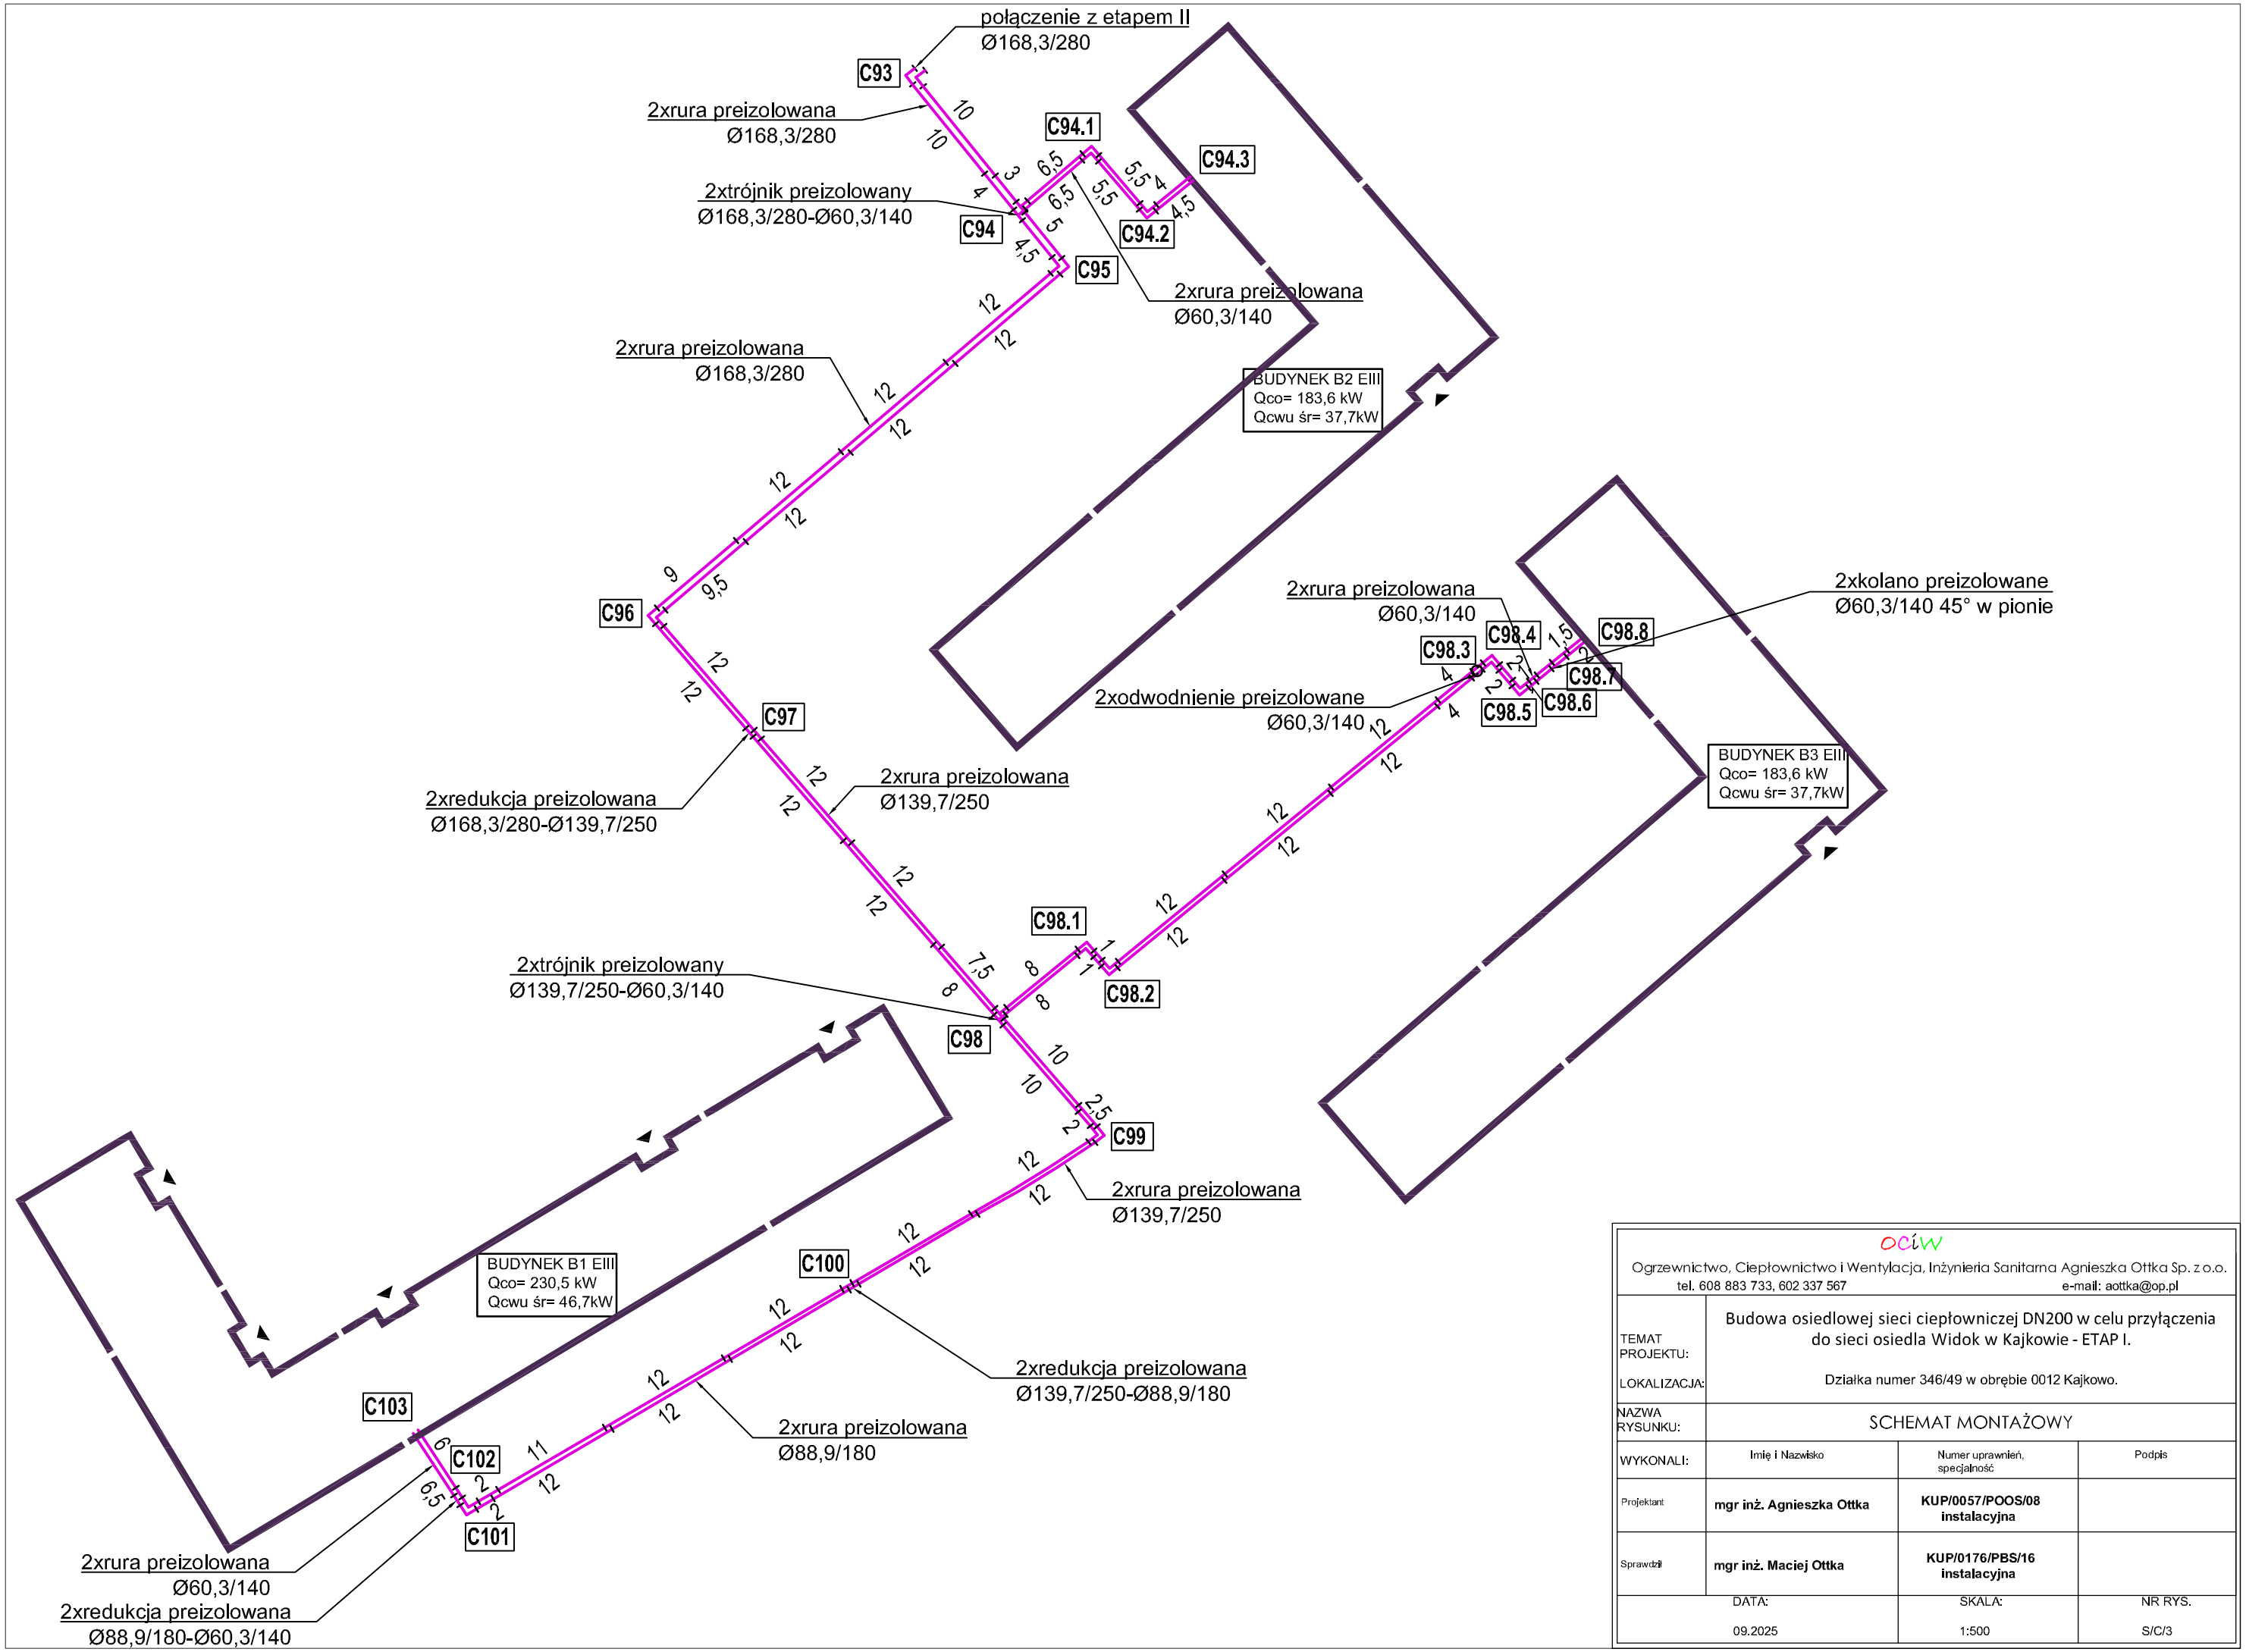

OCiW Ogrzewnictwo, Ciepłownictwo i Wentylacja, Inżynieria Sanitarna Agnieszka Ottka Sp. z o.o. tel. 608 883 733, 602 337 567 e-mail: aottka@op.pl			
TEMAT PROJEKTU: LOKALIZACJA:	Budowa osiedlowej sieci ciepłowniczej DN200 w celu przyłączenia do sieci osiedla Widok w Kajkowie - ETAP I. Działka numer 346/49 w obrębie 0012 Kajkowo.		
NAZWA RYSUNKU:	SCHEMAT MONTAŻOWY		
WYKONALI:	Imię i Nazwisko	Numer uprawnień, specjalność	Podpis
Projektant	**mgr inż. Agnieszka Ottka**	**KUP/0057/POOS/08 instalacyjna**	
Sprawdził	**mgr inż. Maciej Ottka**	**KUP/0176/PBS/16 instalacyjna**	
DATA: 09.2025		SKALA: 1:500	NR RYS. S/C/3