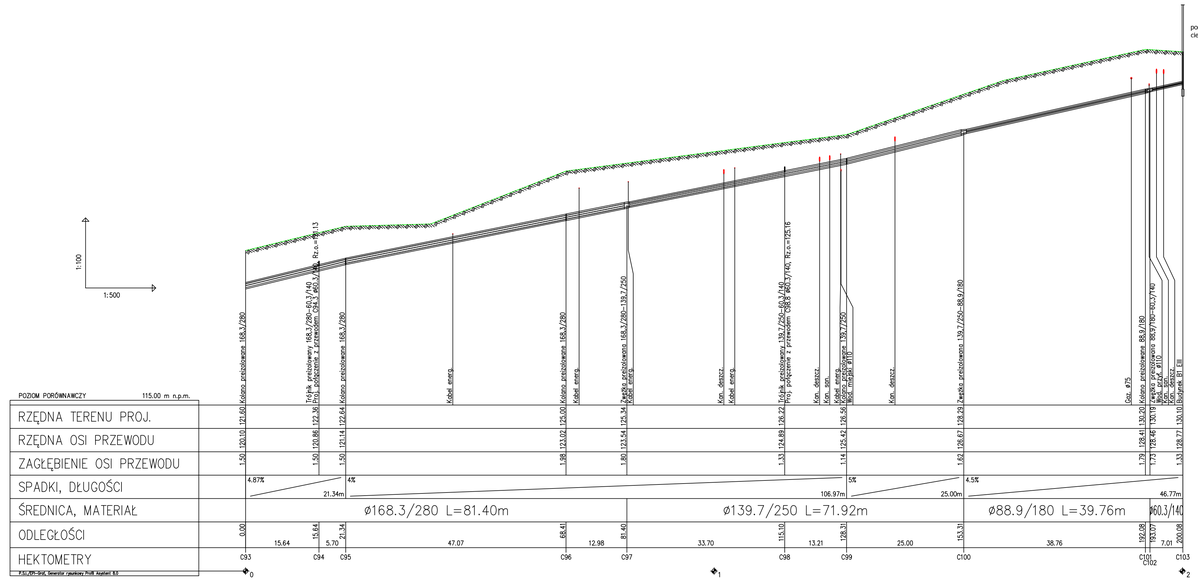

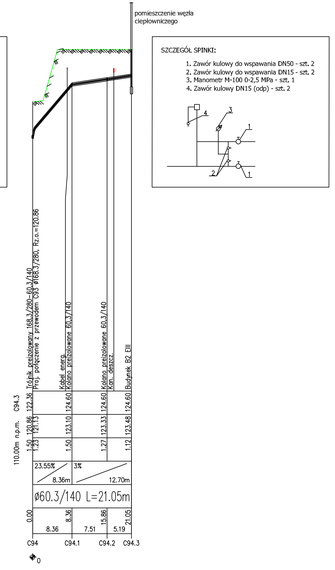

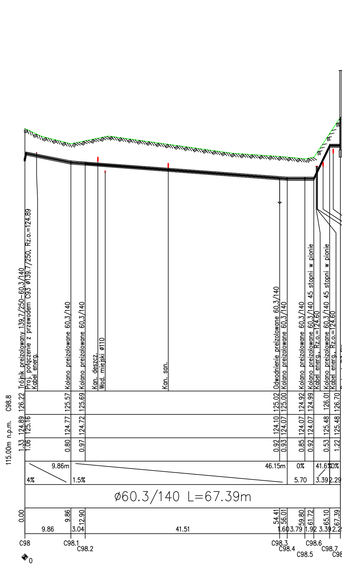

UWAGA:
Wysokość włączenia do istniejących rur preizolowanych ostatecznie przewiduje na placu budowy po ich odkryciu.
Z uwagi na brak rzędnych istniejącego uzbrojenia przed przystąpieniem do prac należy bezwzględnie sprawdzić głębokość zapmiętowanego przyłącza ciepłowniczego w stosunku do istniejącego na danym terenie uzbrojenia, poprzez wykonanie odkrywek kontrolnych.

UWAGA :
W miejscach skrzyżowania rur ciepłowniczych z innymi kablami, kable należy chronić rurami ochronnymi dwudzielnymi typu AROT dostosowanymi do przekroju kabla.

Ogrzewnictwo, Ciepłownictwo i Wentylacja, Inżynieria Sanitarna Agnieszka Otłka Sp. z o.o. tel. 608 883 733, 602 337 567	e-mail: aotka@op.pl
TEMAT PROJEKTU:	Budowa osiedlowej sieci ciepłowniczej DN200 w celu przyłączenia do sieci osiedla Widok w Kąśnie - ETAP I.
LOKALIZACJA:	Działka numer 346/49 w obrębie 0012 Kąśnowo.
NAZWA RYSUNKU:	PROFIL PODŁUŻNY
WYKONAŁ:	Imię i Nazwisko / Numer uprawnień, specjalność / Podpis
Projektant:	mgr inż. Agnieszka Otłka / KUP/0057/POOS/08 instalacyjna /
Sprawdził:	mgr inż. Maciej Otłka / KUP/0176/PBS/16 instalacyjna /
DATA: 09.2025	SKALA: 1:100/500
NR RYS. SI/C2	