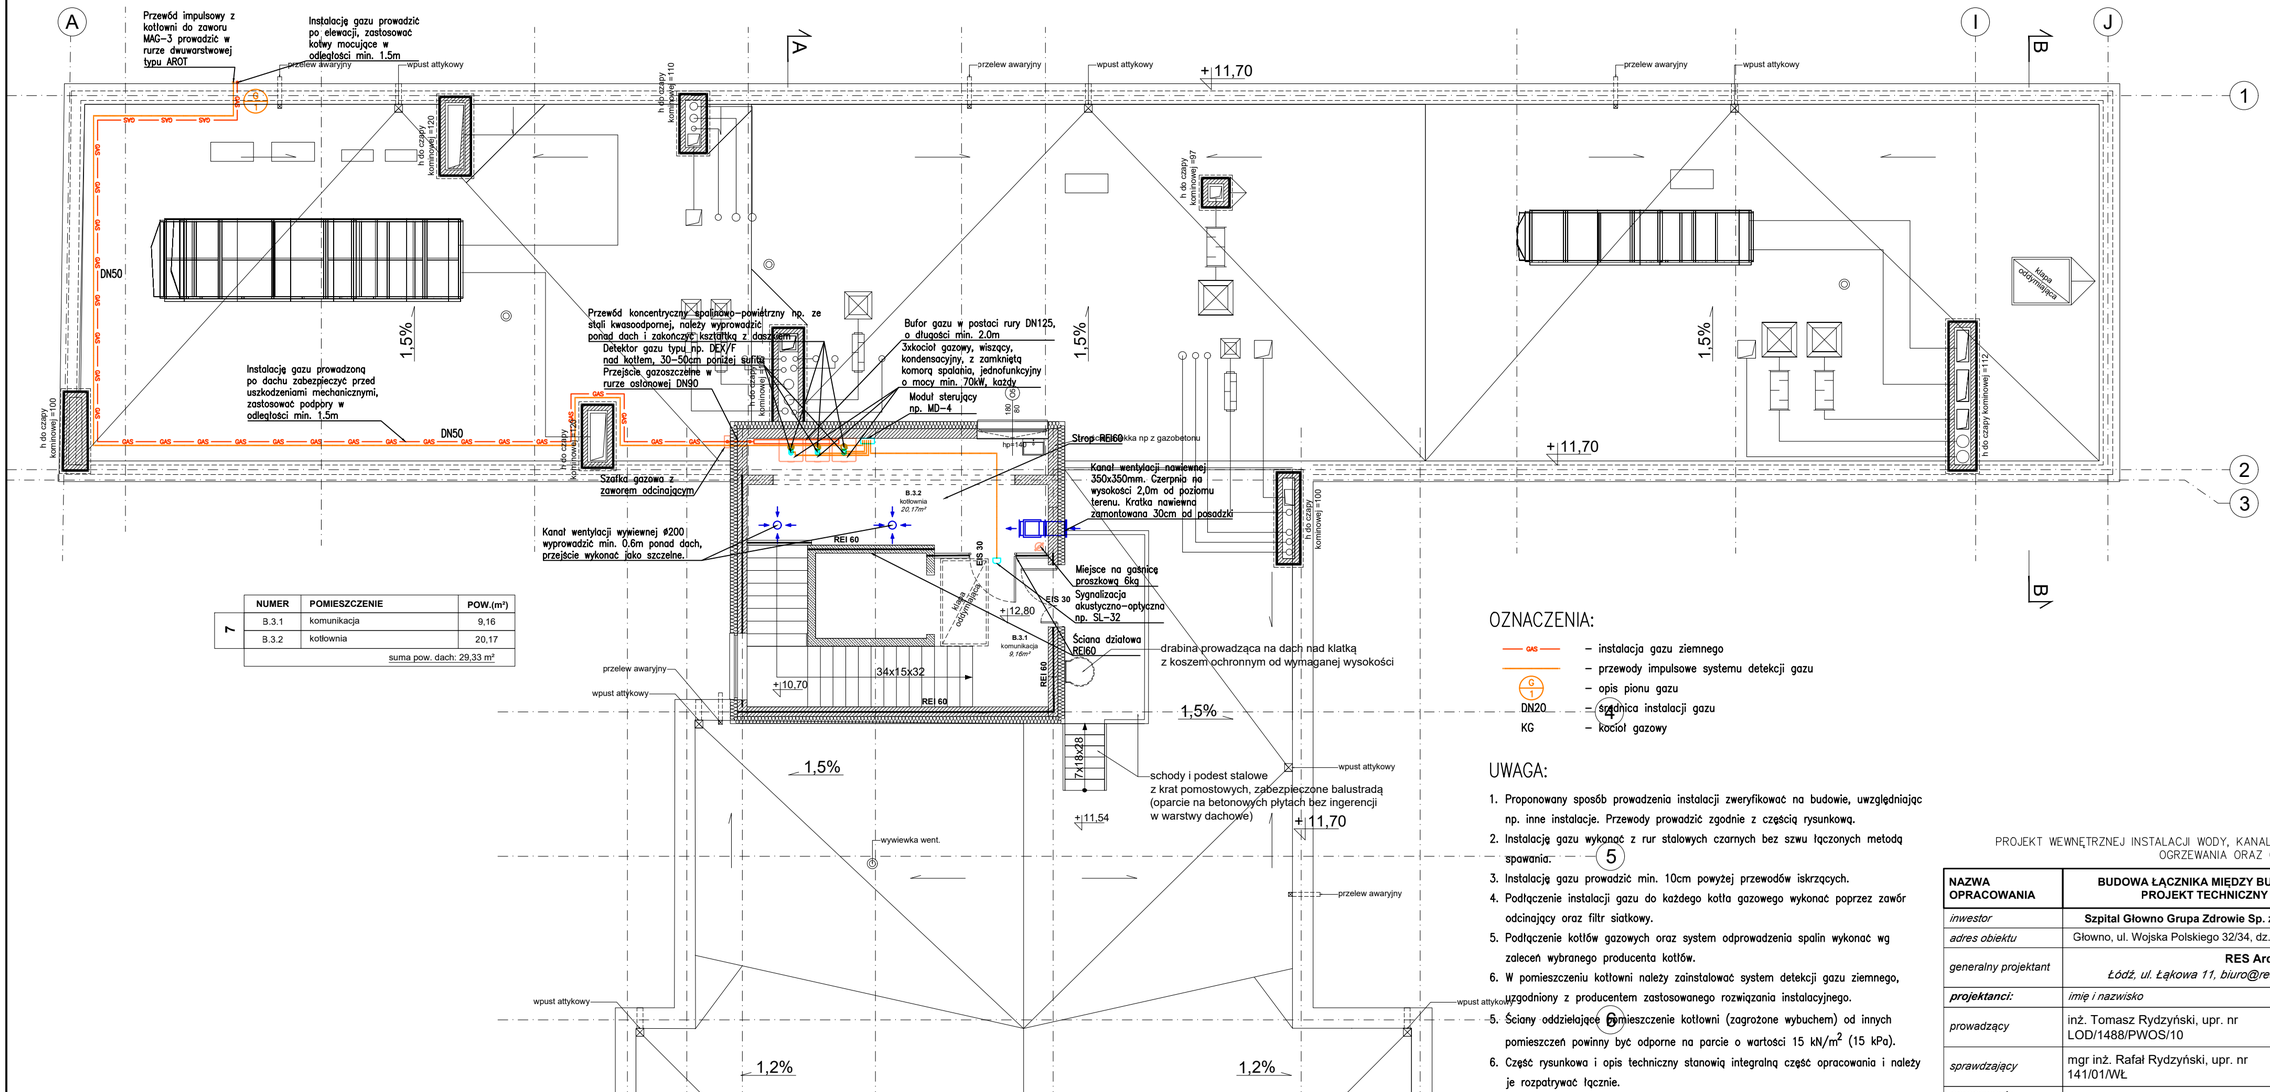

7	NUMER	POMIESZCZENIE	POW.(m²)
	B.3.1	komunikacja	9,16
	B.3.2	kotłownia	20,17
		suma pow. dach: 29,33 m²	

OZNACZENIA:

- GAS — instalacja gazu ziemnego
- przewody impulsowe systemu detekcji gazu
- G 1 — opis pionu gazu
- DN20 — średnica instalacji gazu
- KG — kocioł gazowy

UWAGA:

1. Proponowany sposób prowadzenia instalacji zweryfikować na budowie, uwzględniając np. inne instalacje. Przewody prowadzić zgodnie z częścią rysunkową.
2. Instalację gazu wykonać z rur stalowych czarnych bez szwu łączonych metodą spawania.
3. Instalację gazu prowadzić min. 10cm powyżej przewodów iskrzących.
4. Podłączenie instalacji gazu do każdego kotła gazowego wykonać poprzez zawór odcinający oraz filtr siatkowy.
5. Podłączenie kotłów gazowych oraz system odprowadzenia spalin wykonać wg zaleceń wybranego producenta kotłów.
6. W pomieszczeniu kotłowni należy zainstalować system detekcji gazu ziemnego, uzgodniony z producentem zastosowanego rozwiązania instalacyjnego.
5. Ściany oddzielające pomieszczenie kotłowni (zagrożone wybuchem) od innych pomieszczeń powinny być odporne na parcie o wartości 15 kN/m² (15 kPa).
6. Część rysunkowa i opis techniczny stanowią integralną część opracowania i należy je rozpatrywać łącznie.

PROJEKT WEWNĘTRZNEJ INSTALACJI WODY, KANALIZACJI SANITARNEJ, CENTRALNEGO OGRZEWANIA ORAZ GAZU

251205

NAZWA OPRACOWANIA	BUDOWA ŁĄCZNIKA MIĘDZY BUDYNKAMI SZPITALA I PRZYCHODNI PROJEKT TECHNICZNY INSTALACJI SANITARNYCH		
inwestor	**Szpital Głowno Grupa Zdrowie Sp. z o.o., ul. Sienkiewicza 7, 09-100 Płońsk**		
adres obiektu	Głowno, ul. Wojska Polskiego 32/34, dz. nr. 47/1, 47/2, 47/3, 47/4, 47/5 , obręb nr 14		
generalny projektant	**RES Architectonica** *Łódź, ul. Łąkowa 11, biuro@resarchitectonica.pl, tel. 512 559 547*		
projektanci:	*imię i nazwisko*	*branża*	*podpis*
prowadzący	inż. Tomasz Rydzyński, upr. nr LOD/1488/PWOS/10	sanitarna	
sprawdzający	mgr inż. Rafał Rydzyński, upr. nr 141/01/WŁ	sanitarna	
opracowanie		**skala 1:100**	**11.2024**
nazwa rysunku	**Rzut dachu - instalacja gazu**	**IW17**	