ZBIORNIK WÓD POPŁUCZNYCH
PRZEKRÓJ B-B, C-C, D-D, E-E
SKALA 1:50

PRZEKRÓJ B-B

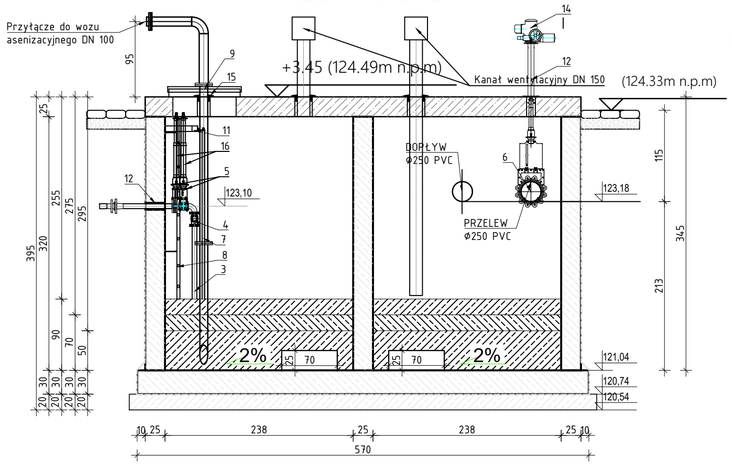

PRZEKRÓJ C-C

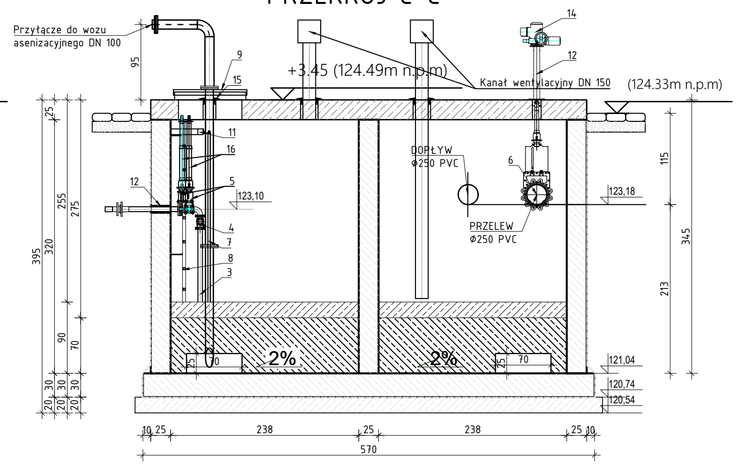

PRZEKRÓJ D-D

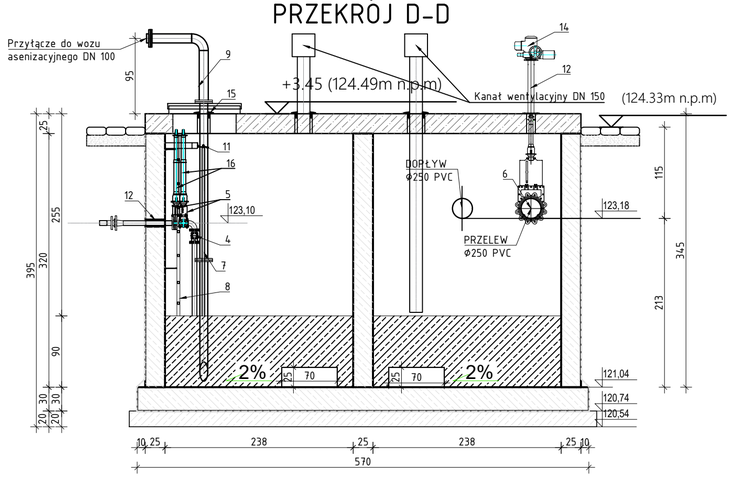

PRZEKRÓJ E-E

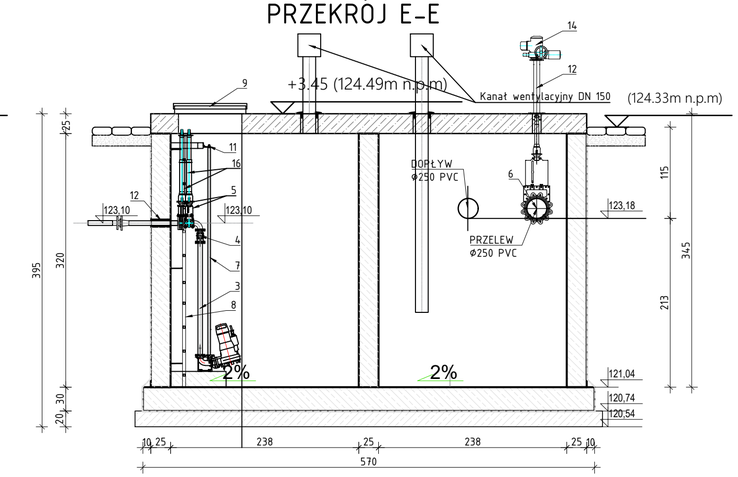

ZESTAWIENIE KSZTAŁTEK I ARMATURY

L.P.	WYSZCZEGÓLNIENIE	ŚREDNICA [mm]	MATERIAŁ	ILOŚĆ SZT.
1	POMPA ZAT. Q=2,78l/s; H=8,0m	50	–	1kpl.
2	STOPA SPRZĘGAJĄCA	50	ŻELIWO SZARE	1kpl.
3	ORUROWANIE PRZEPOMPOWNI	50(60,3x2,0)	STAL KWASO. GAT. 304L	1kpl.
4	ZAWÓR ZWROTNY KULOWY	50	ŻELIWO SFERYDALNE	1kpl.
5	ZASUWA KNIŹOWA DO ŚCIEKÓW	50	ŻELIWO SFERYDALNE	1kpl.
6	ZASUWA NOŻOWA NA PRZELEWIE Z NAPĘDEM ON/OFF	50	–	2kpl.
7	PROWADNICE RUROWE	–	STAL KWASO. GAT. 304L	1kpl.
8	DRABINKA ZŁAZOWA Z NASTOPNICAMI W WYKONANIU ANTYPOŚLIZGOWYM (UMOŻLIWIAJĄCA ZEJŚCIE DO DNA ZBIORNIKA)	–	STAL KWASO. GAT. 304L	1kpl.
9	WŁAZ STALOWY,800X800mm, WYPOSAŻONY ZAWIAS I BLOKADĘ, TYPU LEKKIEGO	800X800	STAL KWASO. GAT. 304L	2kpl.
10	WŁAZ STALOWY,600X600mm, WYPOSAŻONY ZAWIAS I BLOKADĘ, TYPU LEKKIEGO	600X600	STAL KWASO. GAT. 304L	1kpl
11	GÓRNY UCHWYT PROWADNIC	–	STAL KWASO. GAT. 304L	1kpl
12	PRZEJŚCIE SZCZELNE DLA RUR. TŁOCZ. ŁU-2 9OGNIW	50	EPDM/A2	2kpl
13	STOJAK KOLUMNOWY POD NAPĘD ELEKTRYCZNY ON/OFF	100	STAL KWASO. GAT. 304L	1kpl
14	NAPĘD ELEKTRYCZNY ON/OFF		RÓŻNY	1kpl
15	PRZEJŚCIE SZCZELNE DLA RUR. TŁOCZ. NP. GP-SP	100	RÓŻNY	3kpl
16	TRZPIEŃ ZASUWY	50	RÓŻNY	2kpl

ZBIORNIK WÓD POPŁUCZNYCH - INSTALACJA POMIAROWA
POZIOM WODY W ZBIORNIKU MIERZONYU BĘDZIE ZA POMOCĄ SONDY HYDROSTATYCZNEJ.
OBOK ZBIORNIKA ZGODNIE Z PZT ZLOKALIZOWANA ZOSTANIE ROZDZIELNIA RZS.
PRZEPUST KABLOWY SZCZELNY DO PODŁĄCZENIA KABLI ZASILAJĄCYH I STERONICZYCH.
DO USUWANIA OSADÓW PROJEKTUJE SIĘ PRZYŁACZA TYPU PEROT DO PODŁĄCZENIA WOZU ASENIZACYJNEGO

WSZYTKIE ELEMENTY WYPOSAŻENIA: RUROCIĄGI, DRABINY , WŁAZY, POCHWYTY, WENTYLACJĘ WYKONAĆ ZE STALI KWASOODPORNEJ GAT. AISI 316/316L.

PROFIPROJEKT SP. Z O. O. Witaszyczki 66, 63-230 Witaszyce		Inwestor: Zakład Gospodarki Komunalnej Czernica Sp. z o.o. ul. Wrocławska 111 55-003 Ratowice	
PROJEKT TECHNICZNY BRANŻA: TECHNOLOGIA		Data:	30.07.2025
Imię i nazwisko		Nr uprawnień	Podpis
Projektował: TECHNOLOGIA	mgr inż. Łukasz Pipiora	POM/0359/PBS/17 SPEC. INSTALACYJNA	
Sprawdził: TECHNOLOGIA	mgr inż. Remigiusz Zieliński	WKP/0268/PODS/06 SPEC. INSTALACYJNA	
Przedmiot zamierzenia budowlanego	Rozbiórka, rozbudowa, przebudowa, nadbudowa i budowa obiektów stacji uzdatniania wody wraz z infrastrukturą towarzyszącą w ramach inwestycji pn. "Modernizacja Stacji Uzdatniania Wody w Nadolicach Wielkich gm. Czernica"		
Adres inwestycji:	dz. nr 126/6, 126/7; obręb 0011 Nadolice Wielkie; gmina Czernica; powiat wrocławski	Skala:	1:50
Tytuł rysunku:	ZBIORNIK WÓD POPŁUCZNYCH PRZEKRÓJ B-B, C-C, D-D, E-E	Nr rys. Rewizja	T4.2 0