


ZESTAWIENIE POMIESZCZEŃ PARTERU		
Nr	Nazwa pomieszczenia	Powierzchnia
0.1	POM. KIEROWCÓW	13,91
0.2	PRZEDSIONEK	2,59
0.3	WC MĘSKI	2,60
0.4	PRZEDSIONEK	2,94
0.5	WC DAMSKI	1,97
0.6	BHP	6,99
0.7	WIATROŁAP	6,17
0.8	KŁATKA SCHODOWA	3,78
0.9	POM.GOSPODARCZE	7,82
0.10	POK.SOCJALNY	7,89
0.11	POM.SPRZĄTACZKI	1,65
0.12	SZATNIA CZYSTA	11,80
0.13	NATRYSKI	8,71
0.14	PRZEDSIONEK	6,63
0.15	WC	2,99
0.16	SZATNIA BRUDNA	19,22
0.17	MAGAZYN PODRĘCZNY 1	36,44
0.18	MAGAZYN PODRĘCZNY 2	34,91
0.19	MAGAZYN PODRĘCZNY 3	30,82
0.20	WARSZTAT 1	30,58
0.21	WIATROŁAP	3,65
0.22	KORYTARZ	35,09
0.23	HALA SERWISOWA	457,30
0.24	HALA SERWISOWA	759,45
RAZEM		1 495,45m²

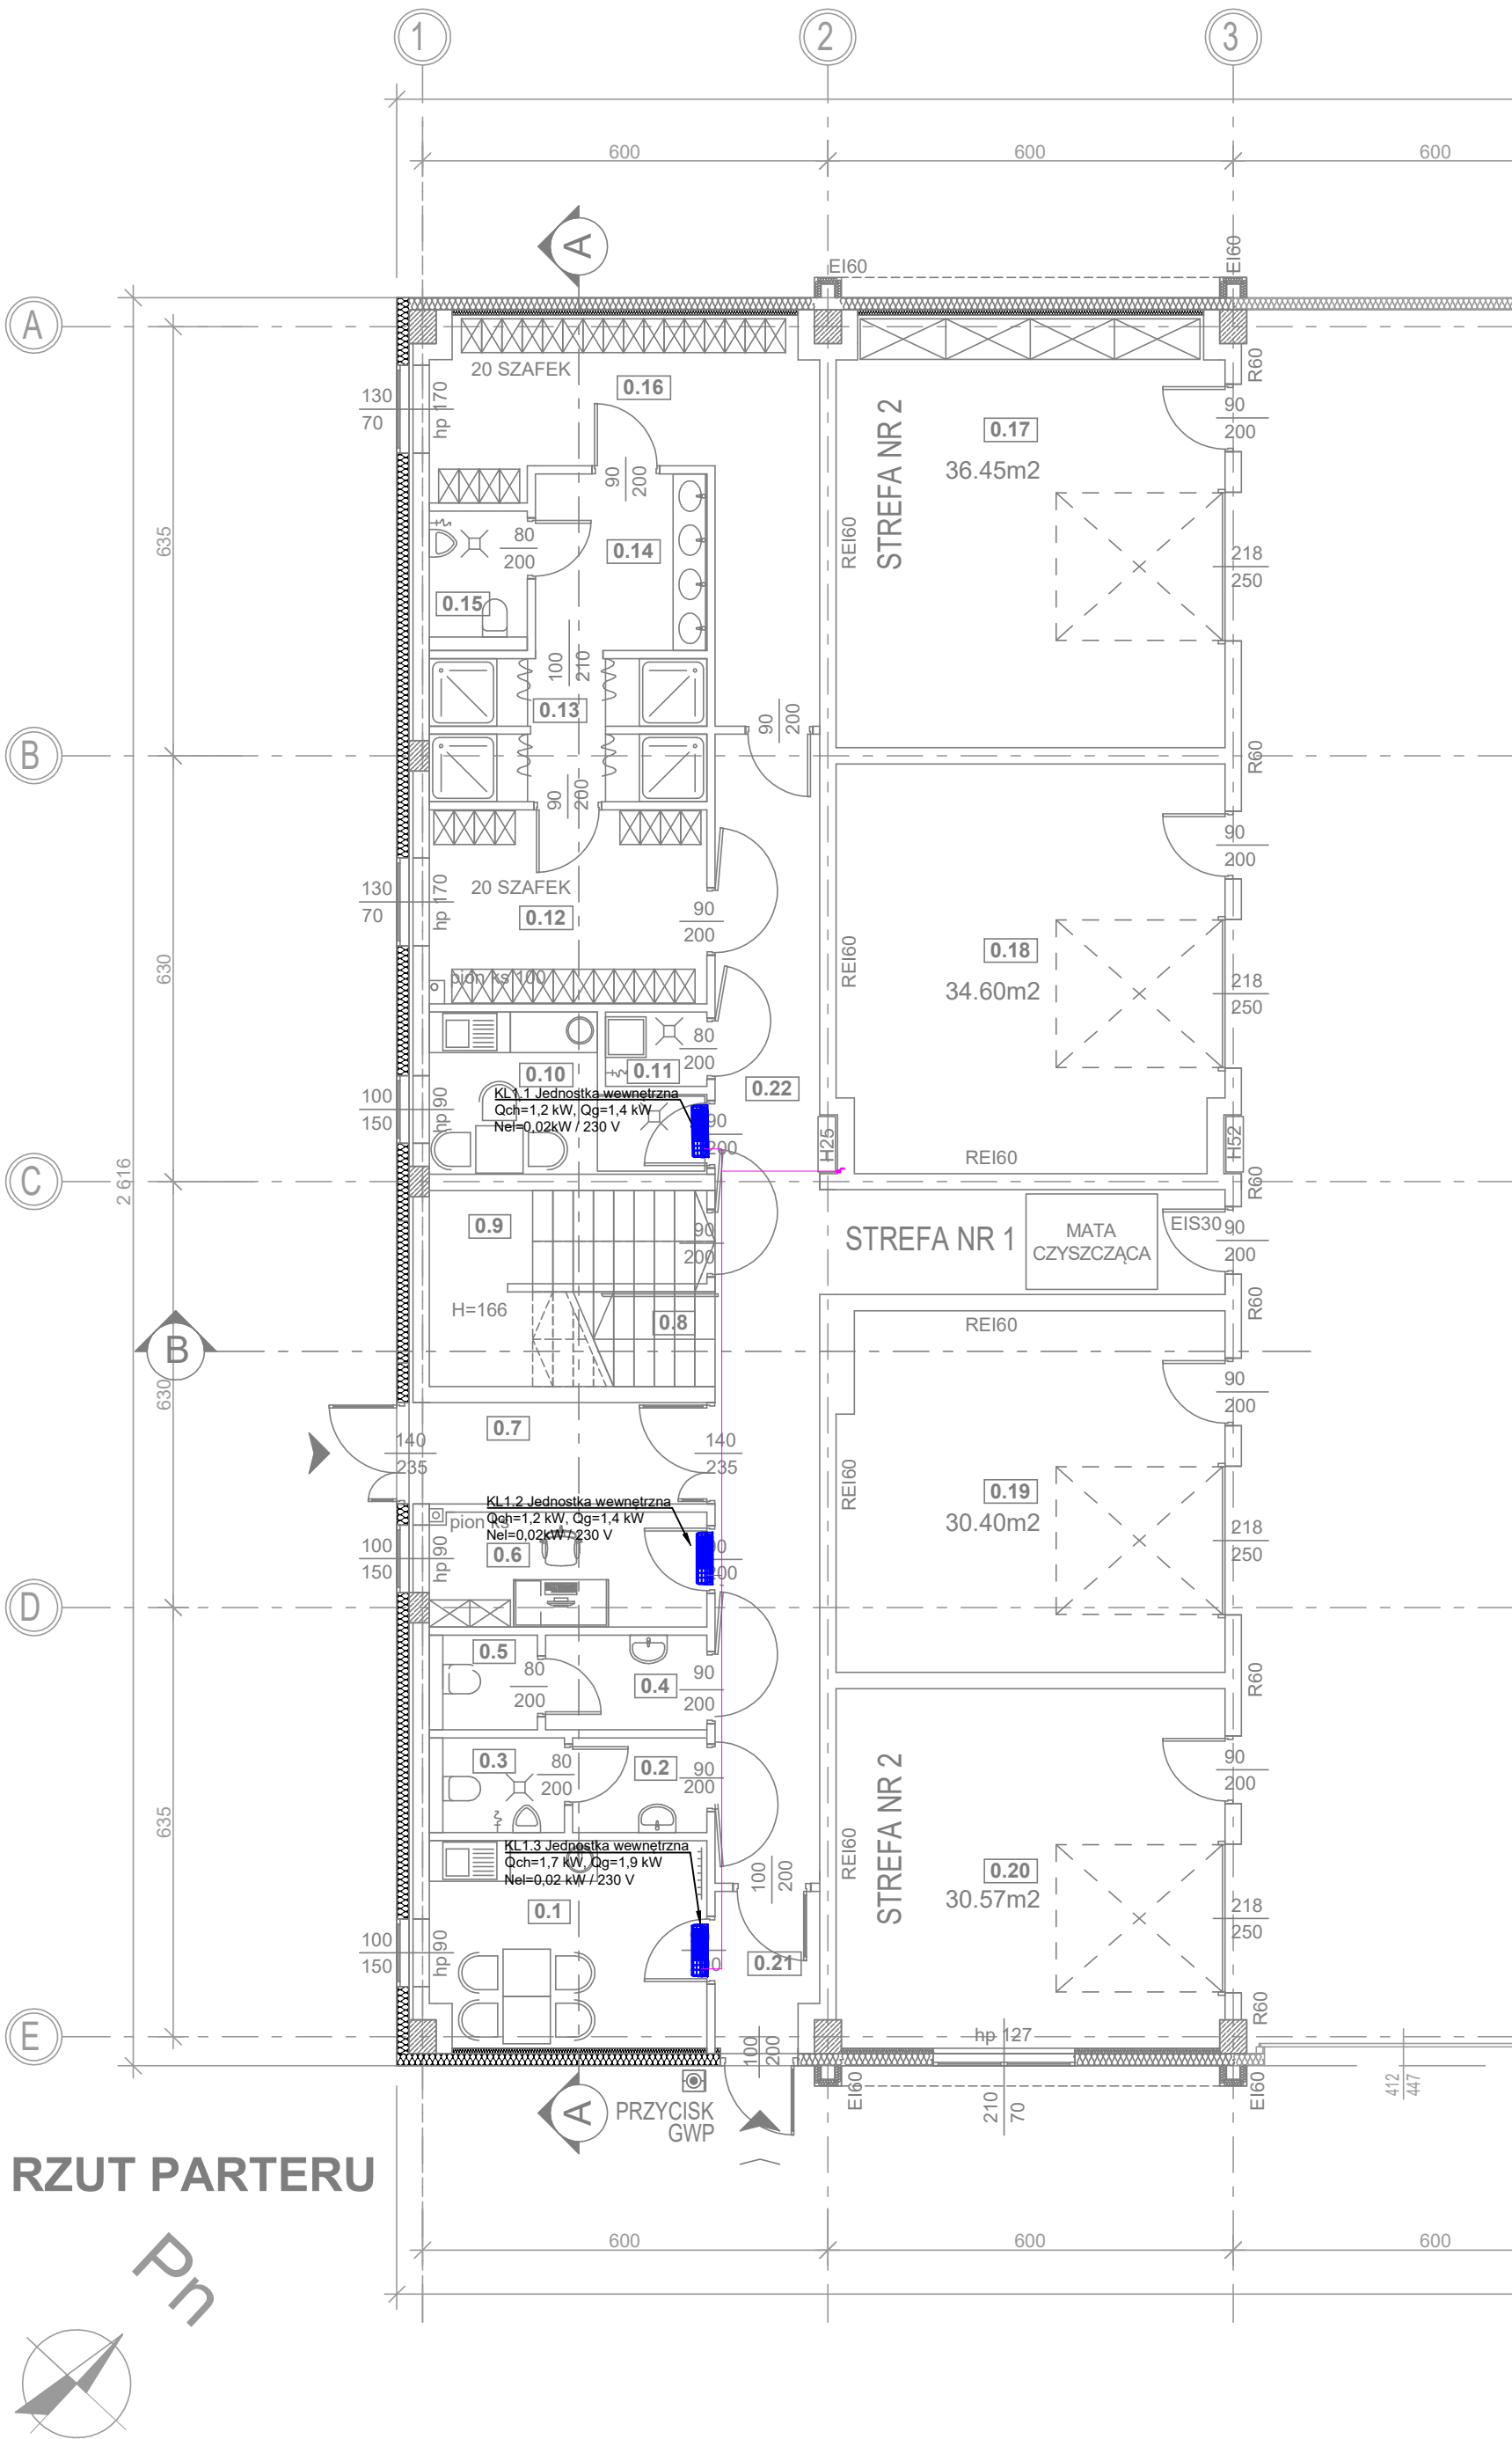

INWESTOR	KOMUNIKACJA MIEJSKA RYBNIK SP Z O.O., 44-207 Rybnik, ul. Lipowa 25D		
BUDOWA	44-207 Rybnik, ul. Lipowa 25D, dz. nr 184/30; 337/30		
ETAP	PROJEKT TECHNICZNY		
RYSUNEK	RZUT PARTERU - CZ. BIUROWA - INSTALACJA KLIMATYZACJI		
PROJEKTANT	mgr inż. Tomasz Fojcik nr upr. bud.: SLK/5631/PWOS/14		skala 1:100
			data 08.2025
OPRACOWAŁ	-		nr rys.
			IS-07
PROJEKTANT SPRAWDZAJĄCY	inż. Stanisław BODUSZEK nr upr. 586/93		