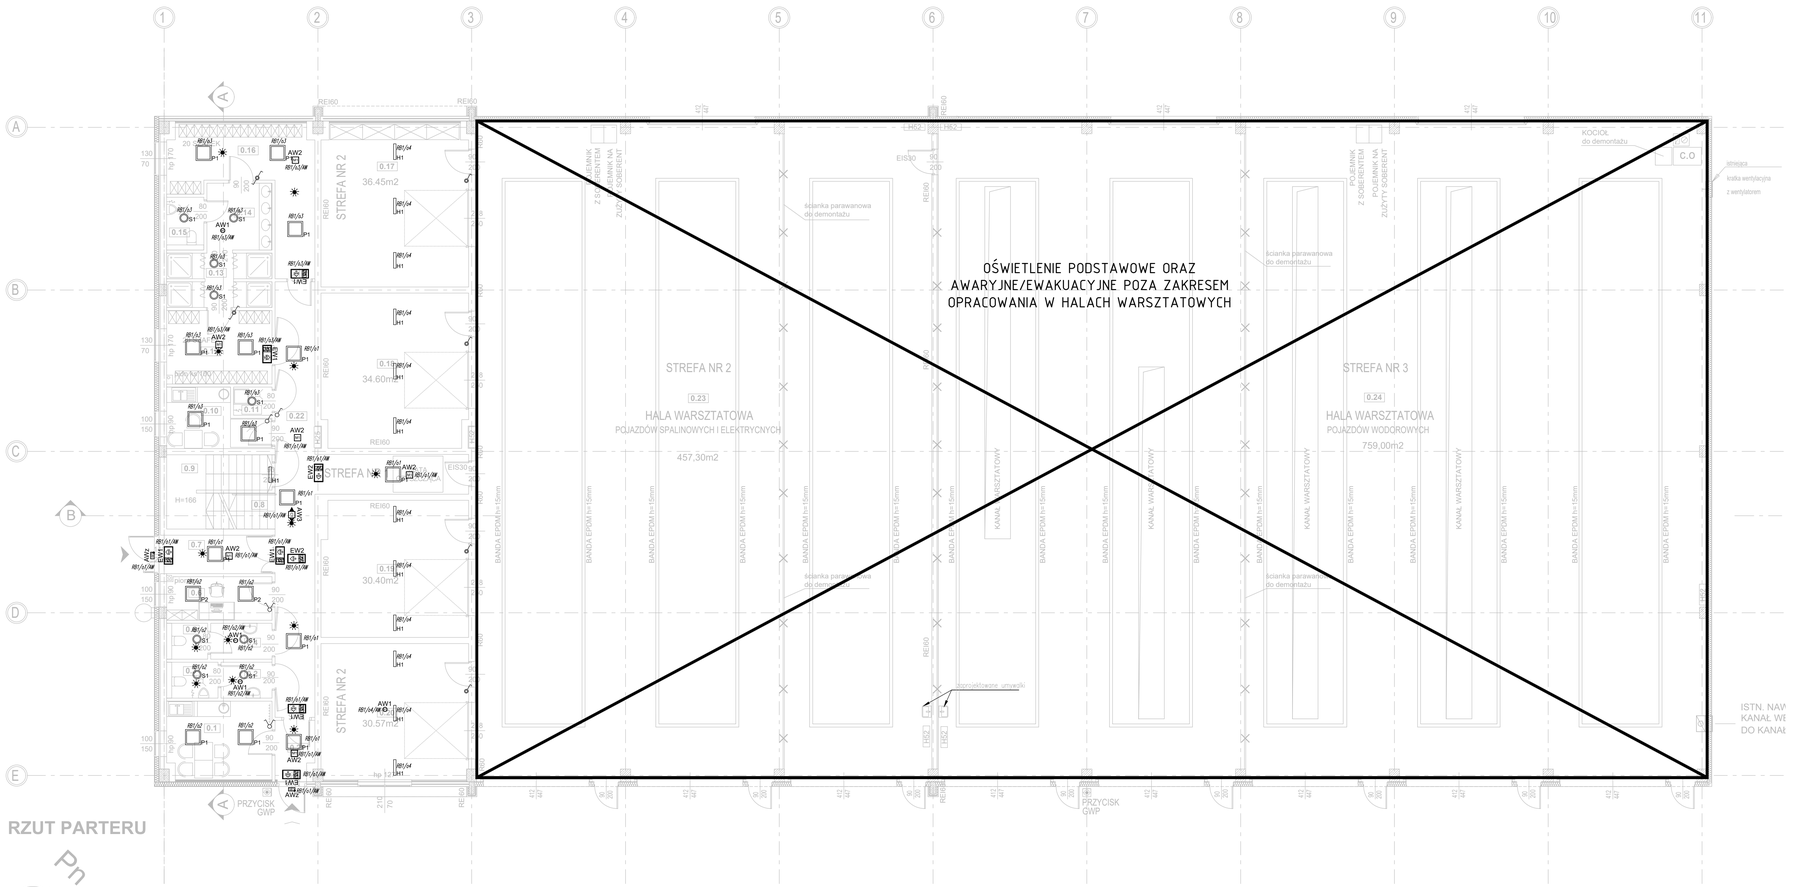

RZUT PARTERU

Pn

ZESTAWIENIE POMIESZCZEŃ PARTERU

Nr	Nazwa pomieszczenia	Powierzchnia
0.1	POM. KIEROWCÓW	13,91
0.2	PRZEDSIONEK	2,59
0.3	WC MĘSKI	2,60
0.4	PRZEDSIONEK	2,94
0.5	WC DAMSKI	1,97
0.6	BHP	6,99
0.7	WIATROŁAP	6,17
0.8	KLATKA SCHODOWA	3,78
0.9	POM.GOSPODARCZE	7,82
0.10	POK.SOCJALNY	7,89
0.11	POM.SPRZĄTACZKI	1,65
0.12	SZATNIA CZYSTA	11,80
0.13	NATRYSKI	8,71
0.14	PRZEDSIONEK	6,63
0.15	WC	2,99
0.16	SZATNIA BRUDNA	19,22
0.17	MAGAZYN PODRĘCZNY 1	36,44
0.18	MAGAZYN PODRĘCZNY 2	34,91
0.19	MAGAZYN PODRĘCZNY 3	30,82
0.20	WARSZTAT 1	30,58
0.21	WIATROŁAP	3,65
0.22	KORYTARZ	35,09
0.23	HALA SERWISOWA	457,30
0.24	HALA SERWISOWA	759,45
	RAZEM	**1 495,45m²**

LEGENDA:

- ŁĄCZNIK OŚWIETLENIOWY, POJEDYNCZY, PODTYNKOWY 16A; 250V; IP20
- ŁĄCZNIK OŚWIETLENIOWY, POJEDYNCZY, PODTYNKOWY 16A; 250V; IP44
- ŁĄCZNIK OŚWIETLENIOWY, SCHODOWY, PODTYNKOWY 16A; 250V; IP20
- ŁĄCZNIK OŚWIETLENIOWY, SCHODOWY, PODTYNKOWY 16A; 250V; IP44
- ŁĄCZNIK OŚWIETLENIOWY, ŚWIECZNIKOWY, PODTYNKOWY 16A; 250V; IP20
- ŁĄCZNIK OŚWIETLENIOWY, ŚWIECZNIKOWY, PODTYNKOWY 16A; 250V; IP44
- ŁĄCZNIK OŚWIETLENIOWY, PRZYCISK, PODTYNKOWY 16A; 250V; IP20
- CZUJKA RUCHU I OBECNOŚCI 360st 16 A; 250 V; IP65
- Oprawa panel LED, max moc: 20W, minimalny strumień świetlny: 3400lm, IP44 / IP40, klasa mikroprzymtyczym MPRN, 4000K
- Oprawa panel LED, max moc: 25W, minimalny strumień świetlny: 4260lm, IP44 / IP40, klasa mikroprzymtyczym MPRN, 4000K
- Oprawa hermetyczna LED, max moc: 28W, minimalny strumień świetlny: 4915lm, IP66, IK10, klasz mikrzny OPAL, 4000K
- Oprawa plafon LED, max moc: 18W, minimalny strumień świetlny: 2610lm, IP65, IK10, klasz mikrzny OPAL, 4000K
- AW1 Oprawa oświetlenia awaryjnego LED AT ONEOP min. 1h
- AW2 Oprawa oświetlenia awaryjnego LED AT ONEOP min. 1h
- AW3 Oprawa oświetlenia awaryjnego LED AT ONEOP min. 1h
- AW4 Oprawa oświetlenia awaryjnego LED AT ONEOP min. 1h zew.
- EW1 Oprawa oświetlenia awaryjnego piktogram LED AT ONEOP min. 1h
- EW2 Oprawa oświetlenia awaryjnego piktogram LED AT ONEOP min. 1h
- zestaw do wpuszczania
- zestaw do wpuszczania
- zestaw do wpuszczania

UWAGI :

1. Rysunek należy rozpatrywać łącznie z rysunkami konstrukcyjnymi, architektury, instalacji sanitarnych oraz pozostałymi rysunkami instalacji elektrycznych i opisem tech.
2. Przyjęto następujące tryby pracy oprav:
   - oprawy awaryjne: "praca na ciemno";
   - oprawy kierunkowe: "praca na jasno";
3. Koncepcję awaryjnego oświetlenia ewakuacyjnego należy uzgodnić z odpowiednim strażakiem lub rzeczoznawcą ds. zabezpieczeń przeciwpożarowych;
4. Należy przewidzieć dodatkowe oprawy awaryjne nad każde urządzenie ppoż, punkt pierwszej pomocy i przycisk alarmowy;
5. Oprawy dostosowujące urządzenia ppoż. montować na wysokości 2,5–3m na wysięgniku lub zwieszając np. „na sztywno";
6. Nie montować opraw bezpośrednio w pobliżu źródeł ciepła (klub chłodu (urządzenia HVAC);
7. Z uwagi na brak wymaganych dróg ewakuacyjnych rozmieszczenie opraw kierunkowych należy traktować jako poglądowe. Rodzaj, typ piktogramów oraz miejsce montażu opraw kierunkowych należy ustalić z nadzorem ppoż;
8. Oprawy kierunkowe instalować w miarę możliwości centralnie nad osią drogi ewakuacyjnej.

INWESTOR	KOMUNIKACJA MIEJSKA RYBNIK SP Z O.O., 44-207 Rybnik, ul. Lipowa 25D		
BUDOWA	44-207 Rybnik, ul. Lipowa 25D, dz. nr 184/30; 337/30		
ETAP	PROJEKT TECHNICZNY		
RYSUNEK	**RZUT PRZYZIEMIA - INSTALACJA OŚWIETLENIA**		
PROJEKTANT	mgr inż. Mariusz Szlenk nr upr. bud.: SLK/4438/PWOE/13		skala 1:100 data 08.2025
OPRACOWAŁ	mgr inż. Daniel Mróz		nr rys. E-03
PROJEKTANT SPRAWDZAJĄCY	mgr inż. Michał Kretek nr upr. bud.: SLK4506/PWOE/12		