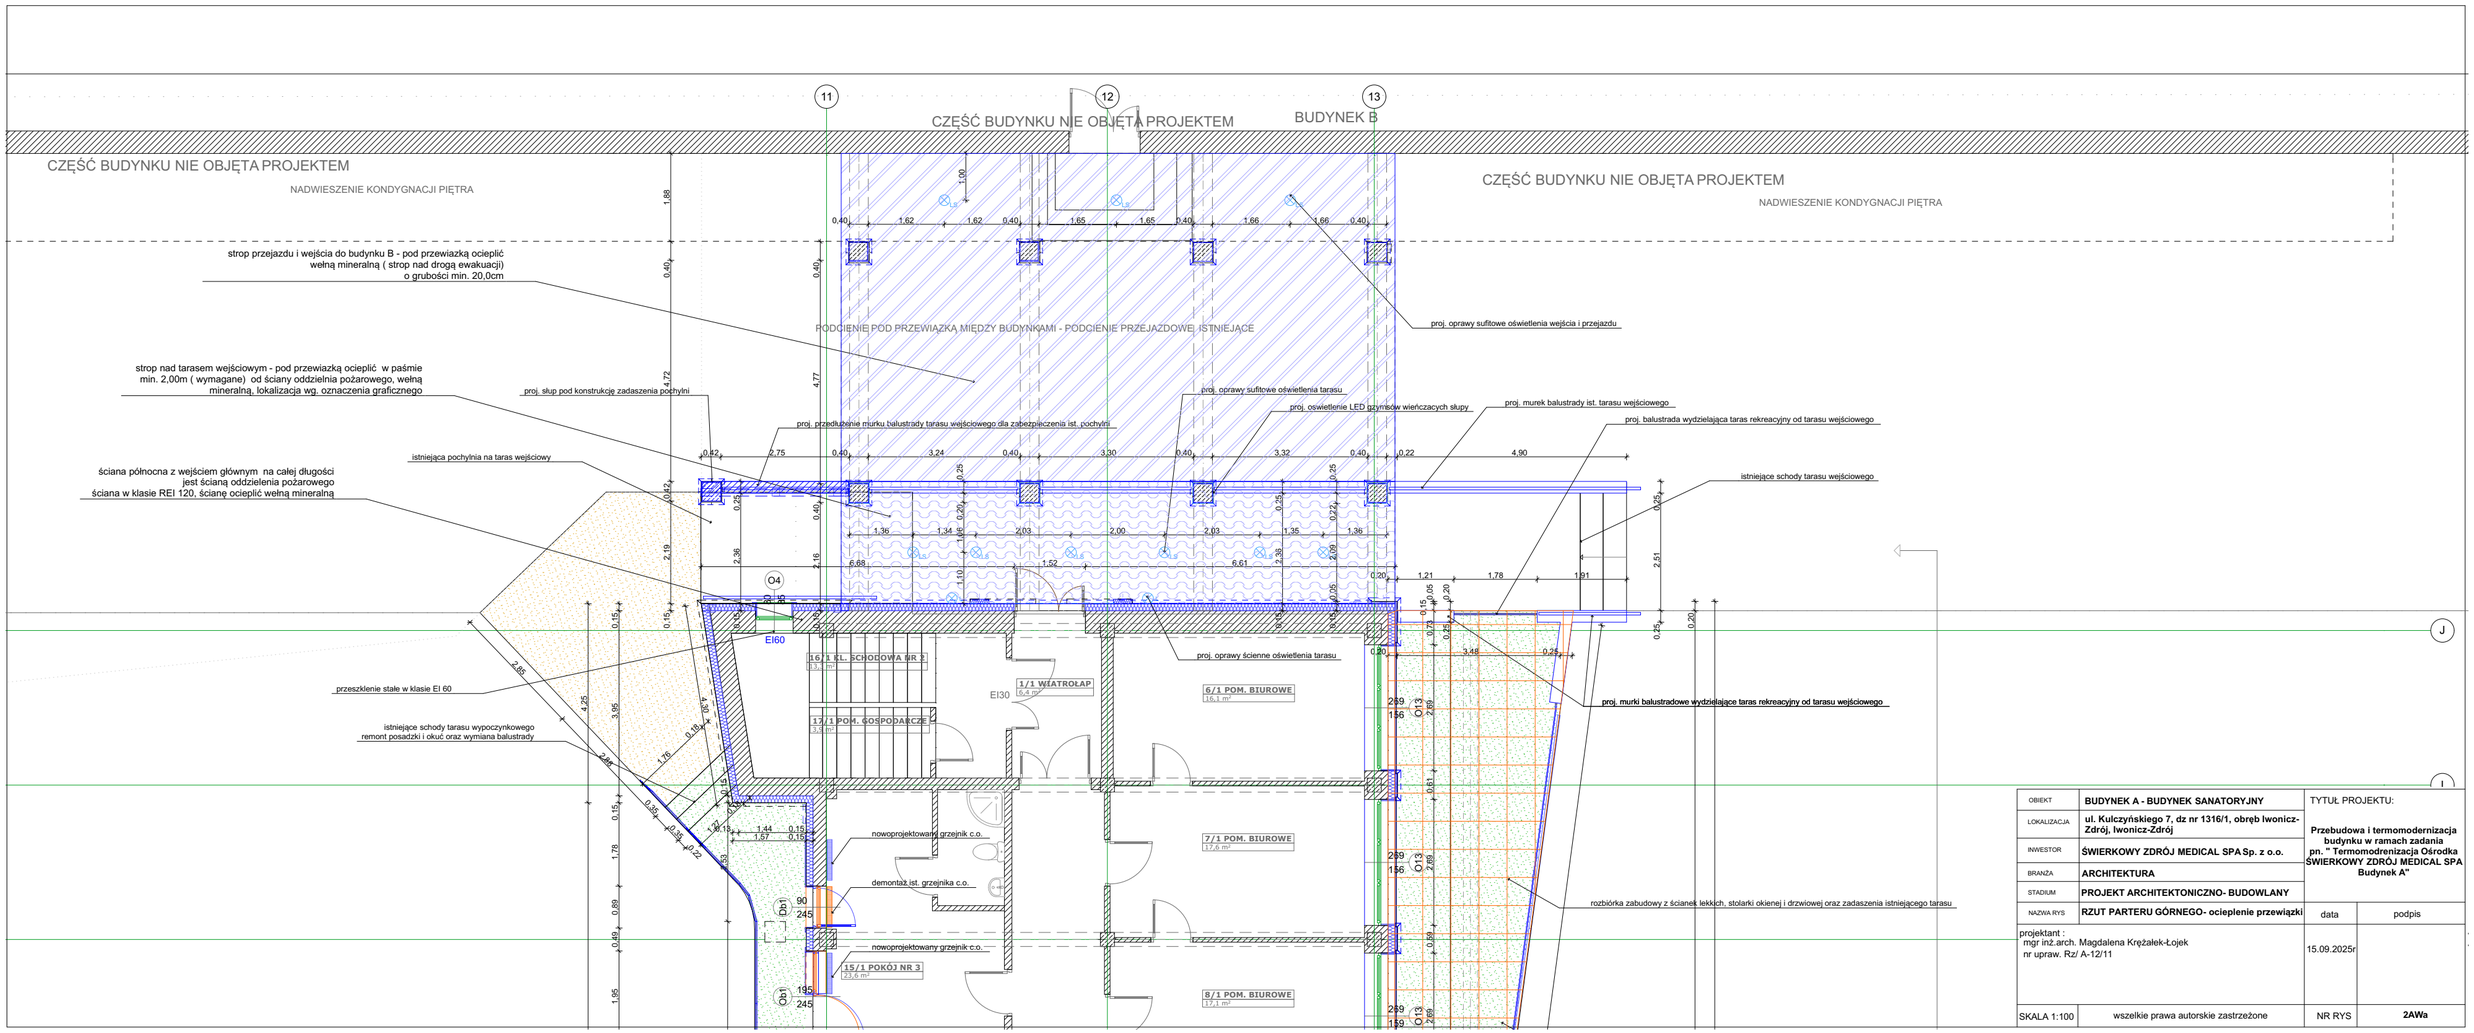


| | | | |
|---|---|---|---|
| OBIEKT | **BUDYNEK A - BUDYNEK SANATORYJNY** | TYTUŁ PROJEKTU: | |
| LOKALIZACJA | **ul. Kulczyńskiego 7, dz nr 1316/1, obręb Iwonicz-Zdrój, Iwonicz-Zdrój** | **Przebudowa i termomodernizacja budynku w ramach zadania pn. " Termomodrenizacja Ośrodka ŚWIERKOWY ZDRÓJ MEDICAL SPA Budynek A"** | |
| INWESTOR | **ŚWIERKOWY ZDRÓJ MEDICAL SPA Sp. z o.o.** | | |
| BRANŻA | **ARCHITEKTURA** | | |
| STADIUM | **PROJEKT ARCHITEKTONICZNO- BUDOWLANY** | | |
| NAZWA RYS | **RZUT PARTERU GÓRNEGO- ocieplenie przewiązki** | data | podpis |
| projektant : mgr inż.arch. Magdalena Krężałek-Łojek nr upraw. Rz/ A-12/11 | | 15.09.2025r | |
| SKALA 1:100 | wszelkie prawa autorskie zastrzeżone | NR RYS | **2AWa** |