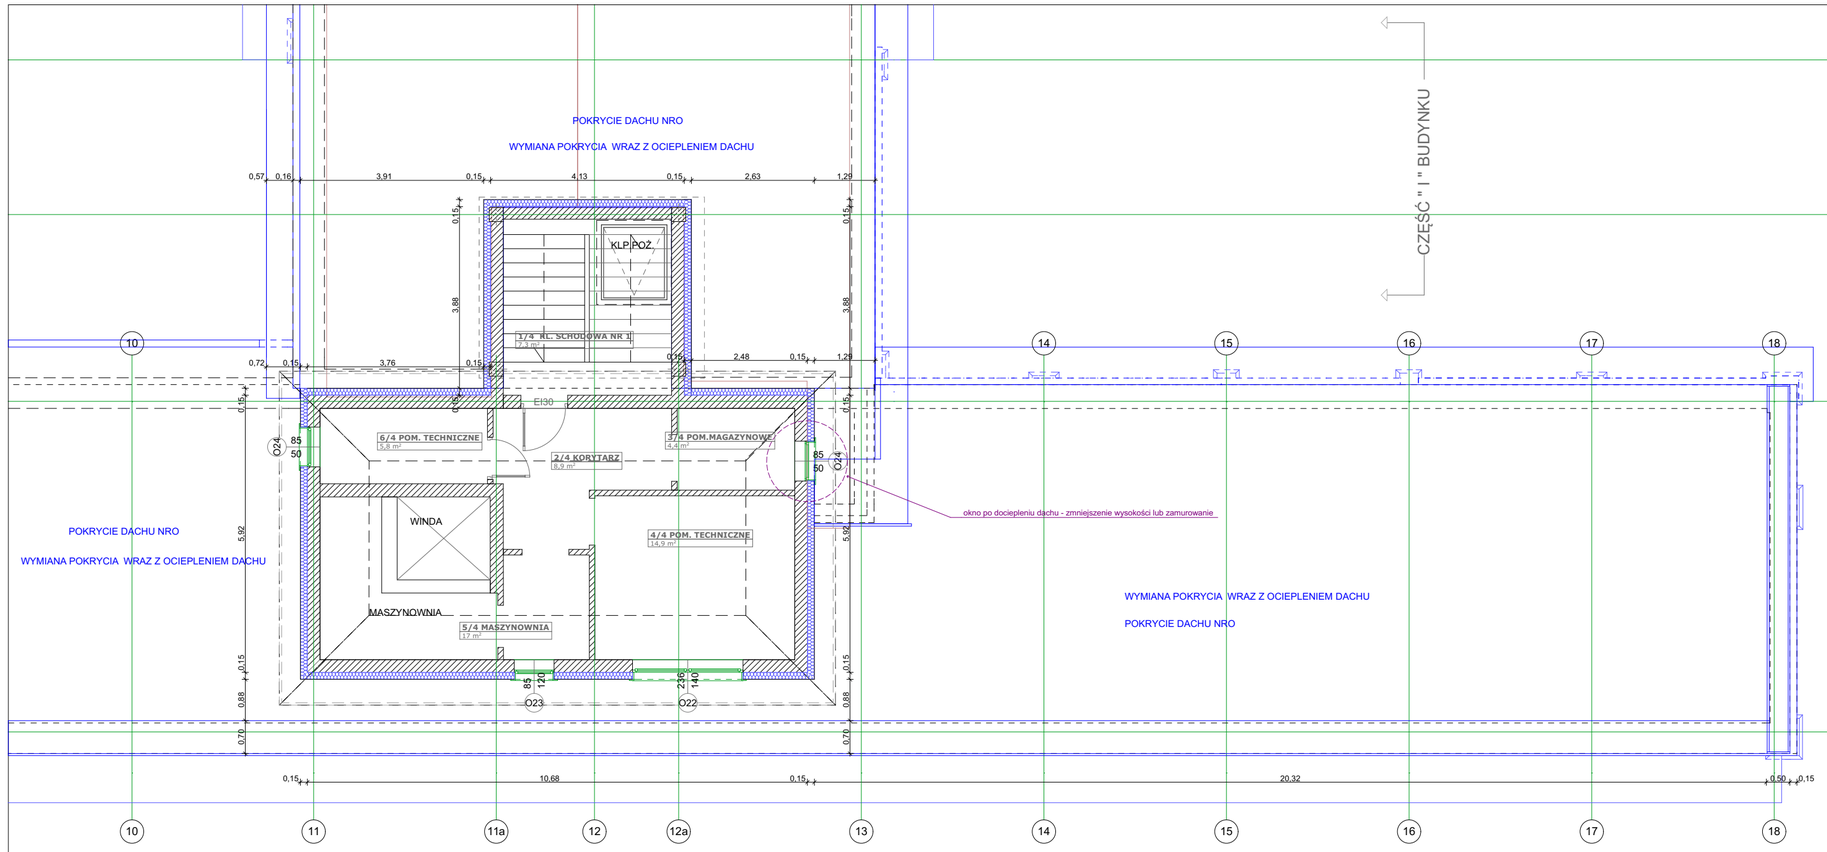

LEGENDA OZNACZEŃ

- istniejące ściany zewnętrzne z projektowaną termoizolacją
- projektowane zamurownia
- projektowane wyburzenia
- projektowane elementy
- projektowane elementy do usunięcia
- projektowane elementy do wymiany
- projektowane pasma i detale architektoniczne
- projektowane wyposażenie
- projektowane okna do usunięcia
- projektowane okna w nowej lokalizacji
- projektowane okna - wymiana w ist. lokalizacji
- docieplenie i wymiana pokrycia dachu
- projektowane pasma wełny mineralnej przy ścianach oddzielenia pożarowego

OBIEKT	**BUDYNEK A - BUDYNEK SANATORYJNY**	TYTUŁ PROJEKTU:	
LOKALIZACJA	**ul. Kulczyńskiego 7, dz nr 1316/1, obręb Iwonicz-Zdrój, Iwonicz-Zdrój**	**Przebudowa i termomodernizacja budynku w ramach zadania pn. " Termomodrenizacja Ośrodka ŚWIERKOWY ZDRÓJ MEDICAL SPA Budynek A"**	
INWESTOR	**ŚWIERKOWY ZDRÓJ MEDICAL SPA Sp. z o.o.**		
BRANŻA	**ARCHITEKTURA**		
STADIUM	**PROJEKT WYKONAWCZY- ARCHITEKTONICZNY**		
NAZWA RYS	**RZUT DACHU I POM. TECHNICZNYCH**	data	podpis
projektant : mgr inż.arch. Magdalena Krężałek-Łojek nr upraw. Rz/ A-12/11		15.09.2025r	
SKALA 1:100	wszelkie prawa autorskie zastrzeżone	NR RYS	**5AW**