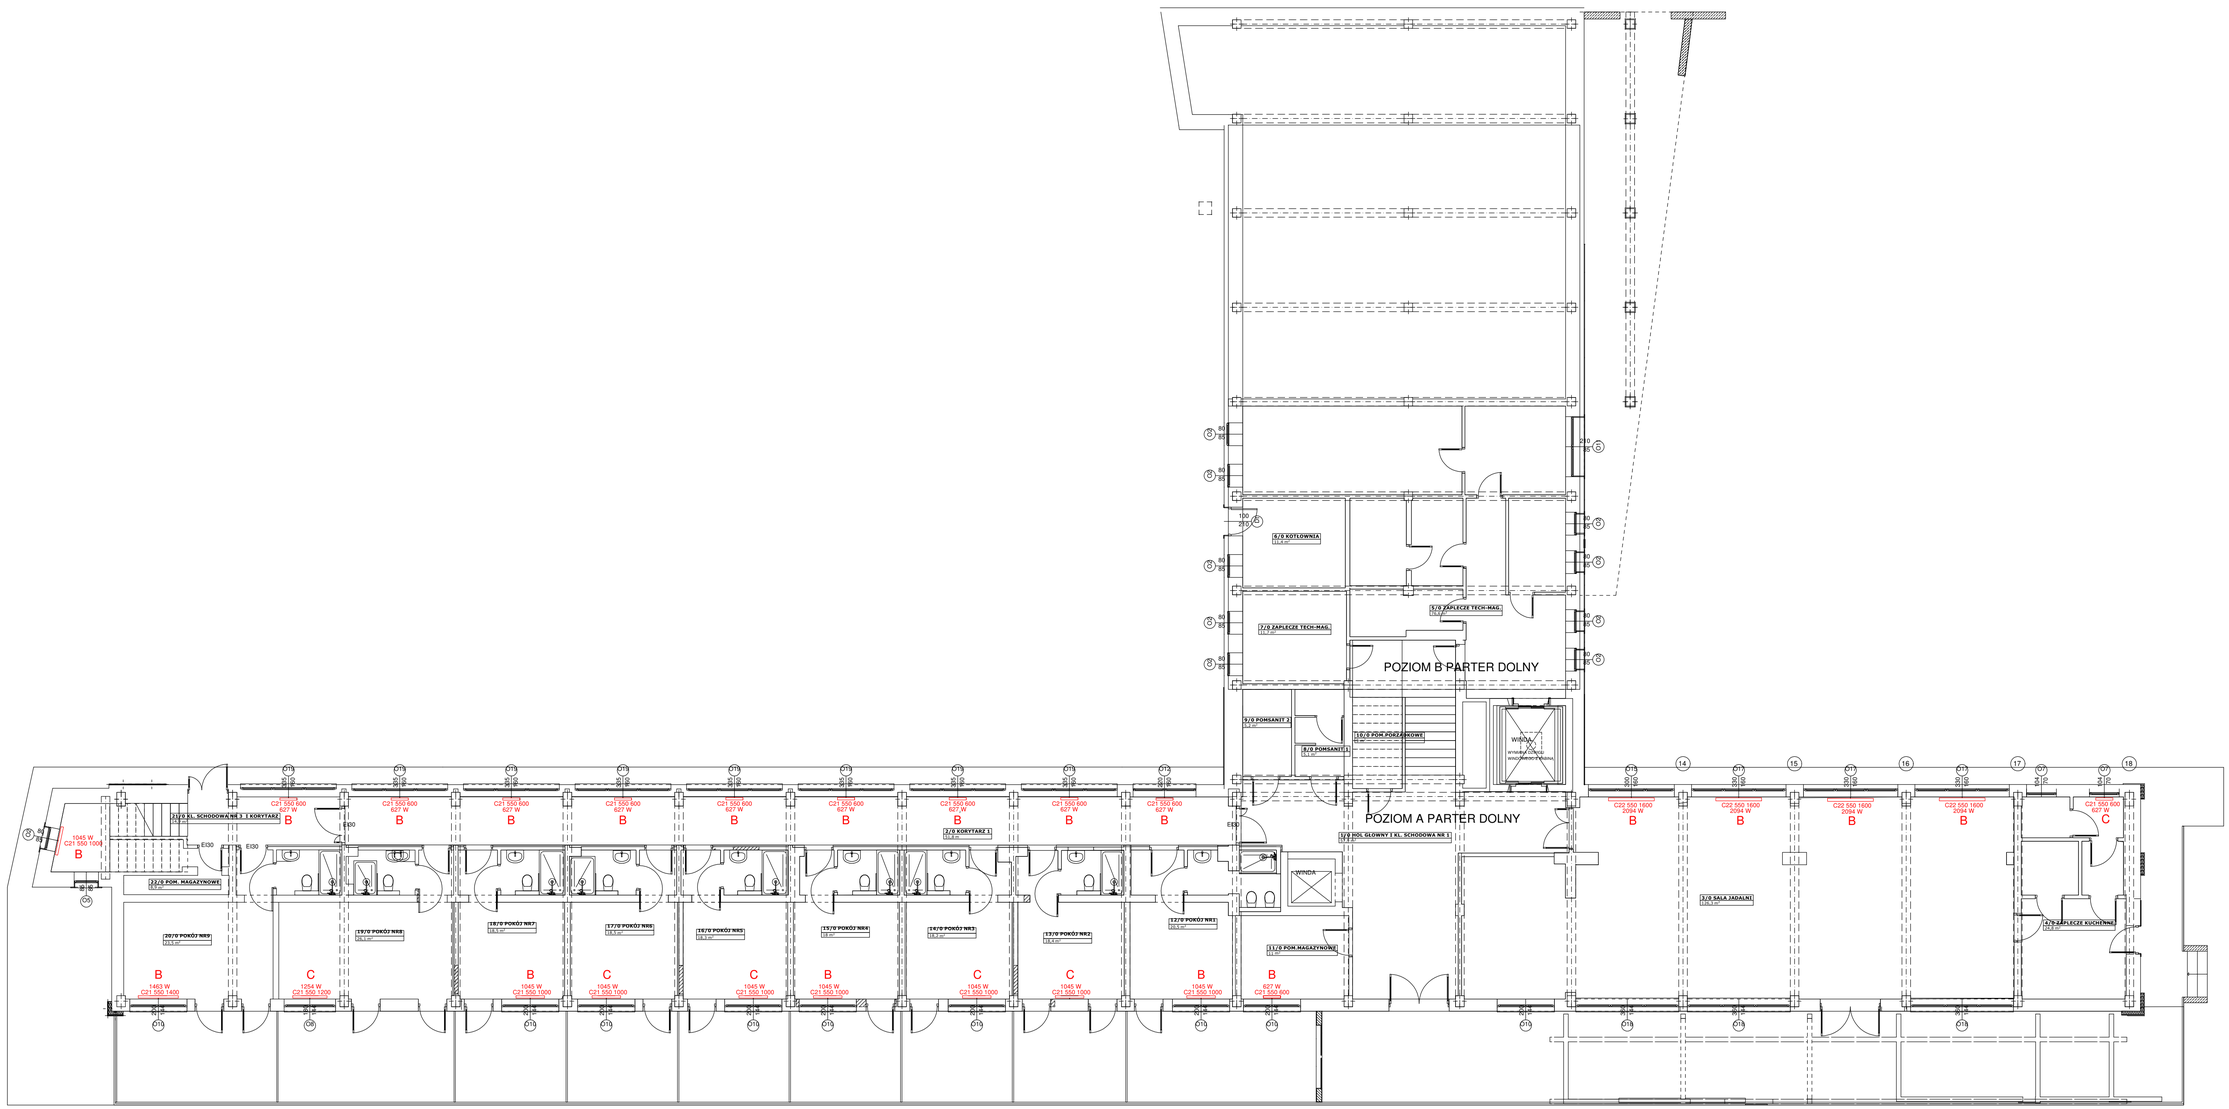

627 W C21 550 600

785 W C22 550 600

1045 W C21 550 1000

2094 W C22 550 1600

1254 W C21 550 1200

2355 W C22 550 1800

1463 W C21 550 1400

LEGENDA:
A - demontaż grzejnika
B - montaż w istniejącej lokalizacji
C - nowoprojektowany grzejnik

moc grzejników dla 70/50/20°C

OBIEKT	BUDYNEK A	TYTUŁ PROJEKTU:	
LOKALIZACJA	ul. Kalicytakiego 7, dz nr 1310/1, obręb Iwonicz-Zdrój, Iwonicz-Zdrój	Przebudowa i termomodernizacja budynku w ramach zadania	
INWESTOR	ŚWIERKOWY ZDRÓJ MEDICAL SPA Sp. z o.o.	pn. " Termomodernizacja Ośrodka ŚWIERKOWY ZDRÓJ MEDICAL SPA	
BRANŻA	INSTALACJE SANITARNE		
STADIUM	PROJEKT WYK. INSTALACJI SANITARNYCH	podpis	
NAZWA RYS	RZUT PARTERU DOLNEGO	data	
projektant	mgr inż. Jacek Łojek nr upr. PDK-0009/PWOS/11	15.09.2025	
SKALA 1:100	wszelkie prawa autorskie zastrzeżone	NR RYS	1 /6