CZĘŚĆ BUDYNKU NIE OBJĘTA PROJEKTEM

CZĘŚĆ BUDYNKU NIE OBJĘTA PROJEKTEM

CZĘŚĆ BUDYNKU NIE OBJĘTA PROJEKTEM

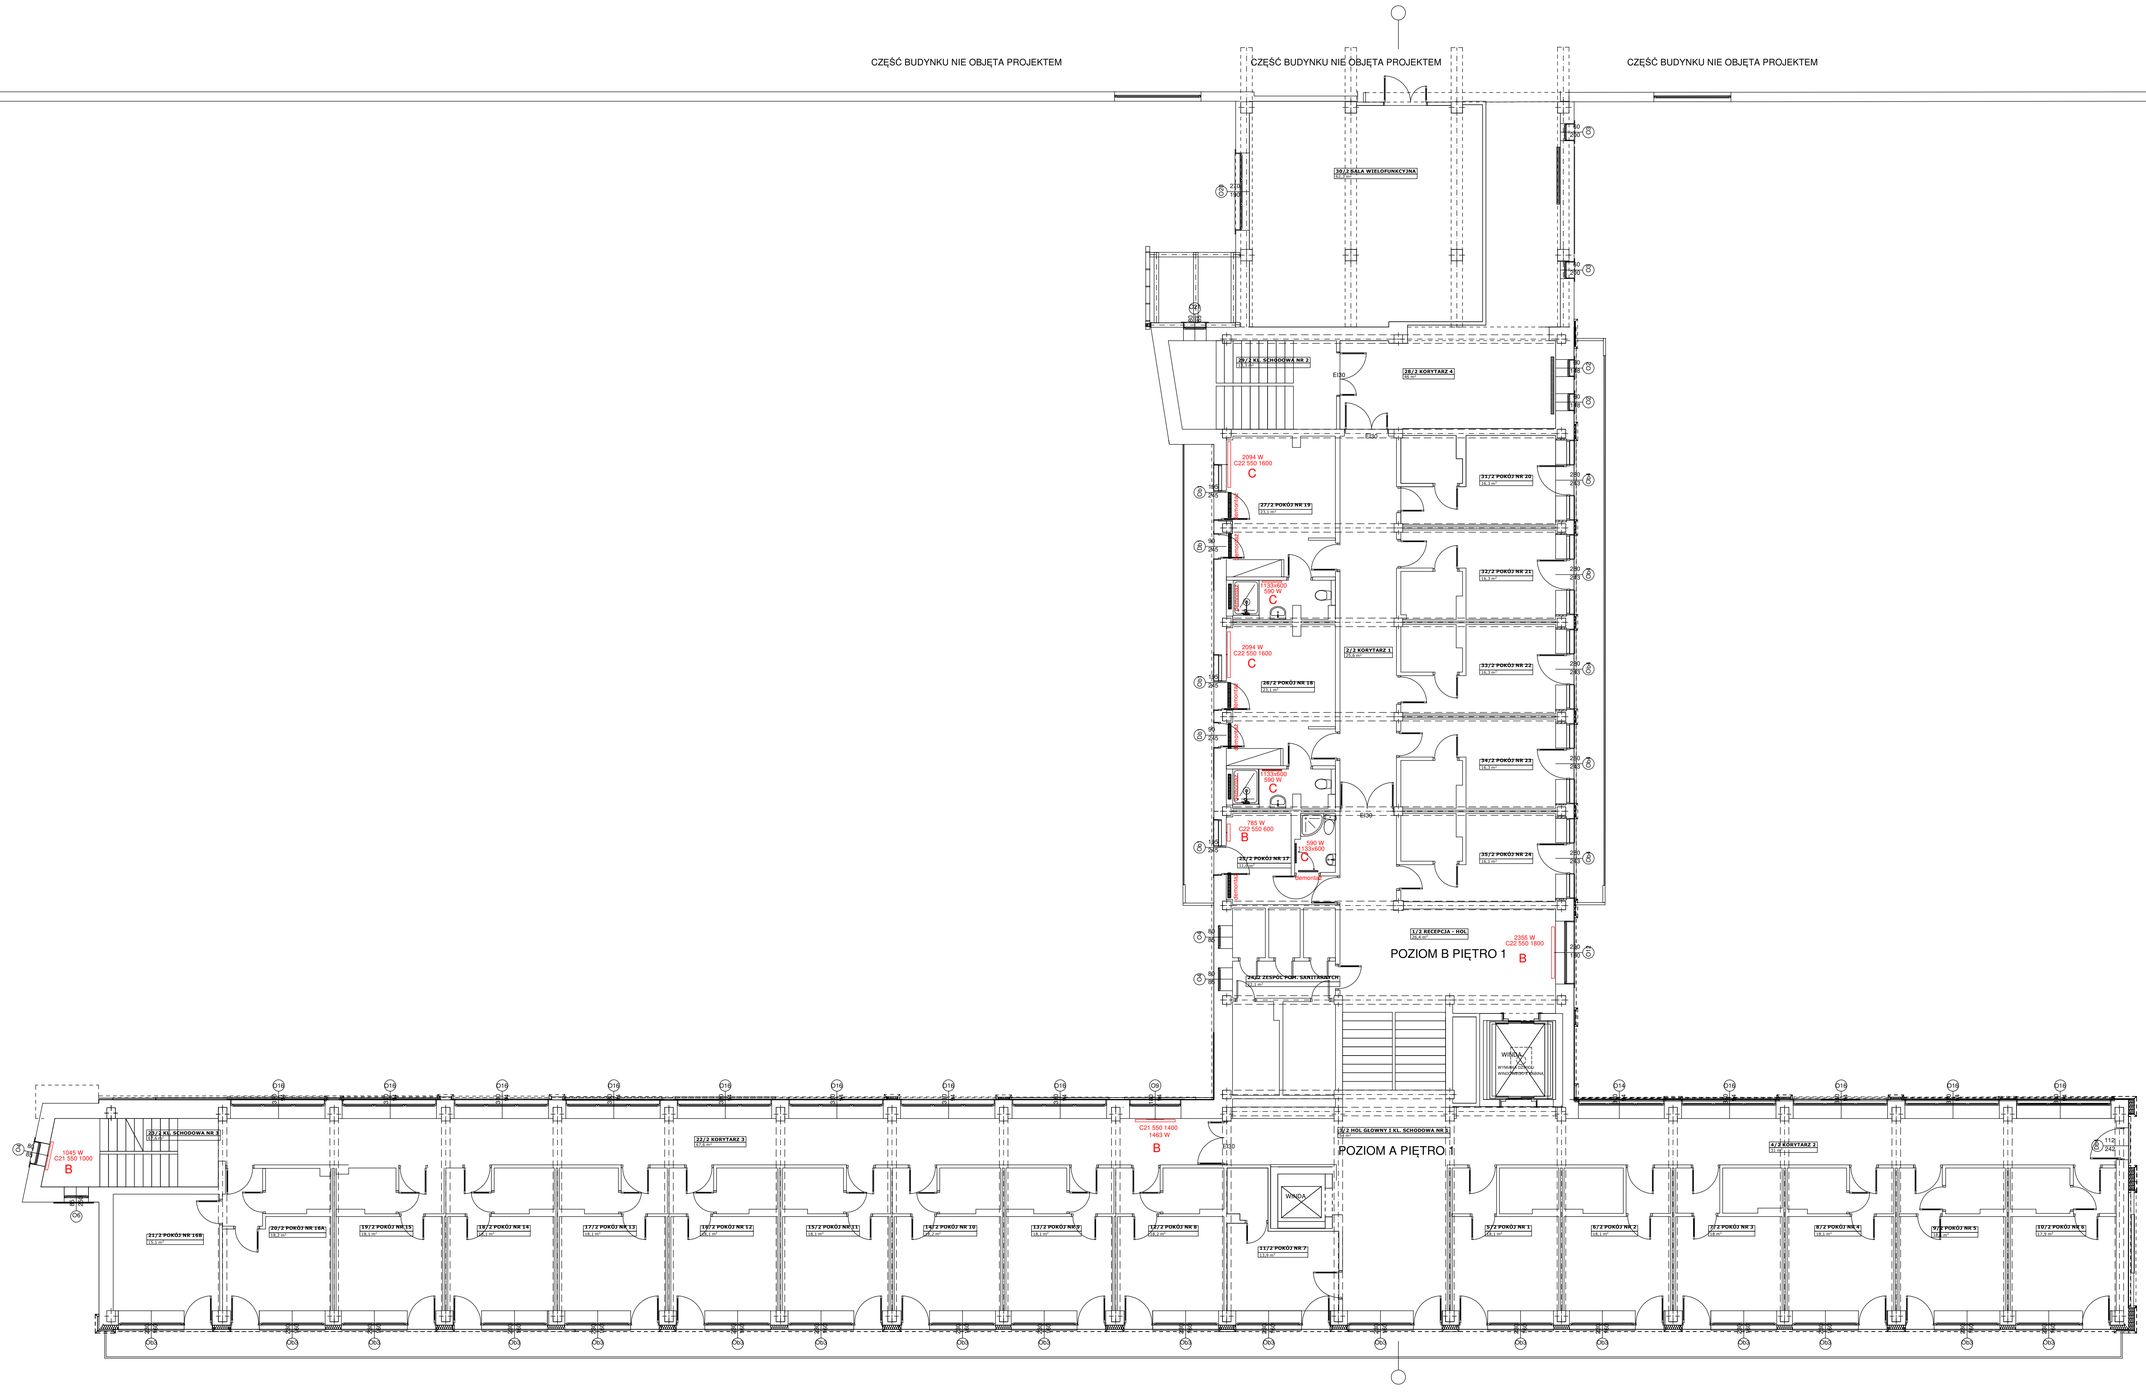

627 W
C21 550 600

785 W
C22 550 600

1045 W
C21 550 1000

2094 W
C22 550 1600

1254 W
C21 550 1200

2355 W
C22 550 1800

1463 W
C21 550 1400

LEGENDA:
A - demontaż grzejnika
B - montaż w istniejącej lokalizacji
C - nowoprojektowany grzejnik

moc grzejników dla 70/50/20°C

OBIEKT:	**BUDYNEK A**	TYTUŁ PROJEKTU:	
LOKALIZACJA:	**ul. Kuleczyńskiego 7, dz nr 1310/1, obręb Iwonicz-Zdrój, Iwonicz-Zdrój**	**Przebudowa i termomodernizacja budynku w ramach zadania pn. " Termomodernizacja Ośrodka ŚWIERKOWY ZDRÓJ MEDICAL SPA Sp. z o.o.**	
INWESTOR:	**ŚWIERKOWY ZDRÓJ MEDICAL SPA Sp. z o.o.**		
BRANŻA:	**INSTALACJE SANITARNE**		
ETAPY/AI:	**PROJEKT WYK. INSTALACJI SANITARNYCH**	**Kuźnica A"**	
NAZWA RYS:	**RZUT PIĘTRA 1**	data	podpis
projektant:	**mgr inż. Jacek Łęgiń nr upr. POK/0009/PWOS/11**	15.09.2025r.	
SKALA 1:100	wszelkie prawa autorskie zastrzeżone	NR RYS	**3 IS**