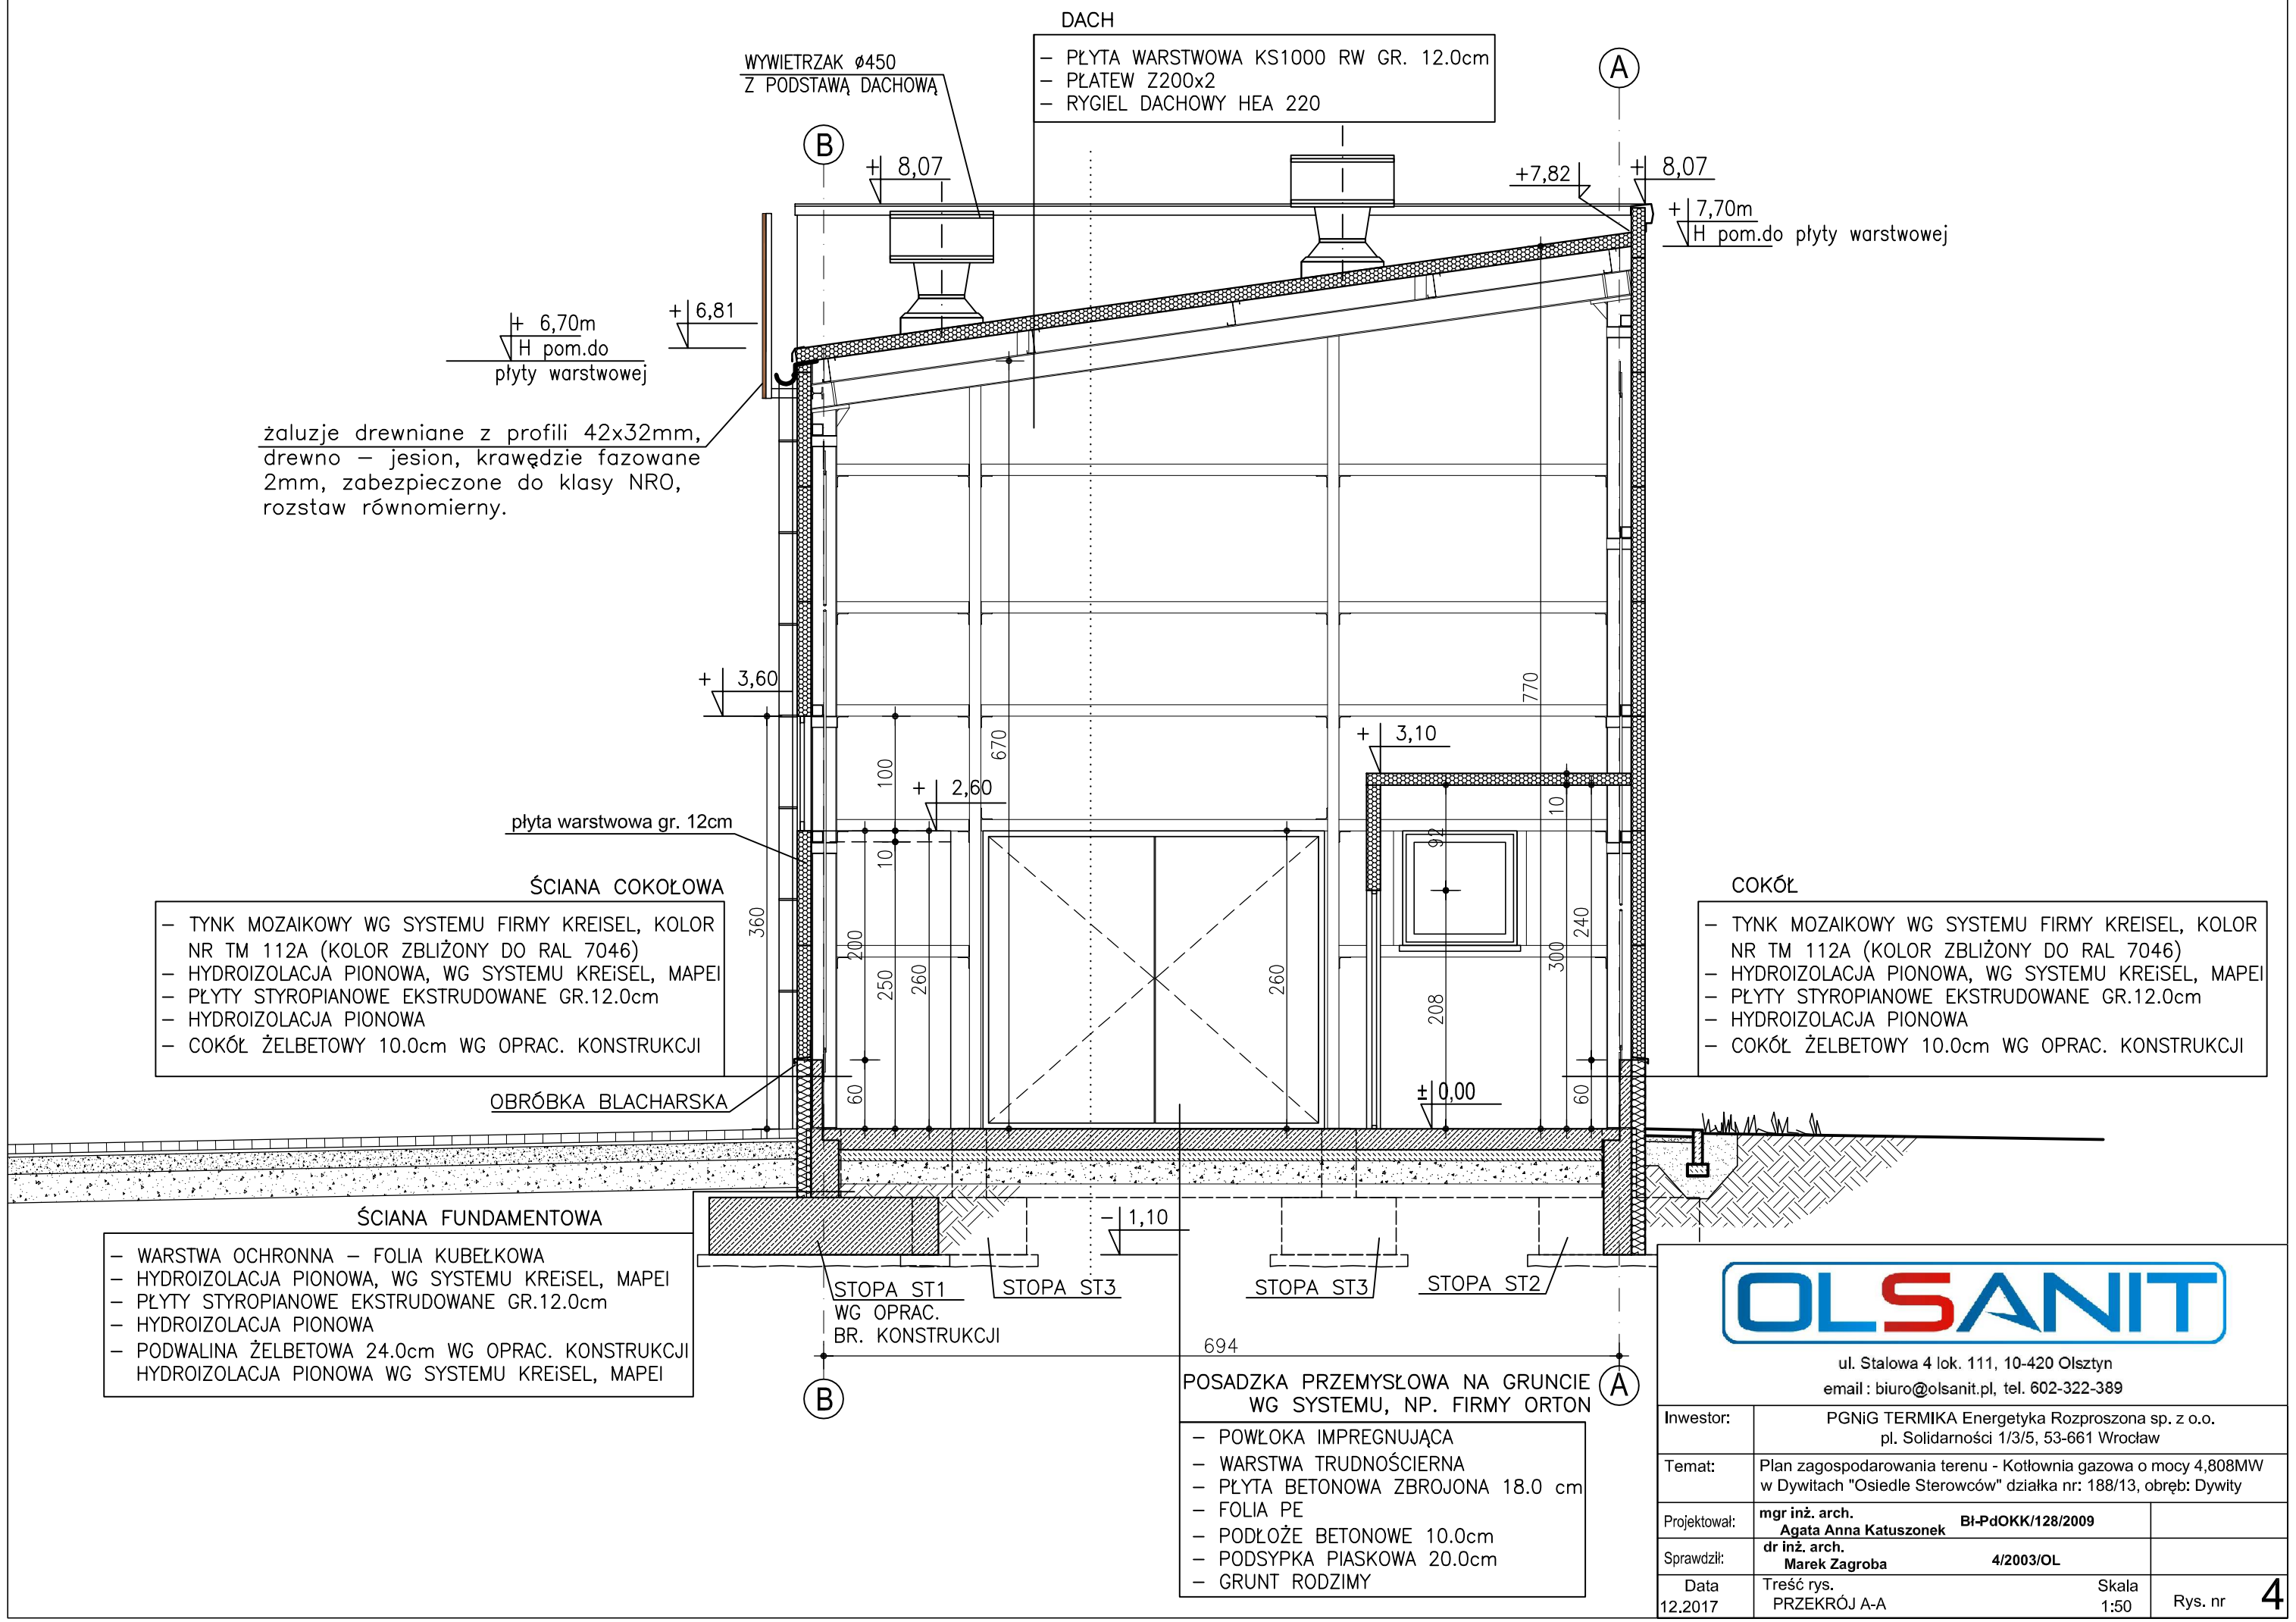

OLSANIT
ul. Stalowa 4 lok. 111, 10-420 Olsztyn
email : biuro@olsanit.pl, tel. 602-322-389

Inwestor:	PGNiG TERMIKA Energetyka Rozproszona sp. z o.o. pl. Solidarności 1/3/5, 53-661 Wrocław		
Temat:	Plan zagospodarowania terenu - Kotłownia gazowa o mocy 4,808MW w Dywitach "Osiedle Sterowców" działka nr: 188/13, obręb: Dywity		
Projektował:	**mgr inż. arch.** **Agata Anna Katuszonek**	**Bł-PdOKK/128/2009**	
Sprawdził:	**dr inż. arch.** **Marek Zagroba**	**4/2003/OL**	
Data 12.2017	Treść rys. PRZEKRÓJ A-A	Skala 1:50	Rys. nr 4