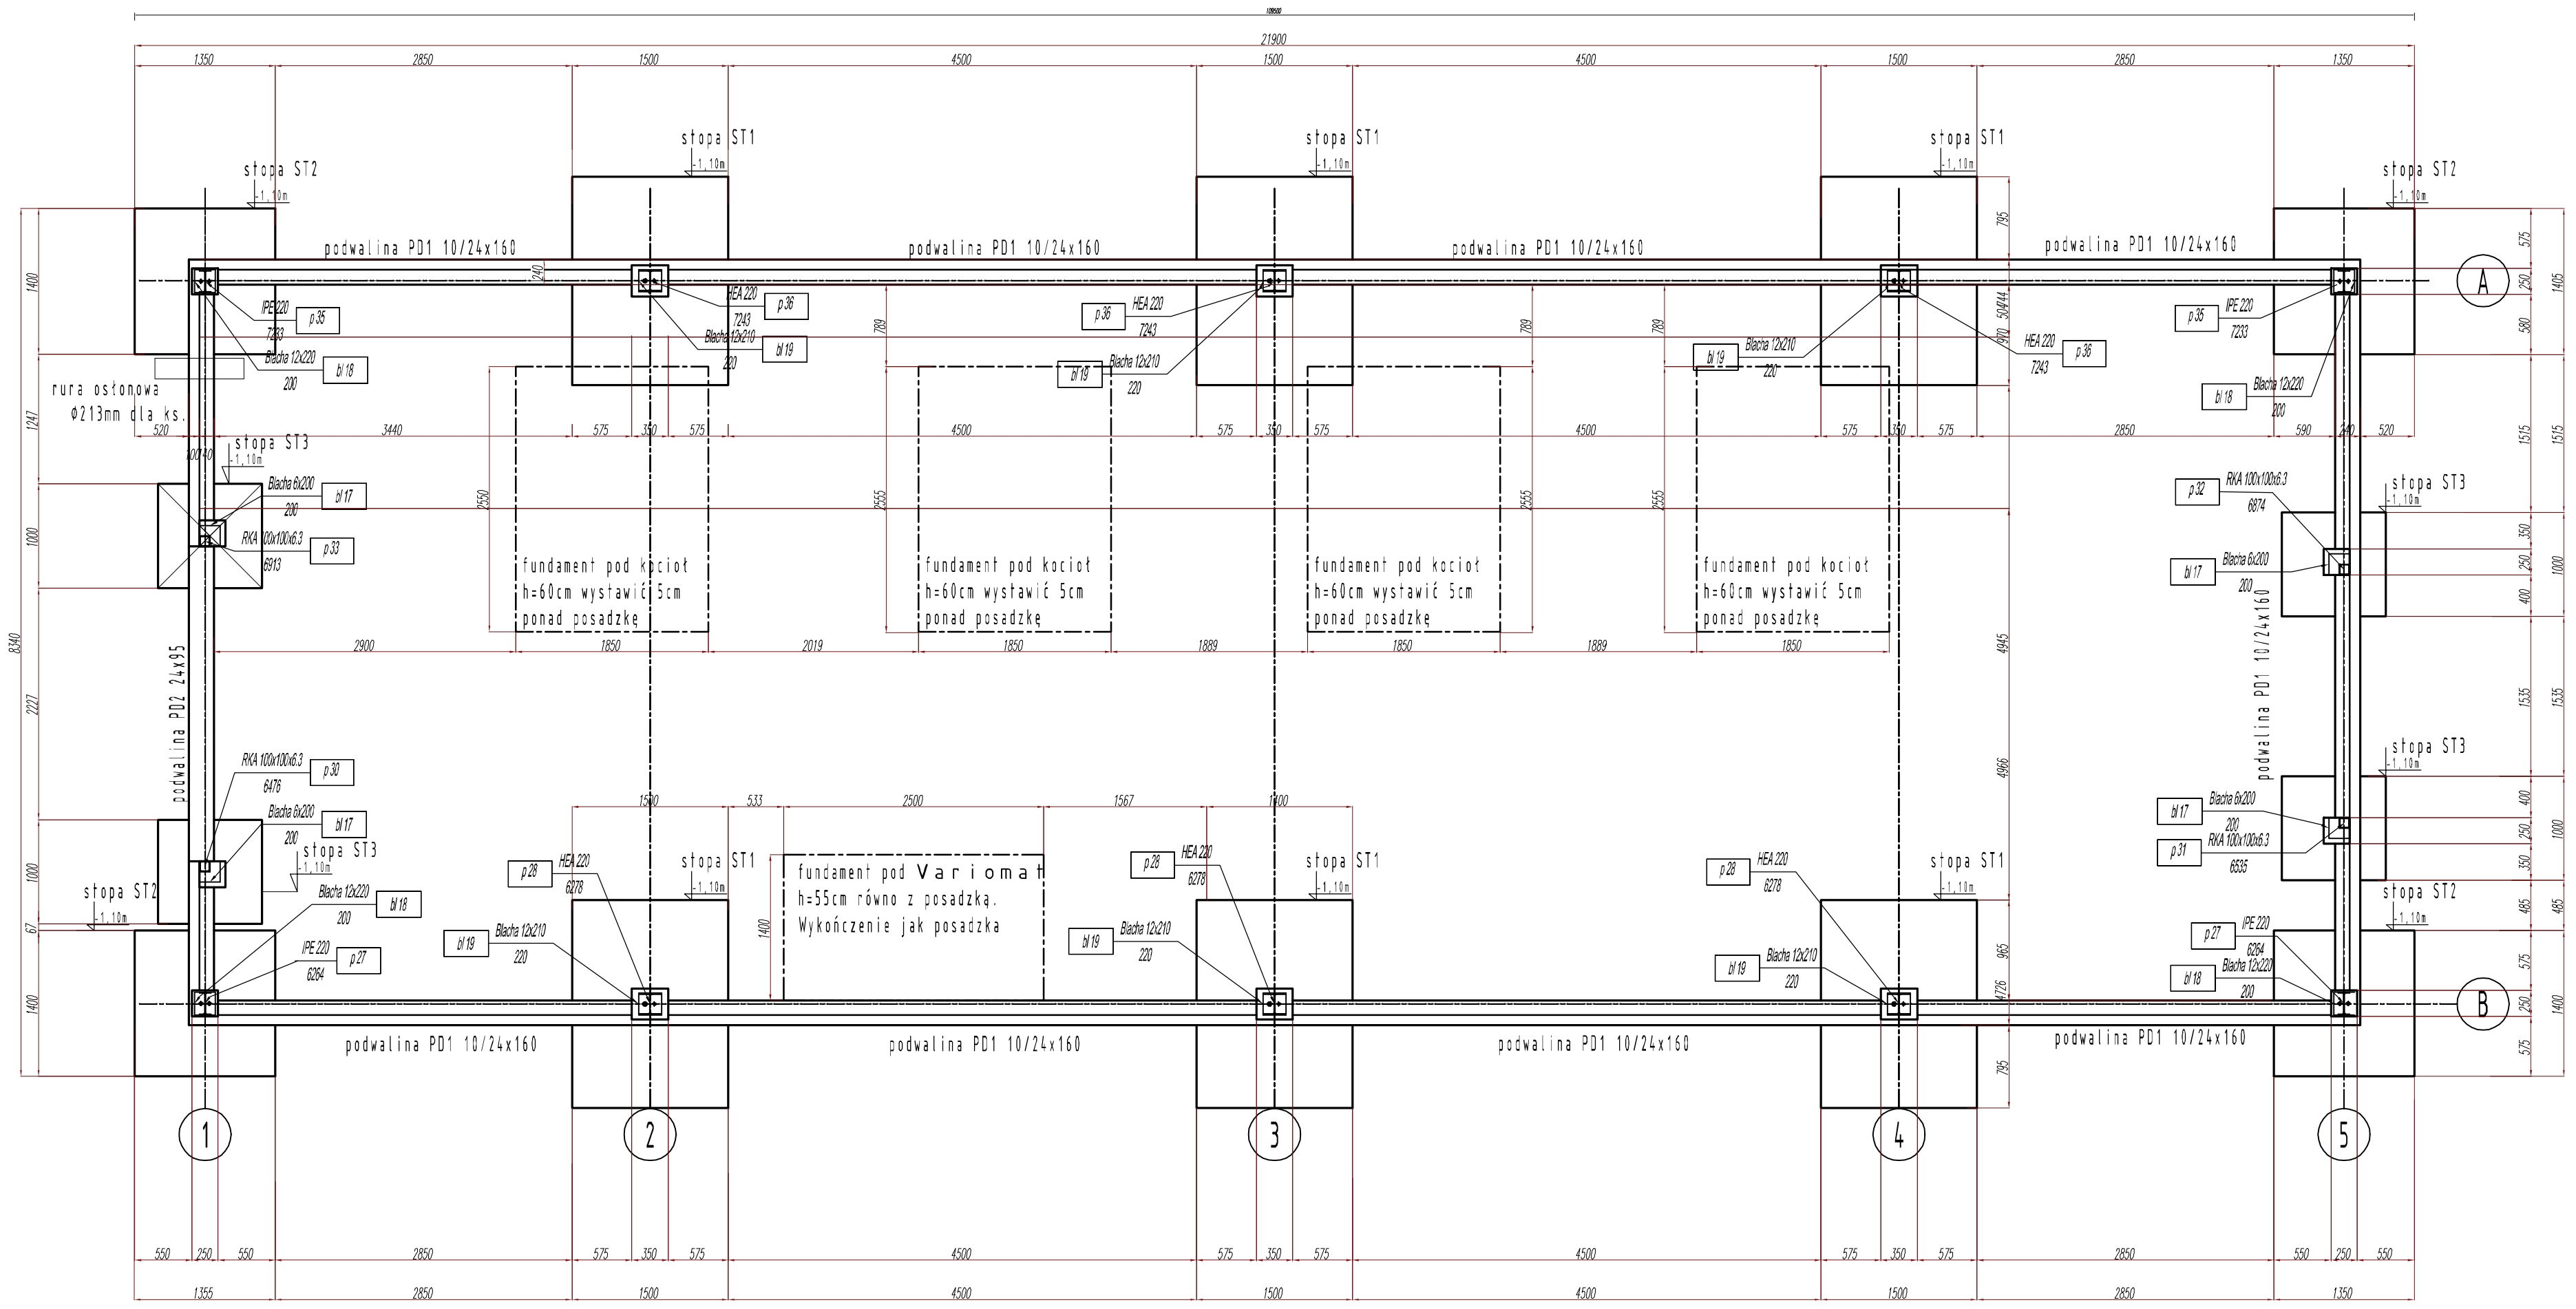

1.W TRAKCIE PROWADZENIA ROBÓT ZIEMNYCH NALEŻY NA BIEŻĄCO ANALIZOWAĆ STAN I RODZAJ GRUNTÓW ZNAJDUJĄCYCH SIĘ W WYKOPACH FUNDAMENTOWYCH, W RAZIE POJAWIENIA SIĘ ROZBIEŻNOŚCI W STOSUNKU DO ZAŁOŻEŃ PRZYJĘTYCH DO PROJEKTOWANIA NALEŻY SKONTAKTOWAĆ SIĘ Z PROJEKTANTEM

2.W PRZYPADKU WYSTĄPIENIA LOKALNIE W PODŁOŻU GRUNTY NASYPOWE I NIENOŚNE BEZWZGLĘDNIE USUNĄĆ, A NASTĘPNIE UŁOŻYĆ A GRUNCIE NOŚNYM WARSTWĘ Z PODSYPKI PIASKOWO ŻWIROWEJ ZAGĘSZCZONEJ DO IS MIN.0.98.

3.OTULENIE ZBROJENIA ELEMENTÓW ŻELBETOWYCH STYKAJĄCYCH Z GRUNTEM MIN. 8CM.

4.PRZEJŚCIA INSTALACYJNE W RURACH OSŁONOWYCH WG PROJEKTU INSTALACJI.

5.ROZPATRYWAĆ ŁĄCZNIE Z PROJEKTEM ARCHITEKTURY I PROJEKTAMI BRANŻOWYMI

6.UŁOŻONY BETON ZAWIBROWAĆ

7.PODŁOŻE GRUNTOWE NALEŻY ZGŁOSIĆ DO ODBIORU WPISEM KIEROWNIKA BUDOWY.

8.ODBIÓR PODŁOŻA PRZEZ UPRAWNIONEGO GEOLOGA, MA ZOSTAĆ POTWIERDZONY WPISEM DO DZIENNIKA BUDOWY.

9.UZIOM FUNDAMENTOWY FEZN 30X4 W PODWALINIE I STOPACH FUNDAMENTOWYCH .

RZUT FUNDAMENTÓW
SKALA 1:50

OLSANIT
ul. Stalowa 4 lok. 111, 10-420 Olsztyn
email : biuro@olsanit.pl, tel. 602-322-389

Inwestor:	PGNiG TERMIKA Energetyka Rozproszona sp. z o.o. pl. Solidarności 1/3/5, 53-661 Wrocław	
Temat:	Kotłownia gazowa o mocy 4,808MW w Dywitach "Osiedle Sterowców" działka nr: 188/13, obręb: Dywity	
Projektował:	mgr inż. Mariusz Tomczuk 43/02/OL	podpis
Sprawdził:	mgr inż. Sebastian Czubkowski WAM/0028/POOK/12	
Data 12.2017	Treść rys. RZUT FUNDAMENTÓW	Skala 1:50 Rys. nr K1