stopa st1

Wykonać 6 szt.

2-2

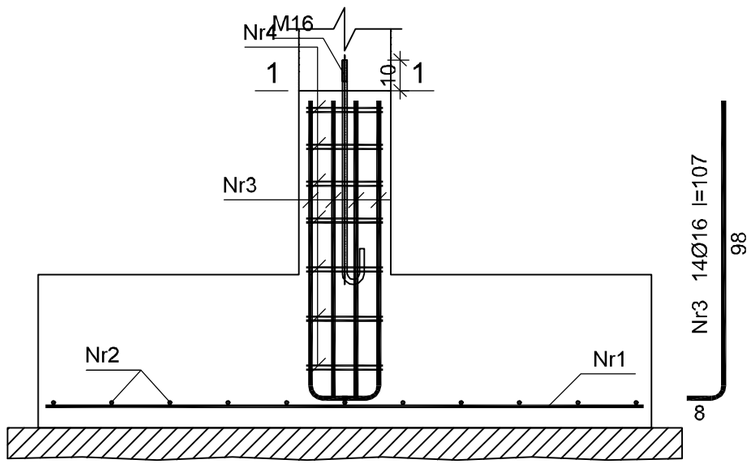

3-3

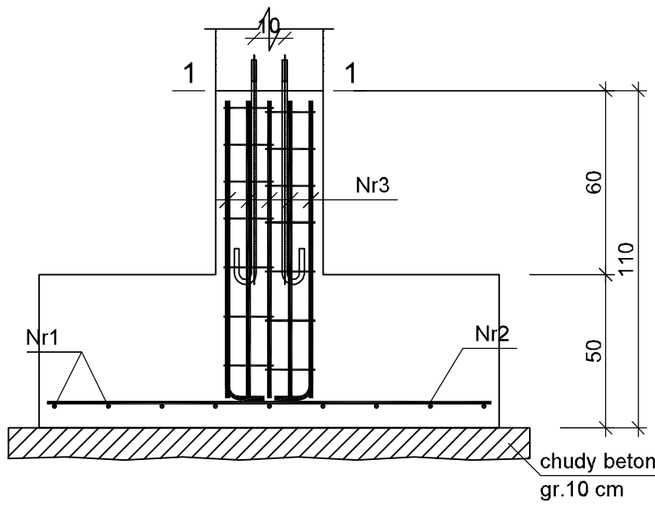

Kotew fajkowa M16
wykonać 2x6=12 szt.

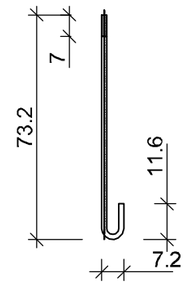

1-1

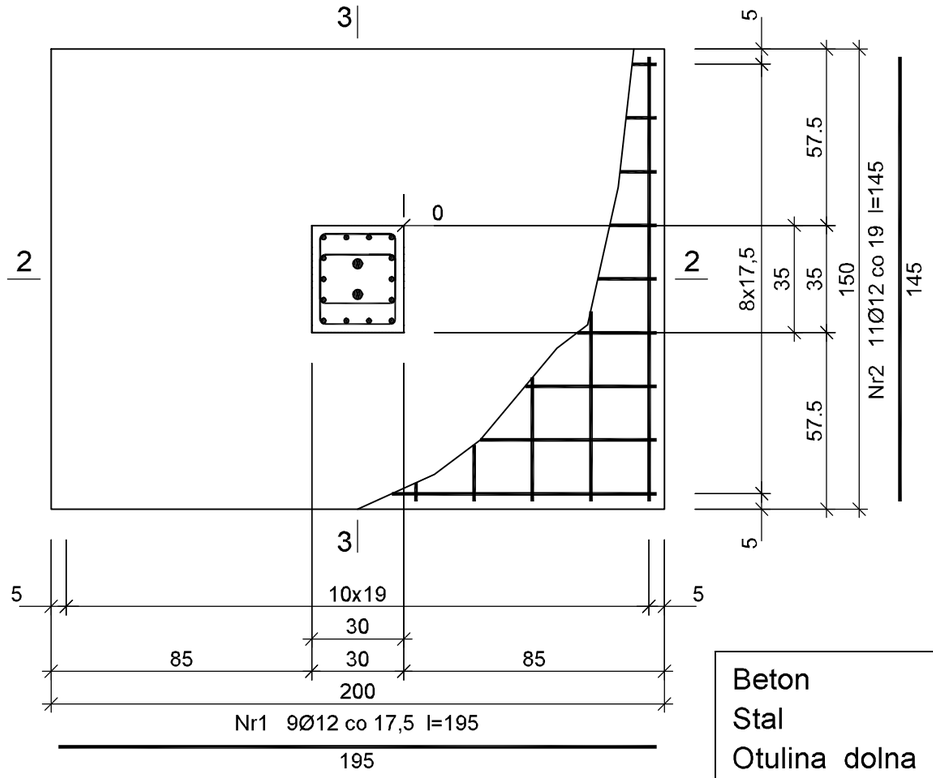

Wykaz zbrojenia

Nr pręta	Średnica [mm]	Długość [cm]	Liczba [szt.] prętów w 1 elemencie	Liczba [szt.] elementów	Liczba [szt.] całkowita prętów	Długość całkowita [m] RB500W Ø6	Ø12	Ø16
stopa st1 - wykonać 6 szt.								
1	12	195	9	6	54		105,30	
2	12	145	11	6	66		95,70	
3	16	107	14	6	84			89,88
4	6	108	14	6	84	90,72		
Długość całkowita wg średnic [m]						90,8	201,0	89,9
Masa 1mb pręta [kg/mb]						0,222	0,888	1,578
Masa prętów wg średnic [kg]						20,2	178,5	141,9
Masa prętów wg gatunków stali [kg]						340,6		
Masa całkowita [kg]						341		

UWAGA: Długość pręta jest długością obliczoną na podstawie wymiarów w osi pręta (metoda B wg PN-EN ISO 3766:2006)

Beton	C20/25 (B25)
Stal	RB500W
Otulina dolna	c_{nom} =65 mm
Otulina boczna	c_{nom} =25 mm

OLSANIT

ul. Stalowa 4 lok. 111, 10-420 Olsztyn
email : biuro@olsanit.pl, tel. 602-322-389

Inwestor:	PGNiG TERMIKA Energetyka Rozproszona sp. z o.o. pl. Solidarności 1/3/5, 53-661 Wrocław	
Temat:	Kotłownia gazowa o mocy 4,808MW w Dywitach "Osiedle Sterowców" działka nr: 188/13, obręb: Dywity	
Projektował:	**mgr inż. Mariusz Tomczuk** **43/02/OL**	**podpis**
Sprawdził:	**mgr inż. Sebastian Czubkowski** **WAM/0028/POOK/12**	
Data 12.2017	Treść rys. stopa st1	Skala 1:20
		Rys. nr K12