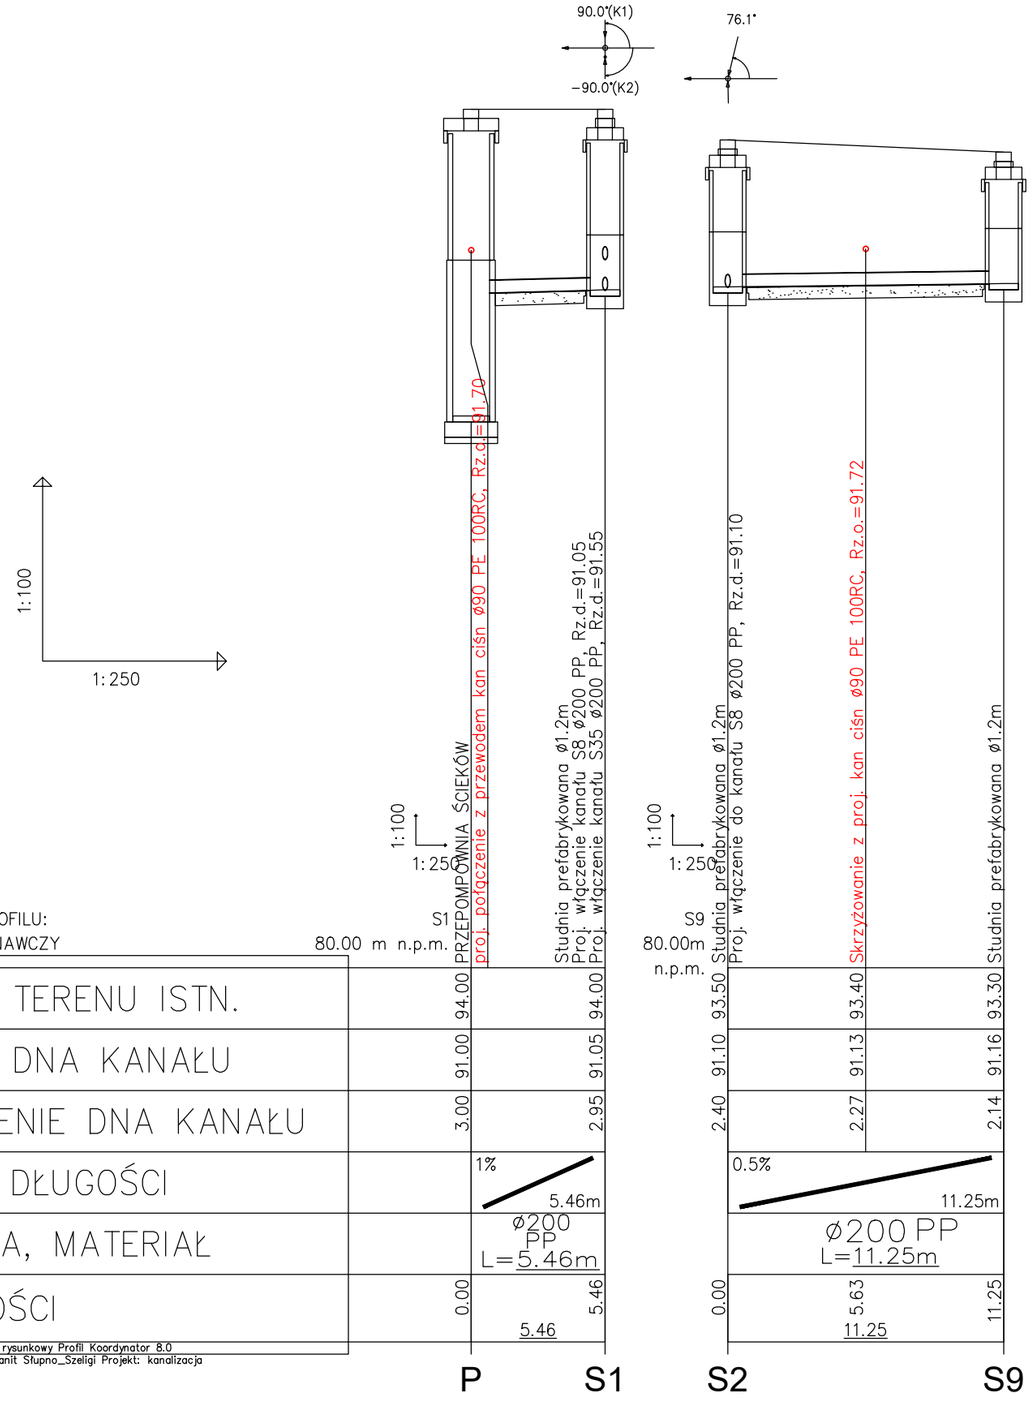

P.S.I./EPI-Graf, Generator rysunkowy Profil Koordynator 8.0
Nazwa pliku: 1 sieć kan sanit Słupno_Szeligi Projekt: kanalizacja

RYS.	Profile kanalizacji grawitacyjnej P-S1; S2-S9	nr rys. 2
NAZWA PROJEKTU	PROJEKT BUDOWLANY. PROJEKT ZAGOSPODAROWANIA TERENU - ROZBUDOWA SIECI KANALIZACJI SANITARNEJ W MIEJSCOWOŚCIACH SZELIGI I SŁUPNO	skala 1:100 1:250
NAZWA I ADRES ZAMIERZENIA BUDOWLANEGO	Sieć kanalizacji sanitarnej na działkach o nr ew.: 2/65, 2/76, 2/80 w miejscowości Słupno oraz na działkach o nr ew.: 107/14, 107/33, 128/12, 128/23, 129/11 w miejscowości Szeligi.	data 12.2022
PROJEKTANT	mgr inż. Grażyna Dzięglewska PPPSiIS SANICO upr.proj. 82 / 92 w spec. inst.-inż. w zakresie sieci i instal. sanitarnych oraz ochr. środowiska; MAZ/IS/4132/02	