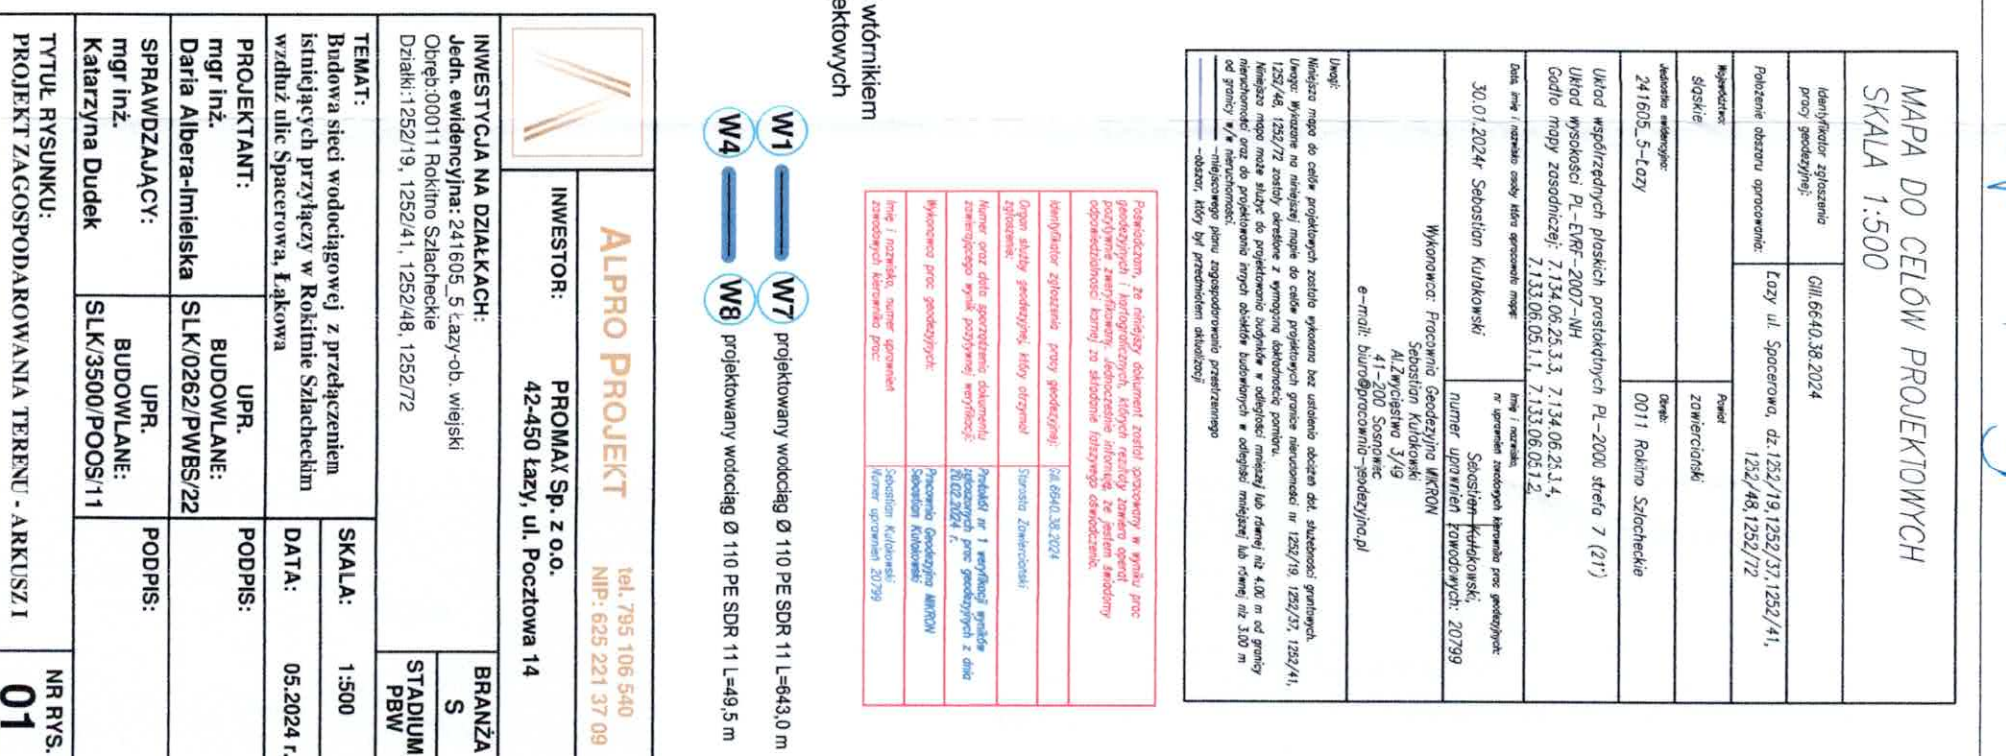


HPV 1-3

[illegible]

Umiejętność: Mieliszka mogą być celów projektowych zostali wykonano bez uszkodzenia dotychczasowej konstrukcji. Umiejętność: Wzrost na mieliszka mogą być celów projektowych granice nieprzekraczają 1 252/19, 1 252/37, 1 252/41, 1 252/46, 1 252/49, 1 252/52, 1 252/55, 1 252/58, 1 252/61, 1 252/64, 1 252/67, 1 252/70, 1 252/73, 1 252/76, 1 252/79, 1 252/82, 1 252/85, 1 252/88, 1 252/91, 1 252/94, 1 252/97, 1 252/100, 1 252/103, 1 252/106, 1 252/109, 1 252/112, 1 252/115, 1 252/118, 1 252/121, 1 252/124, 1 252/127, 1 252/130, 1 252/133, 1 252/136, 1 252/139, 1 252/142, 1 252/145, 1 252/148, 1 252/151, 1 252/154, 1 252/157, 1 252/160, 1 252/163, 1 252/166, 1 252/169, 1 252/172, 1 252/175, 1 252/178, 1 252/181, 1 252/184, 1 252/187, 1 252/190, 1 252/193, 1 252/196, 1 252/199, 1 252/202, 1 252/205, 1 252/208, 1 252/211, 1 252/214, 1 252/217, 1 252/220, 1 252/223, 1 252/226, 1 252/229, 1 252/232, 1 252/235, 1 252/238, 1 252/241, 1 252/244, 1 252/247, 1 252/250, 1 252/253, 1 252/256, 1 252/259, 1 252/262, 1 252/265, 1 252/268, 1 252/271, 1 252/274, 1 252/277, 1 252/280, 1 252/283, 1 252/286, 1 252/289, 1 252/292, 1 252/295, 1 252/298, 1 252/301, 1 252/304, 1 252/307, 1 252/310, 1 252/313, 1 252/316, 1 252/319, 1 252/322, 1 252/325, 1 252/328, 1 252/331, 1 252/334, 1 252/337, 1 252/340, 1 252/343, 1 252/346, 1 252/349, 1 252/352, 1 252/355, 1 252/358, 1 252/361, 1 252/364, 1 252/367, 1 252/370, 1 252/373, 1 252/376, 1 252/379, 1 252/382, 1 252/385, 1 252/388, 1 252/391, 1 252/394, 1 252/397, 1 252/400, 1 252/403, 1 252/406, 1 252/409, 1 252/412, 1 252/415, 1 252/418, 1 252/1072, 1 252/1075, 1 252/1078, 1 252/1081, 1 252/1084, 1 252/1087, 1 252/1090, 1 252/1093, 1 252/1096, 1 252/1099, 1 252/1102, 1 252/1105, 1 252/1108, 1 252/1111, 1 252/1114, 1 252/1117, 1 252/1120, 1 252/1123, 1 252/1126, 1 252/11

<p>Pozostaniem, że niniejszy dokument został pocięty w wyniku prac geodetycznych i historycznych, których rezultaty zamieniono zgodnie z wymogami, dotyczącymi informacji, że jest to dokument o charakterze historycznym i nie powinien być używany do celów prawnych.</p>	<p>74.6540.38.2024</p>
<p>Opisany w dokumencie, który dotyczył</p>	<p>Stowarzyszenie Ziemowitów</p>
<p>Numer oraz data sporządzenia dokumentu zawierającego wyrok wyroczni:</p>	<p>Prokurator nr 1 wyroczni wyrok z dnia 10.02.2024 r.</p>
<p>Wykonanie prac geodetycznych:</p>	<p>Pracownia Geodetyczna MACHIN Sebastian Kubiś</p>
<p>linię i nazwę, numer uprawnień zawodowych kierownika prac:</p>	<p>Sebastian Kubiś Kierownik Uprawnienia 74.6540.38.2024</p>

Niniejsza mapa jest wtórni-
kiem
mapy do celów projektowych
Za zgodność:

W1	projekowany wodociąg Ø 110 PE SDR 11 L=643,0 m
W4	projekowany wodociąg Ø 110 PE SDR 11 L=49,5 m

		ALPRO PROJEKT tel. 795 106 540 NIP: 625 221 37 09	
INWESTOR: 42-450 Łazy, ul. Poczłowa 14		PROMAX Sp. z o.o.	
INWESTYGCJA NA DZIAŁKACH: Jedn. ewidencyjna: 2416/05, 5 Łazy-ob. wiejski Obręb: 00011 Rokitno Szlachectwo Działki: 1252/19, 1252/41, 1252/48, 1252/72		BRANŻA S	STADIUM PBW
TEMAT: Budowa sieci wodociągowej z przełączeniem istniejących przyłączy w Rokitnie Szlachectwie wzdłuż ulic Spacerowa, Łukowa	SKALA: 1:500		
PROJEKTANT: mgr inż. Daria Albera-Imlieska	UPR. BUDOWLANE: SLK/0262/PWBS/22	PODPIS:	DATA: 05.2024 r.
SPRAWDZAJĄCY: mgr inż. Katarzyna Dudek	UPR. BUDOWLANE: SLK/3500/POOS/11	PODPIS:	
TYTUŁ RYSUNKU: PROJEKT ZAOGRAPODAROWANIA TERENU - ARKUSZ I		NR RYS. 01	



MAPA DO CELÓW PROJEKTOWYCH

SKALA 1:500

Identyfikator zgłoszenia projektu geodezyjnego	011.6540.38.2024
Pojęcie obszaru opracowania:	Łązy ul. Spacerowa, dt. 1252/19, 1252/37, 1252/41, 1252/48, 1252/72
Właściciel:	Stoskie
Adres:	0011 Rokino Szlacheckie
Adres inwestycji:	0011 Rokino Szlacheckie
Układ współrzędnych płaskich prostokątnych PL-2000 strona 7 (21)	
Układ wysokości: PL-ETRF-2007-NH	
Godło mapy zasadniczej:	7.134.05.25.3.3, 7.134.05.25.3.4, 7.133.05.05.1.1, 7.133.05.05.1.2
Data, na której i na podstawie której wykonano mapę:	30.01.2024r. Sebastian Kulikowski
Wykonawca:	Pracownia Geodezyjna MIKRON Sebastian Kulikowski ALZwyciska 3/49 41-200 Sosnowiec e-mail: biuro@pracownia-geodezyjna.pl
Opis:	Niniejsza mapa do celów projektowych została wykonana bez uwzględnienia dotychczasowych danych geodezyjnych i kartograficznych, których rezultaty zostały oparte na pomiarach terenowych. Mapa ta nie może być używana do celów projektowych, które wymagają dokładności pomiaru. Niniejsza mapa może służyć do projektowania budynków w odległości mniejszej lub równej niż 4,00 m od granicy nieruchomości oraz do projektowania innych obiektów budowlanych w odległości mniejszej lub równej niż 1,00 m od granicy w/w nieruchomości, jeżeli nie zostały one uwzględnione w projekcie budowlanym.

W1

W4

W7

W8

projektowany wodociąg Ø 110 PE SDR 11 L=643,0 m

projektowany wodociąg Ø 110 PE SDR 11 L=49,5 m

ALPRO PROJEKT

tel. 795 106 540
NIP: 625 221 37 09

INWESTOR:

PROMAX Sp. z o.o.
42-450 Łazy, ul. Pocztowa 14

INWESTYCJA NA DZIAŁKACH:

Jedn. ewidencyjna: 241605, 5 Łazy-ob. wiejski
Obręb: 00011 Rokino Szlacheckie
Działy: 1252/19, 1252/41, 1252/48, 1252/72

BRANŻA

S

STADIUM

PBW

TEMAT:

Budowa sieci wodociągowej z przełączeniem istniejących przyłączy w Rokino Szlacheckim wzdłuż ulic Spacerowa, Łąkowa

PROJEKTANT:

mgr inż.
Daria Albera-Imielska

UPR.

PODPIS:

SPRAWDZAJĄCY:

mgr inż.
Katarzyna Dudek

UPR.

PODPIS:

TYTUŁ RYSUNKU:

PROJEKT ZAGOSPODAROWANIA TERENU - ARKUSZ II

NR RYS.

02

