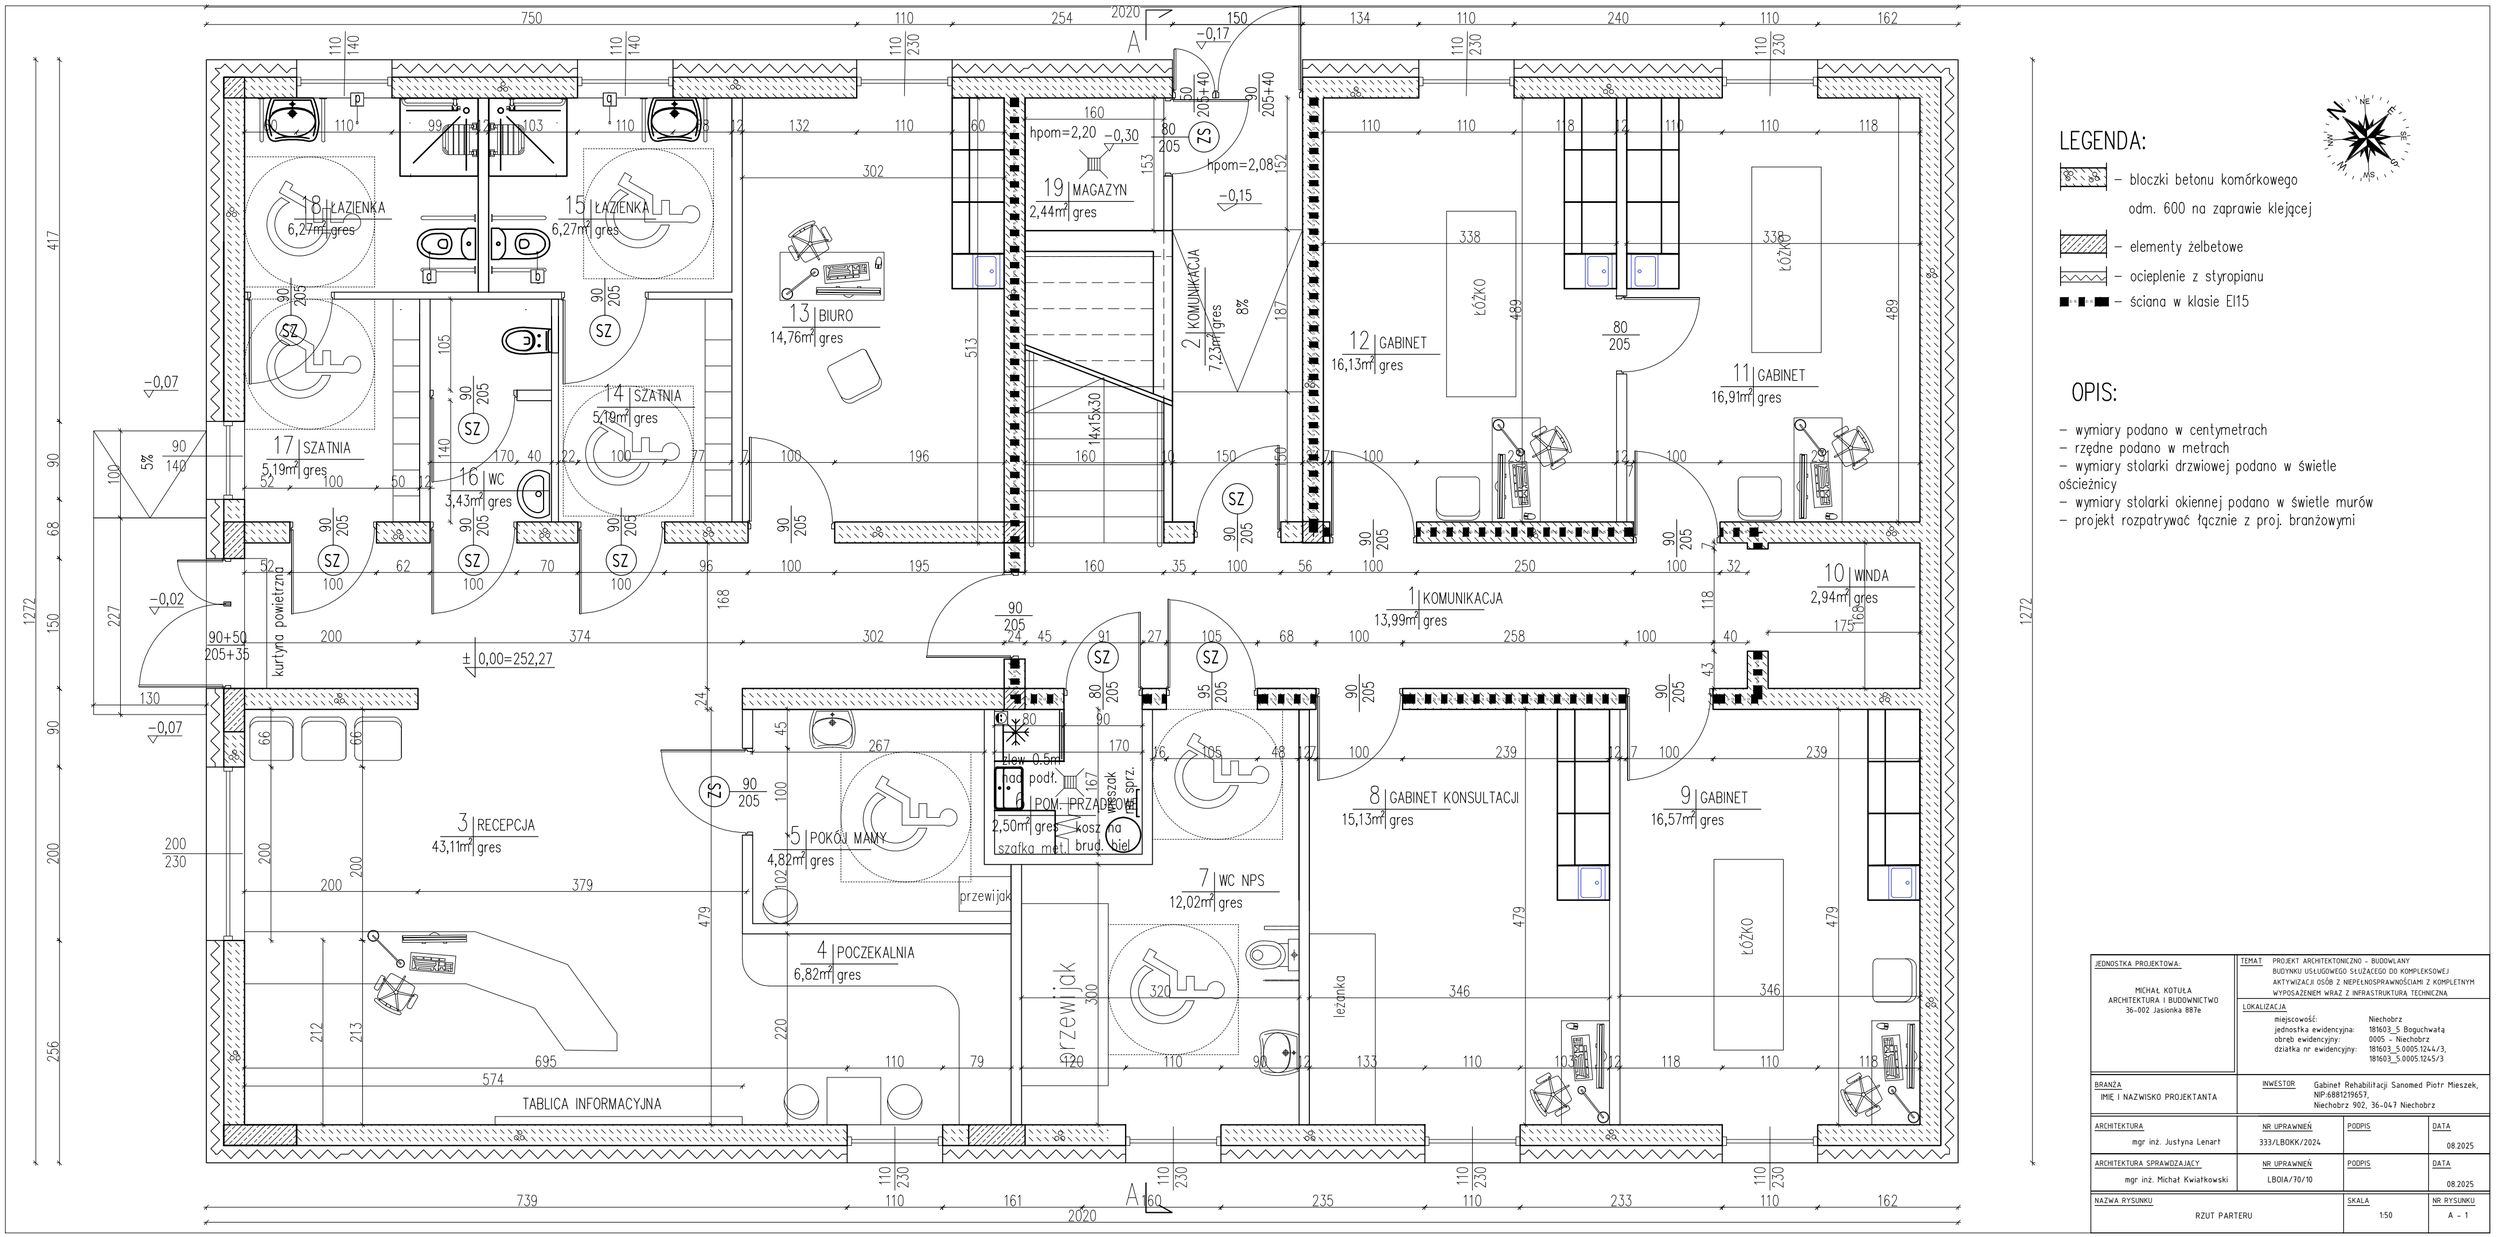

LEGENDA:

- bloczki betonu komórkowego odm. 600 na zaprawie klejącej
- elementy żelbetowe
- ocieplenie z styropianu
- ściana w klasie EI15

OPIS:

- wymiary podano w centymetrach
- rzędne podano w metrach
- wymiary stolarki drzwiowej podano w świetle ościeżnicy
- wymiary stolarki okiennej podano w świetle murów
- projekt rozpatrywać łącznie z proj. branżowymi

JEDNOSTKA PROJEKTOWA: MICHAŁ KOTUŁA ARCHITEKTURA I BUDOWNICTWO 36-002 Jasionka 887e	TEMAT: PROJEKT ARCHITEKTONICZNO - BUDOWLANY BUDYNKU USŁUGOWEGO SŁUŻĄCEGO DO KOMPLEKSOWEJ AKTYWIZACJI OSÓB Z NIEPEŁNOSPRAWNOŚCIAMI Z KOMPLETNYM WYPOSAŻENIEM WRAZ Z INFRASTRUKTURĄ TECHNICZNĄ LOKALIZACJA: miejscowość: Niechobrz; jednostka ewidencyjna: 181603_5 Boguchwała; obręb ewidencyjny: 0005 - Niechobrz; działka nr ewidencyjny: 181603_5.0005.1244/3, 181603_5.0005.1245/3		
BRANŻA: IMIĘ I NAZWISKO PROJEKTANTA	INWESTOR: Gabinet Rehabilitacji Sanomed Piotr Mieszek, NIP:6881219657, Niechobrz 902, 36-047 Niechobrz		
ARCHITEKTURA: mgr inż. Justyna Lenart	NR UPRAWNIEŃ: 333/LBOKK/2024	PODPIS:	DATA: 08.2025
ARCHITEKTURA SPRAWDZAJĄCY: mgr inż. Michał Kwiatkowski	NR UPRAWNIEŃ: LBOIA/70/10	PODPIS:	DATA: 08.2025
NAZWA RYSUNKU: RZUT PARTERU	SKALA: 1:50	NR RYSUNKU: A - 1	