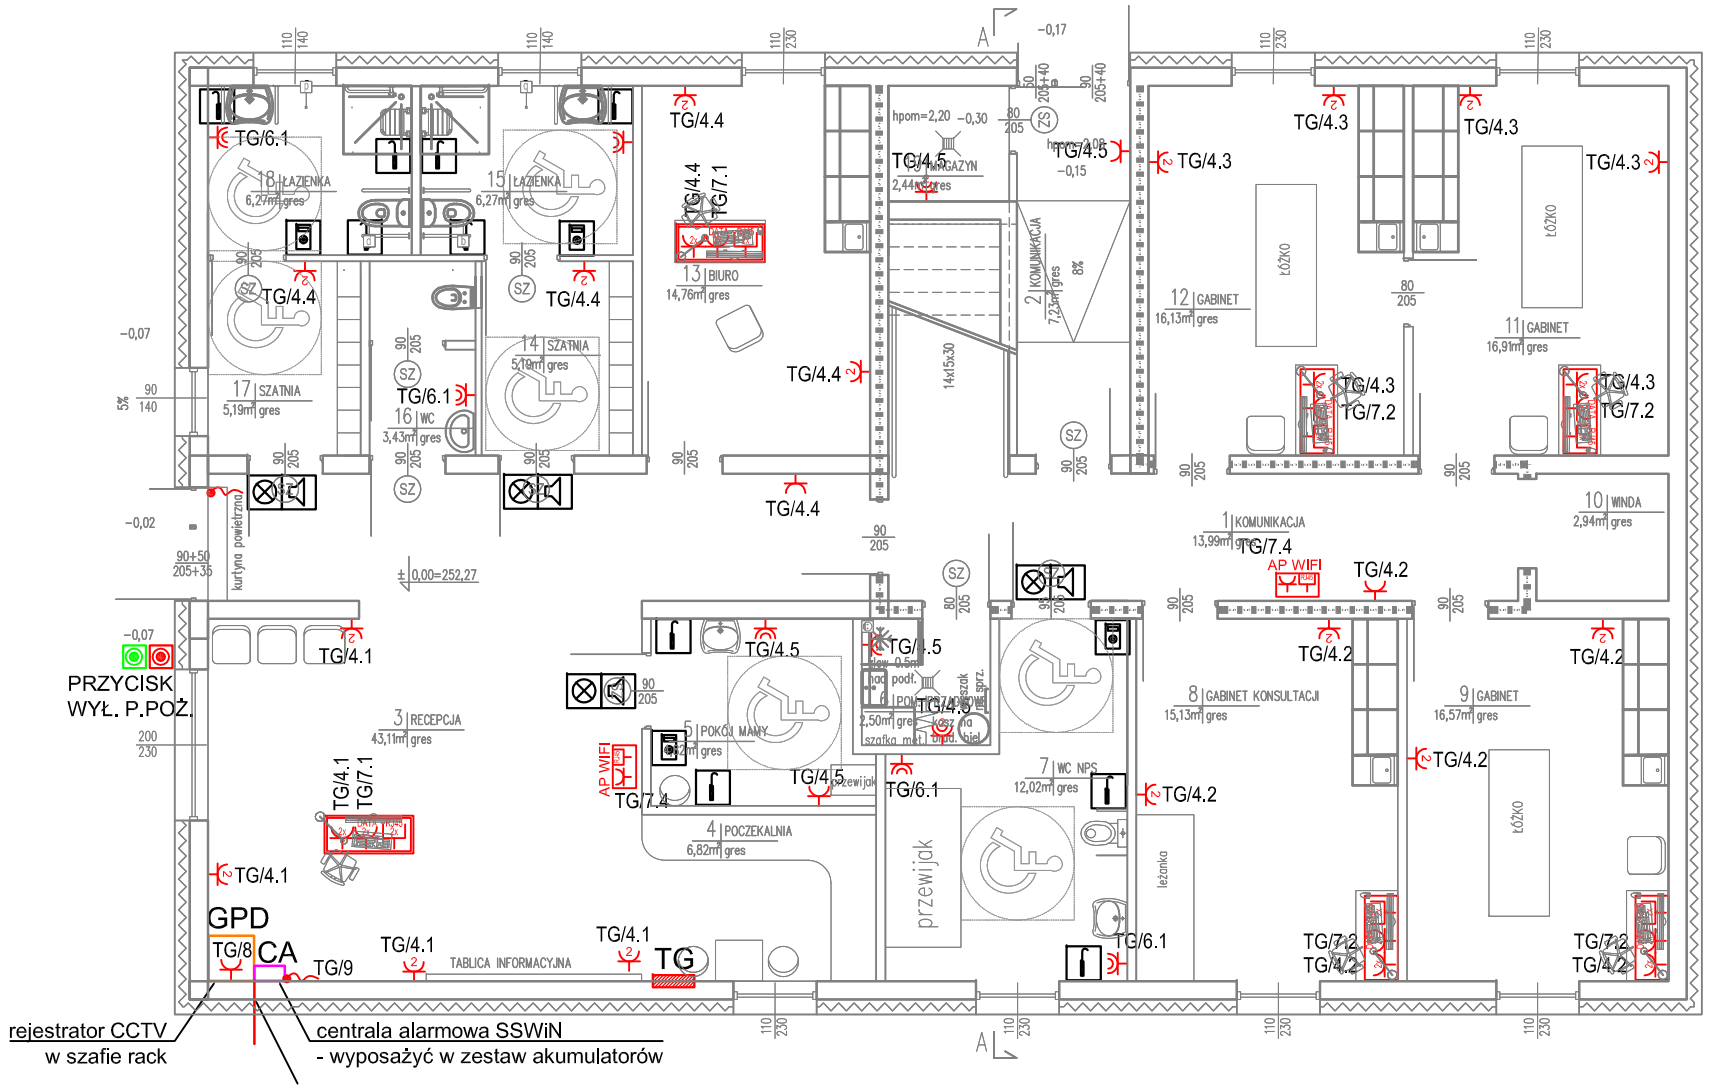

LEGENDA

- Gn. wt. 230V, podwójne, 16A, IP20
- Gn. wt. 230V, 16A, podwójne, IP44
- Gn. wt. 230V, 16A, pojedyncze, IP20
- Gn. wt. 230V, pojedyncze, 16A, IP44
- Przewód zasilający 3-f w puszce
- Przewód zasilający 1-f w puszce
- Zestaw gniazd:
  - 2 x gn. wt. DATA 230V, 16A
  - 2 x gn. wt. ogólne 230V, 16A
  - 1 x gn. 2xRJ45
- Zestaw gniazd w puszce podłogowej FLOORBOX 6M:
  - 2 x gn. wt. DATA 230V, 16A
  - 2 x gn. wt. ogólne 230V, 16A
  - 1 x gn. 2xRJ45
- Zestaw gniazd AP WIFI (w suficie podwieszanym)
  - 1 x gn. wt. 230V, 16A
  - 1 x gn. RJ45
- Przycisk wyłącznika p.poż
- Sygnalizator optyczny PWP

INSTALACJA PRZYZYWOWA

- Łącznik pociągany
- Przycisk przywoławczy
- Centralka kasująca
- Sygnalizator optyczno-akustyczny

Układ sieciowy	TN-S
System ochrony przeciwporażeniowej: - samoczynne szybkie wyłączenie zasilania - połączenia wyrównawcze	

JEDNOSTKA PROJEKTOWA: MICHAŁ KOTUŁA ARCHITEKTURA I BUDOWNICTWO 36-002 Jasionka 887e	TEMAT: PROJEKT ZAGOSPODAROWANIA TERENU BUDYNKU USŁUGOWEGO WRAZ Z INFRASTRUKTURĄ TECHNICZNĄ LOKALIZACJA miejscowość: Niechobrz jednostka ewidencyjna: 181603_5 Boguchwała obręb ewidencyjny: 0005 - Niechobrz działka nr ewidencyjny: 181603_5.0005.1244/3, 181603_5.0005.1245/3		
BRANŻA: ELEKTRYCZNA	INWESTOR: Gabinet Rehabilitacji Sanomed Piotr Mieszek, NIP:6881219657, Niechobrz 902, 36-047 Niechobrz		
PROJEKTANT: mgr inż. Katarzyna Figura	NR UPRAWNIEŃ: LUB/0350/PWBE/17	PODPIS:	DATA: 08.2025
SPRAWDZAJĄCY: mgr inż. Tomasz Kozak	NR UPRAWNIEŃ: LUB/0209/POOE/11	PODPIS:	DATA: 08.2025
NAZWA RYSUNKU: PLAN INSTALACJI ELEKTRYCZNYCH I LAN - PARTER	SKALA: 1:100	NR RYSUNKU: EP.01	