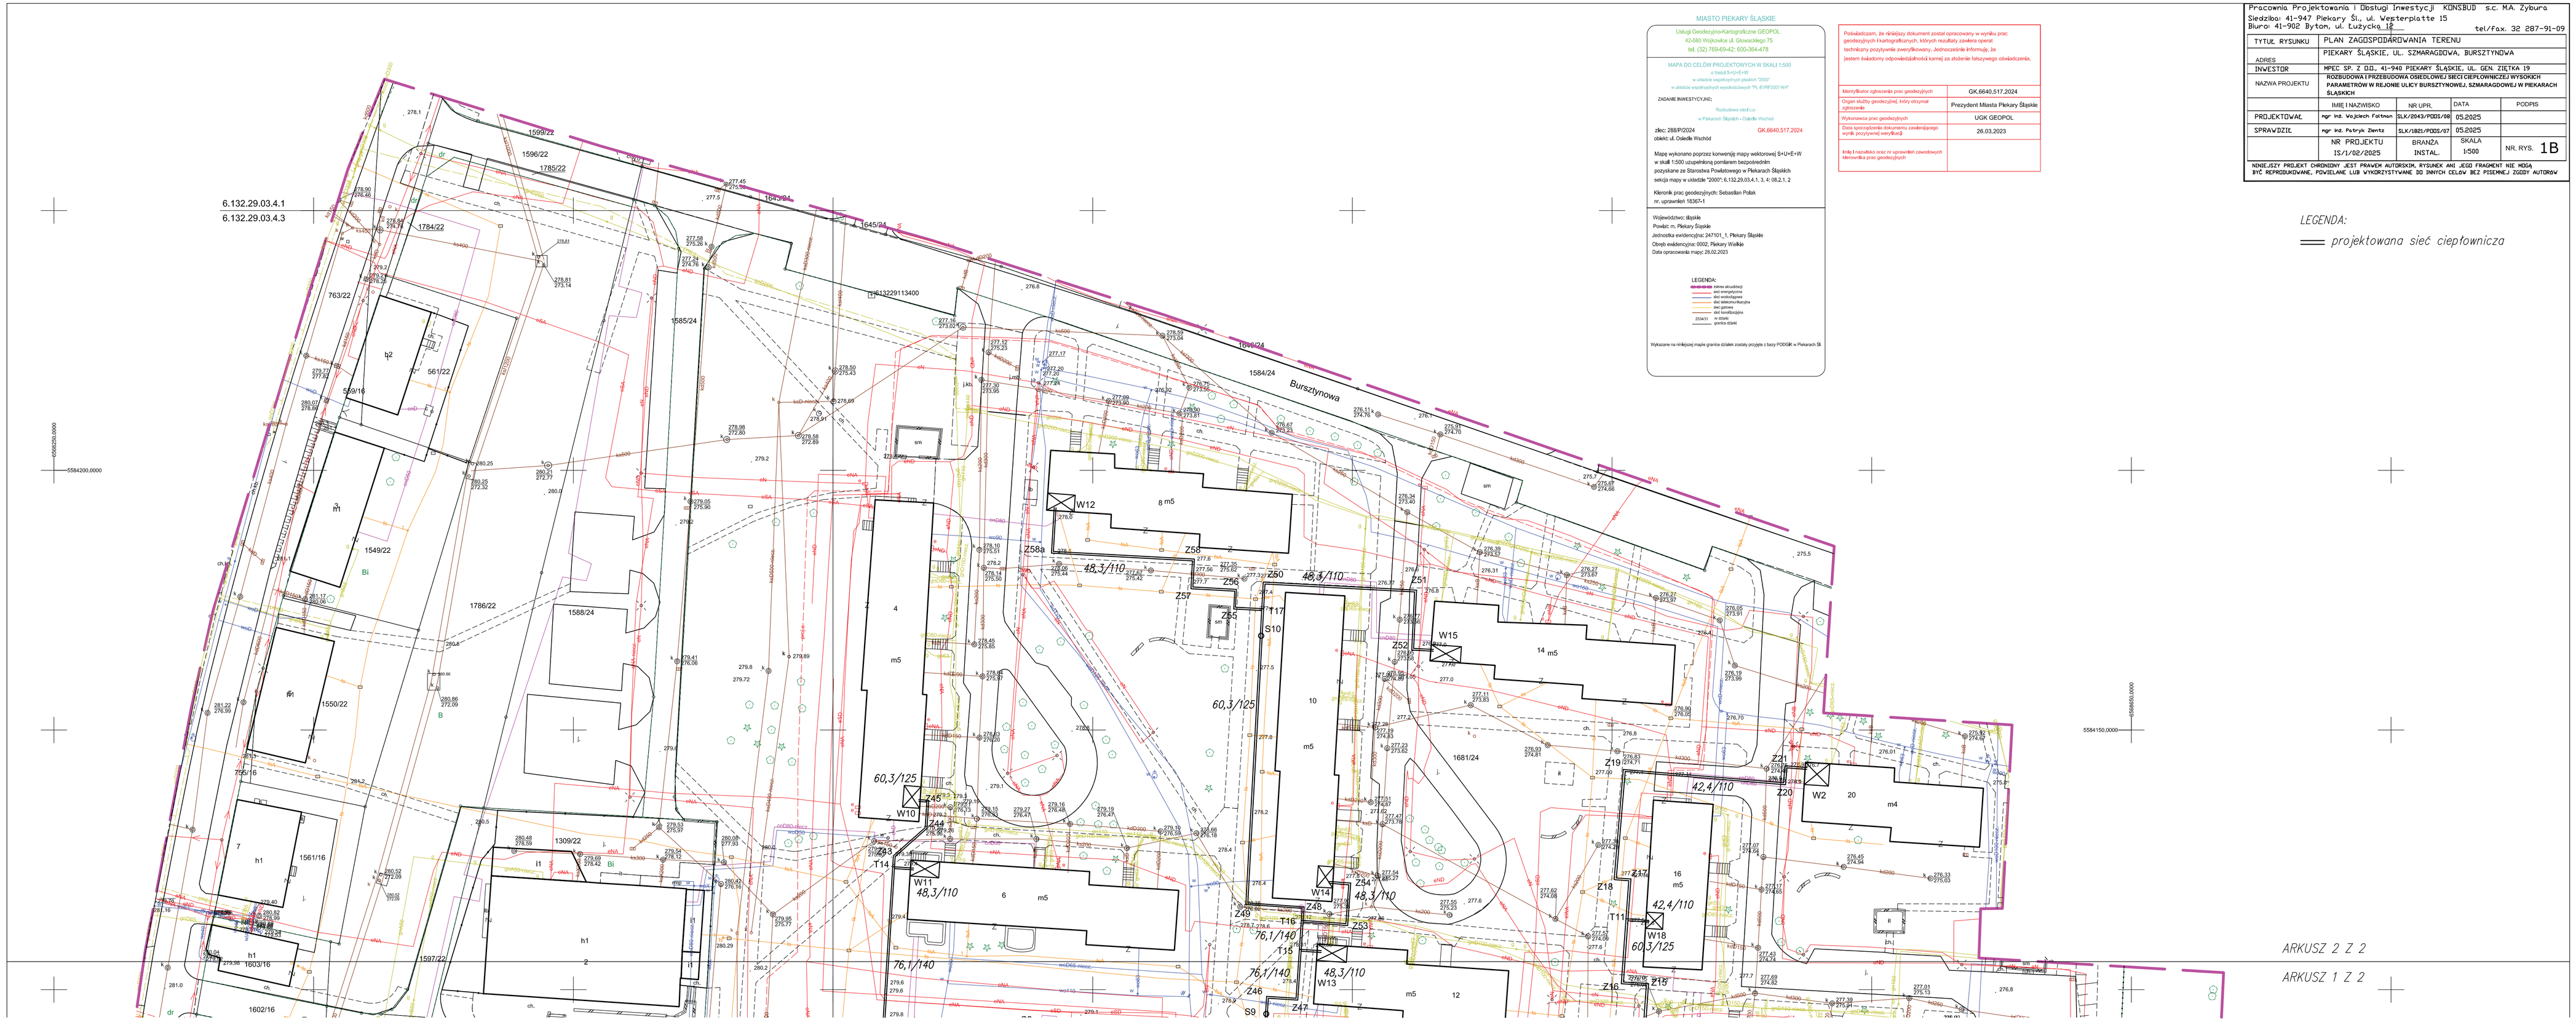

MIASTO PIEKARY ŚLĄSKIE

Usługi Geodezyjno-Kartograficzne GEOPOL
43-900 Wędrzałka ul. Głowackiego 75
tel. (32) 769-69-42, 600-364-478

MAPA DO CELÓW PROJEKTOWYCH W SKALI 1:500
z treścią §4 ust 6 pkt
w układzie współrzędnych współrzędnych "2000"
w układzie współrzędnych współrzędnych "PL-EVRF2007-NH"

ZADANIE INWESTYCYJNE:
Rozbudowa sieć c.o.
w Piekarach Śląskich - Osiedle Wschód

zlec. 268/P/2024 GK.6640.517.2024
obiekt: ul. Osiedle Wschód

Mapę wykonano poprzez konwersję mapy wektorowej S=1/<E>W w skali 1:500 uzupełnioną pomiarem bezpośrednim pozyskane ze Starostwa Powiatowego w Piekarach Śląskich
wersja mapy w układzie "2000":6.132.29.03.4.1, 3, 4; 06.2.1, 2

Kierownik prac geodezyjnych: Sebastian Polak
nr. uprawnień 19367-1

Województwo: śląskie
Powiat: m. Piekary Śląskie
Jednostka ewidencyjna: 247101_1, Piekary Śląskie
Obręb ewidencyjny: 0002, Piekary Wielkie
Data opracowania mapy: 26.02.2023

LEGENDA:
- granice działek ewidencyjnych
- sieć energetyczna
- sieć wodociągowa
- sieć kanalizacji sanitarnej
- sieć gazowa
- sieć kanalizacji deszczowej
- budynki
- granice obrębu

Wykonane na podkładzie mapy granice działek zostały przyjęte z bazy PODGiK w Piekarach Śl.

Poświadczam, że niniejszy dokument został opracowany w wyniku prac geodezyjnych i kartograficznych, których rezultaty zawiera opracowanie techniczny pozyskanie zweryfikowany. Jednocześnie informuję, że jestem świadomy odpowiedzialności karnej za złożenie fałszywego oświadczenia.

Identyfikator zgłoszenia prac geodezyjnych	GK.6640.517.2024
Organ służby geodezyjnej, który otrzymał zgłoszenie	Prezydent Miasta Piekary Śląskie
Wykonawca prac geodezyjnych	UGK GEOPOL
Data sporządzenia dokumentu zawierającego wynik zrzyszonej weryfikacji	26.03.2023
Imię i nazwisko oraz nr uprawnień zawodowych kierownika prac geodezyjnych	

Pracownia Projektowania i Obsługi Inwestycji KONSBUD s.c. M.A. Zyburo
Siedziba: 41-947 Piekary Śl., ul. Westerplatte 15
Biuro: 41-902 Bytom, ul. Tuwima 16 tel/fax. 32 287-91-09

TYTUŁ RYSUNKU	PLAN ZAGOSPODAROWANIA TERENU		
ADRES	PIEKARY ŚLĄSKIE, UL. SZMARAGDOWA, BURSZTYNOWA		
INWESTOR	MPEC SP. Z O.O., 41-940 PIEKARY ŚLĄSKIE, UL. GEN. ZIĘTKA 19		
NAZWA PROJEKTU	ROZBUDOWA I PRZEBUDOWA OSIEDLOWEJ SIECI CIEPŁOWNICZEJ WYBRANYCH PARAMETRÓW W REJONIE ULICY BURSZTYNOWEJ, SZMARAGDOWEJ W PIEKARACH ŚLĄSKICH		
	IMIĘ I NAZWISKO	NR UPR.	DATA / PODPIS
PROJEKTOWAŁ	mgr inż. Wojciech Fatmon	SLK/0043/POOS/08	05.2025
SPRAWDZIŁ	mgr inż. Patryk Zenty	SLK/0825/POOS/07	05.2025
	NR PROJEKTU IS.1/02/2025	BRANŻA INSTAL.	SKALA 1:500
			NR RYS. 1B

NINIEJSZY PROJEKT CHRONIONY JEST PRAWEM AUTORSKIM, RYSUNEK ANI JEGO FRAGMENT NIE MOGĄ BYĆ REPRODUKOWANE, POWIELANE LUB WYKORZYSTYWANE DO INNYCH CELÓW BEZ PISEMNEJ ZGODY AUTORSW

LEGENDA:
projektowana sieć ciepłownicza

ARKUSZ 2 Z 2

ARKUSZ 1 Z 2