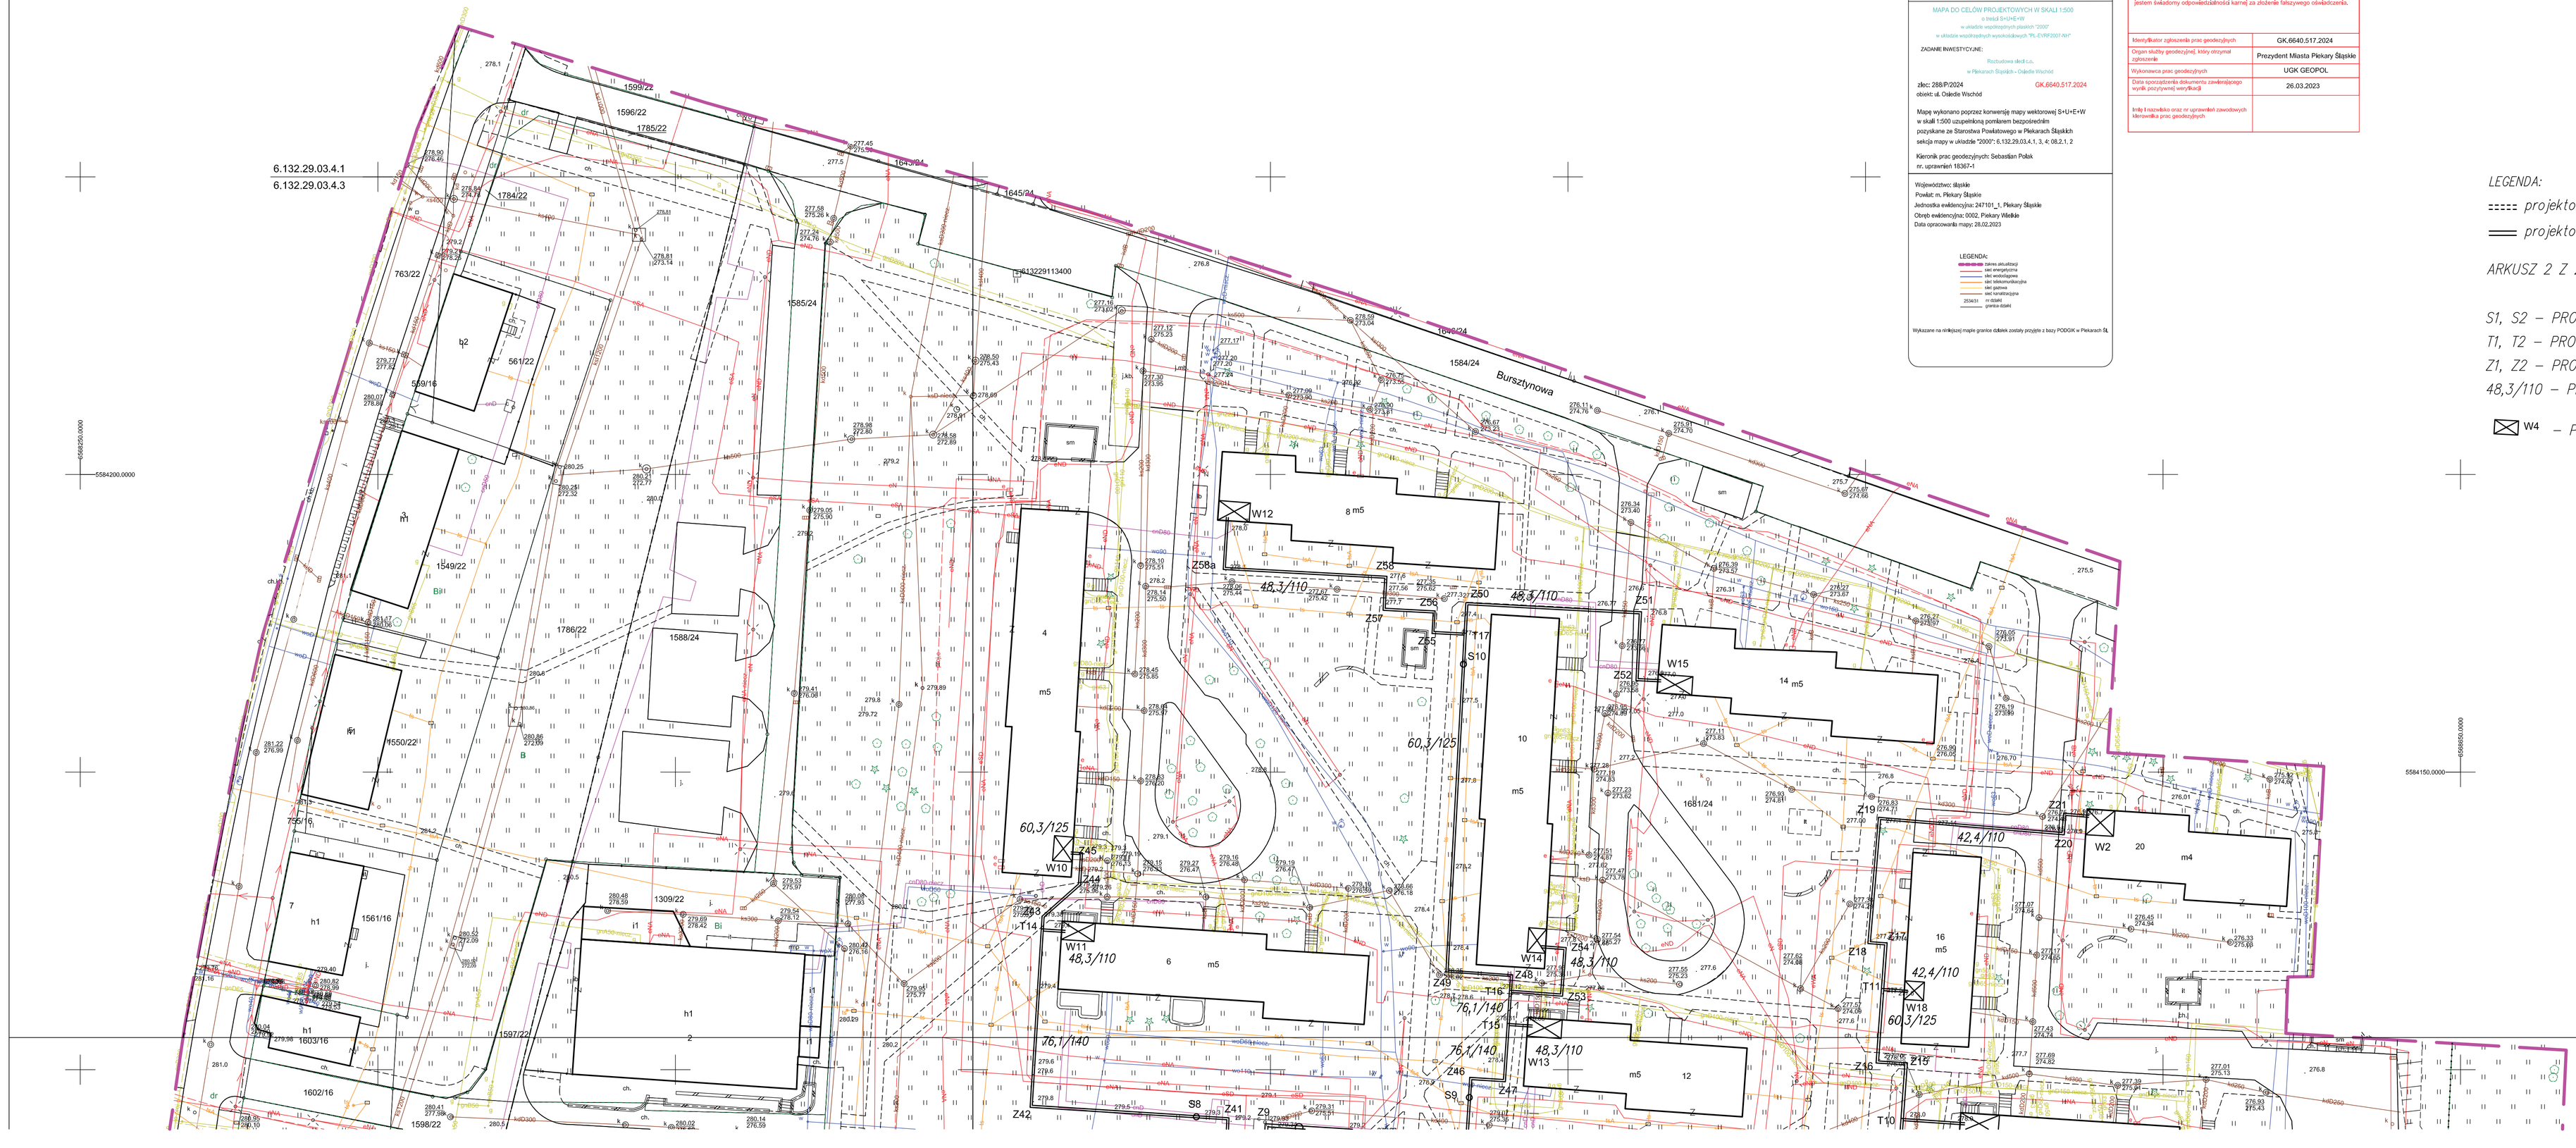

MIASTO PIEKARY ŚLĄSKIE

Usługi Geodezyjno-Kartograficzne GEOPOL
43-900 Wyry ul. Grzywacka 77
tel. (32) 789-69-42; 600-364-478

MAPA DO CELÓW PROJEKTOWYCH W SKALI 1:500
- układ S-42/83
- układ współrzędnych wysokościowych "PL-EVRF2007-NH"

ZAKRES INWESTYCYJNE:

Rozbudowa sieci c.o.
w Piekarach Śląskich – Osiedle Wschód

zlec. 288/P/2024 GK.6640.517.2024
obiekt: ul. Osiedle Wschód

Mapę wykonano poprzez konwersję mapy wektorowej S=U+E+W
w skali 1:500 uzupełnioną pomiarem bezpośrednim
pozyskane ze Starostwa Powiatowego w Piekarach Śląskich
wersja mapy w układzie "2007.0,132.29.03.4.1, 3, 4; 08.2.1, 2

Kierownik prac geodezyjnych: Sebastian Polak
nr. uprawnień 16367-1

Województwo: śląskie
Powiat: m. Piekary Śląskie
Jednostka ewidencyjna: 247101_1, Piekary Śląskie
Obręb ewidencyjny: 0302, Piekary Wielkie
Data opracowania mapy: 26.03.2023

LEGENDA:
- granice działek
- sieć energetyczna
- sieć gazowa
- sieć telekomunikacyjna
- sieć wodna
- sieć kanalizacyjna
- budynki
- ogrodzenia
- drogi
- granice działek

Wykonanie na kliknięcie mapki granice działek zostały przyjęte z bazy PODGiK w Piekarach Śl.

Poświadczam, że niniejszy dokument został opracowany w wyniku prac geodezyjnych i kartograficznych, których rezultaty zawiera operat techniczny pozyskanie zweryfikowany, jednocześnie informuję, że jestem świadomy odpowiedzialności karnej za złożenie fałszywego oświadczenia.

Identyfikator zgłoszenia prac geodezyjnych	GK.6640.517.2024
Organ służby geodezyjnej, który otrzymał zgłoszenie	Prezydent Miasta Piekary Śląskie
Wykonawca prac geodezyjnych	UGK GEOPOL
Data sporządzenia dokumentu zawierającego wynik pracy/cześć wynikową	26.03.2023
Imię i nazwisko oraz nr uprawnień zawodowych kierownika prac geodezyjnych	

Pracownia Projektowania i Obsługi Inwestycji KONSBUD s.c. M.A. Żyburo
Siedziba: 41-947 Piekary Śl., ul. Westerplatte 15
Biuro: 41-902 Bytom, ul. Łużycka 12 tel/Fax. 32 287-91-09

TYTUŁ RYSUNKU	PLAN ZAGOSPODAROWANIA TERENU			
ADRES	PIEKARY ŚLĄSKIE, UL. SZMARAGDOWA, BURSZTYNOWA			
INWESTOR	MPEC SP. Z O.O., 41-940 PIEKARY ŚLĄSKIE, UL. GEN. ZIĘTKA 19			
NAZWA PROJEKTU	ROZBUDOWA I PRZEBUDOWA OGIEDLOWEJ SIECI CIEPŁOWNICZEJ WYSOKICH PARAMETRÓW W REJONIE ULICY BURSZTYNOWEJ, SZMARAGDOWEJ W PIEKARACH ŚLĄSKICH - ETAP I			
	IMIĘ I NAZWISKO	NR UPR.	DATA	PODPIS
PROJEKTOWAŁ	mgr inż. Wojciech Fermus	SLK/2643/POOS/09	05.2025	
SPRAWDZIŁ	mgr inż. Patryk Zamła	SLK/1821/POOS/07	05.2025	
	NR PROJEKTU 15/1/02/2025	BRANŻA INSTAL.	SKALA 1:500	NR. RYS. 1b

NINIEJSZY PROJEKT CHRONIONY JEST PRAWEM AUTORSKIM, KTOREKOLWIEK JEGO FRAGMENT NIE MOŻE BYĆ REPRODUKOWANE, POWIELANE LUB WYKORZYSTYWANE DO INNYCH CELÓW BEZ PISEMNEJ ZGODY AUTORÓW

LEGENDA:

projektowana sieć ciepłownicza – ETAP I

projektowana sieć ciepłownicza – ETAP II

ARKUSZ 2 Z 2

S1, S2 – PROJEKTOWANE STUDNIE ZAWOROWE
T1, T2 – PROJEKTOWANE TRÓJNIKI PREIZOLOWANE
Z1, Z2 – PROJEKTOWANE KOLANA PREIZOLOWANE
48,3/110 – PROJEKTOWANA ŚREDNICA RUR

W4 *– POMIESZCZENIE WĘZŁA, WEJŚCIE RUR DO BUDYNKU*

ARKUSZ 2 Z 2

ARKUSZ 1 Z 2