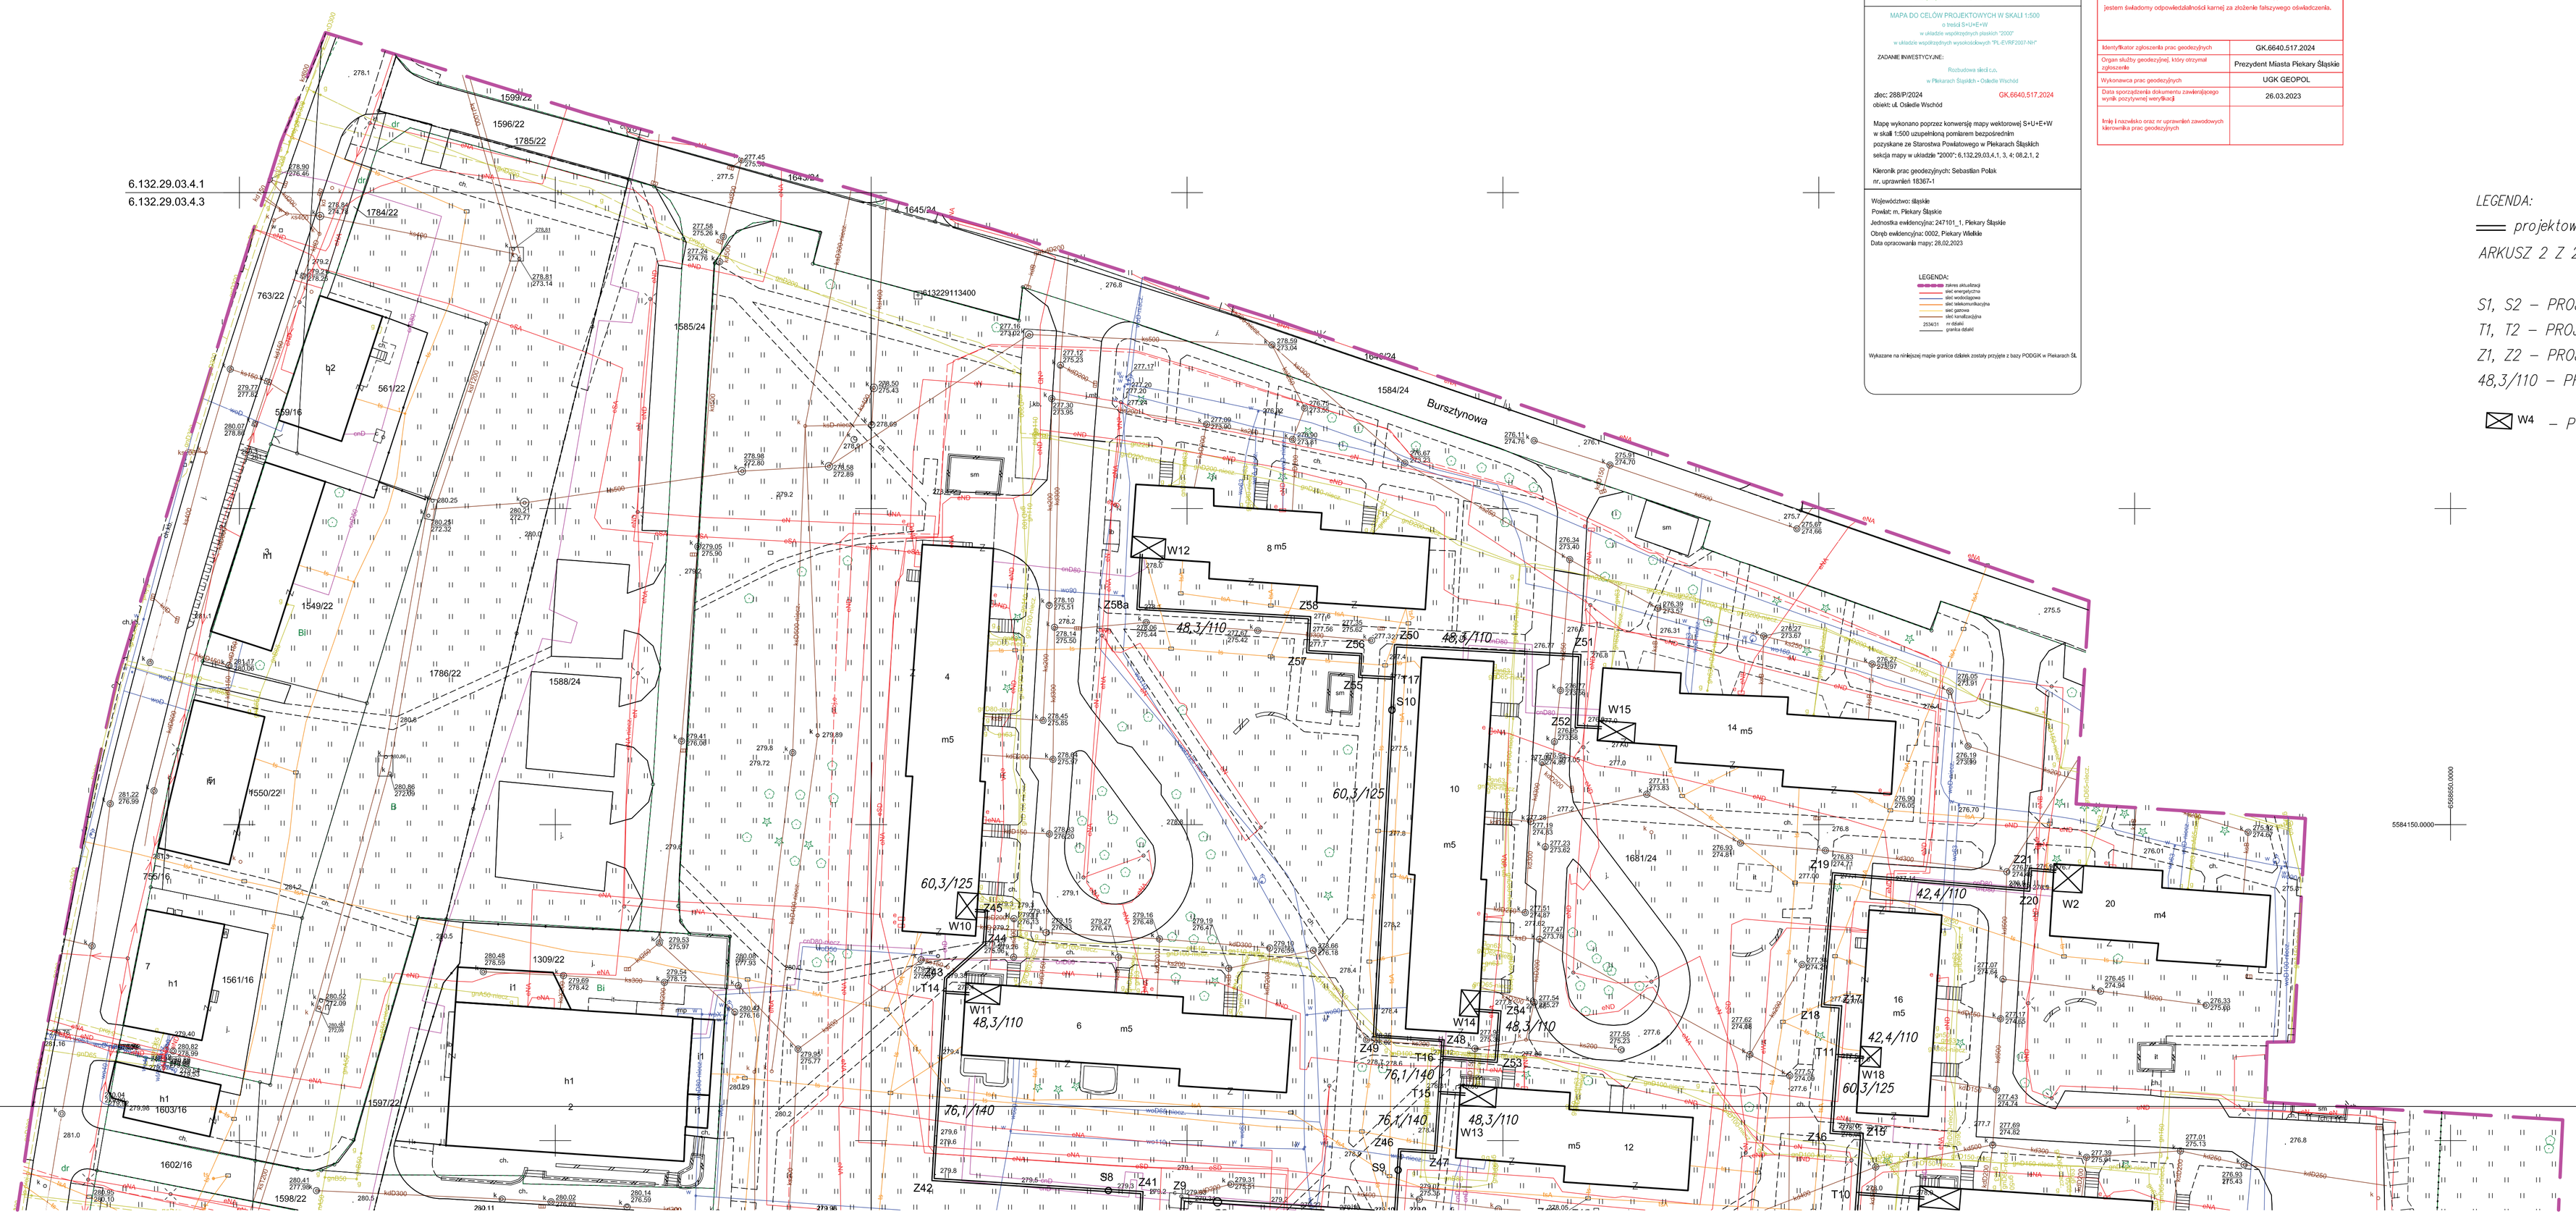

MIASTO PIEKARY ŚLĄSKIE

Usługi Geodezyjno-Kartograficzne GEOPOL
43-190 Wyry,ul. Głowackiego 75
tel. (32) 769-69-62; 600-364-478

MAPA DO CELÓW PROJEKTOWYCH W SKALI 1:500
w układzie współrzędnych płaskich "2000"
w układzie współrzędnych wysokościowych "PL-EVRF2007-NH"

ZADANIE INWESTYCYJNE:
Rozbudowa sieci c.o.
w Piekarach Śląskich – Osiedle Wschód

dec; 2859/P/2024 GK.6640.517.2024
obiekt: ul. Osiedle Wschód

Mapę wykonano poprzez konwersję mapy wektorowej S+U+E+W w skali 1:500 uzupełnioną pomiarem bezpośrednim pozyskane ze Starostwa Powiatowego w Piekarach Śląskich sekcja mapy w układzie "2000":6.132.29.03.4.1, 3, 4; 08.2.1, 2

Kierownik prac geodezyjnych: Sebastian Polak
nr. uprawnień 18367-1

Województwo: śląskie
Powiat: m. Piekary Śląskie
Jednostka ewidencyjna: 247101_1. Piekary Śląskie
Obręb ewidencyjny: 0002, Piekary Wielkie
Data opracowania mapy: 26.02.2023

LEGENDA:
- granice działek
- sieć kanalizacyjna
- sieć wodociągowa
- sieć elektroenergetyczna
- sieć gazowa
- sieć ciepłownicza
- budynki
- granice działek

Wykazane na niniejszej mapie granice działek zostały przyjęte z bazy PODGiK w Piekarach Śl.

Poświadczam, że niniejszy dokument został opracowany w wyniku prac geodezyjnych i kartograficznych, których rezultaty zawiera operat techniczny przyjęty/wraz zweryfikowany. Jednocześnie informuję, że jestem świadomy odpowiedzialności karnej za złożenie fałszywego oświadczenia.

Identyfikator zgłoszenia prac geodezyjnych	GK.6640.517.2024
Organ służby geodezyjnej, który otrzymał zgłoszenie	Prezydent Miasta Piekary Śląskie
Wykonawca prac geodezyjnych	UGK GEOPOL
Data sporządzenia dokumentu zawierającego wynik pozytywnej weryfikacji	26.03.2023
Imię i nazwisko oraz nr uprawnień zawodowych kierownika prac geodezyjnych	

Pracownia Projektowania i Obsługi Inwestycji KONSBUD s.c. M.A. Żyburo
Siedziba: 41-947 Piekary Śl., ul. Westerplatte 15
Biuro: 41-902 Bytom, ul. Łużycka 12 tel/Fax. 32 287-91-09

TYTUŁ RYSUNKU	PLAN ZAGOSPODAROWANIA TERENU			
ADRES	PIEKARY ŚLĄSKIE, UL. SZMARAGDOWA, BURSZTYNOWA			
INWESTOR	MPEC SP. Z O.O., 41-940 PIEKARY ŚLĄSKIE, UL. GEN. ZIĘTKA 19			
NAZWA PROJEKTU	ROZBUDOWA I PRZEBUDOWA OSIEDLOWEJ SIECI CIEPŁOWNICZEJ WYSOKICH PARAMETRÓW W REJONIE ULICY BURSZTYNOWEJ, SZMARAGDOWEJ W PIEKARACH ŚLĄSKICH			
	IMIĘ I NAZWISKO	NR UPR.	DATA	PODPIS
PROJEKTOWAŁ	mgr inż. Wojciech Fatman	SLK/2043/POOS/08	02.2025	
SPRAWDZIŁ	mgr inż. Patryk Żentz	SLK/1821/POOS/07	02.2025	
	NR PROJEKTU 15/1/02/2025	BRANŻA INSTAL	SKALA 1:500	NR. RYS. 1b

NINIEJSZY PROJEKT CHRONIONY JEST PRAWEM AUTORSKIM, RYSUNEK ANI JEGO FRAGMENT NIE MOGĄ BYĆ REPRODUKOWANE, POWIELANE LUB WYKORZYSTYWANE BO INNYCH CELÓW BEZ PISEMNEJ ZGODY AUTORÓW

LEGENDA:

projektowana sieć ciepłownicza

ARKUSZ 2 Z 2

S1, S2 – PROJEKTOWANE STUDNIE ZAWOROWE
T1, T2 – PROJEKTOWANE TRÓJNIKI PREIZOLOWANE
Z1, Z2 – PROJEKTOWANE KOLANA PREIZOLOWANE
48,3/110 – PROJEKTOWANA ŚREDNICA RUR

W4 – *POMIESZCZENIE WĘZŁA, WEJŚCIE RUR DO BUDYNKU*

ARKUSZ 2 Z 2

ARKUSZ 1 Z 2