


# LEGENDA

- A. Ściany zewnętrzne - wykończone tynkiem mineralnym, luźne tynki do skucia i uzupełnienia. Podziemna część ścian zewnętrznych - do osuszenia, remontu, zaizolowania.
- B. Pochylnia - w dobrym stanie technicznym, do zachowania. Barierka na pochylini do zachowania, w dobrym stanie technicznym.
- C. Schody zewnętrzne - stopnie prefabrykowane betonowe - do zachowania.
- C.1. Schody zewnętrzne żelbetowe - w złym stanie technicznym - do remontu / odtworzenia.
- C.2. Schody zewnętrzne żelbetowe - do rozbiorki - zgodnie z projektem rozbiorki żelbetowych schodów zewnętrznych i ramp wejściowych - odrębne opracowanie.
- D. Pokrycie dachu - papa wieńczącego krycia - do remontu - obróbki blacharskie - do demontażu i wymiany na nowe.
- E. Zaznaczony fragment budynku, w tym: okna wityrnowe, drzwi wejściowe, zadaszenie drzwi, obróbki blacharskie zadaszenia - do zachowania, w dobrym stanie technicznym.
- E.1. Zaznaczony fragment budynku, w tym: okna wityrnowe, drzwi wejściowe, zadaszenie drzwi, obróbki blacharskie zadaszenia, parapety - do wymiany na nowe / remontu.
- F. Istniejące loggie:
- Balustrady - do demontażu i wykonania na nowo.
  - Obróbki blacharskie - do demontażu i wykonania na nowo.
  - Okna / drzwi balkonowe - do zachowania.
  - Warstwy wykończeniowe posadzki loggi - do demontażu i wykonania na nowo.
- G. Istniejąca balustrada przy pasażu - do zachowania i remontu.
- G.1. Istniejąca balustrada przy schodach i pochylini - do zachowania bez zmian.
- G.2. Istniejąca balustrada przy rampach - do demontażu.
- G.3. Istniejąca balustrada przy drzwiach balkonowych, przy schodach na pasaż, na zachowanej rampie - do demontażu i wykonania na nowo.
- H. Rampa wejściowa - do zachowania i remontu - zgodnie z projektem naprawczym części konstrukcyjnej.
- H.1. Rampy rozładunkowe - do rozbiorki, zgodnie z Projektem rozbiorki żelbetowych schodów zewnętrznych i ramp wejściowych - odrębna dokumentacja - poza zakresem niniejszego opracowania.
- I. Dwa otwory drzwiowe - do zamurowania - zgodnie z projektem rozbiorki żelbetowych schodów zewnętrznych i ramp wejściowych - odrębna dokumentacja - poza zakresem niniejszego opracowania.
- J. Istniejące zadaszenie (płyta żelbetowa) - do rozbiorki.
- J.1. Istniejące zadaszenie - do zachowania i remontu.
- K. Istniejące drzwi wejściowe - do demontażu i wymiany na nowe.
- L. Istniejące 1 okno (do lokalu użytkowego) - okna PCV kolor biały - do zachowania. Pozostałe istniejące okna do lokali użytkowych (12szt.) - do demontażu i wymiany na nowe. Istniejące kraty w oknach: 10szt. - do zachowania i remontu oraz 1 szt. (na elewacji zachodniej) - do demontażu i wykonania na nowo.
- M. Wszystkie istniejące okna na kłatkach schodowych i w piwnicach - do demontażu i wymiany na nowe. Kraty do usunięcia.
- N. Skrzynki gazowe - do zachowania.
- O. Skrzynka elektryczna - do zachowania.
- P. Rynny i rury spustowe - w złym stanie technicznym, do demontażu i wymiany na nowe.
- Q. Wszystkie, istniejące na elewacjach, kratki wentylacyjne - do demontażu i wymiany na nowe.
- R. Wiązka kabli - instalacje niskoprądowe i elektryczne do inwentaryzacji i uporządkowania.
- S. Pasaż wejściowy - do zachowania i remontu. Ocena stanu technicznego wraz z projektem naprawy pasażu zgodnie z projektem konstrukcyjnym.
- T. Instalacja odgromowa - do demontażu i wykonania na nowo, zgodnie z projektem instalacji elektrycznych.
- U. Wszystkie istniejące okna do lokali mieszkalnych - do zachowania - bez zmian.

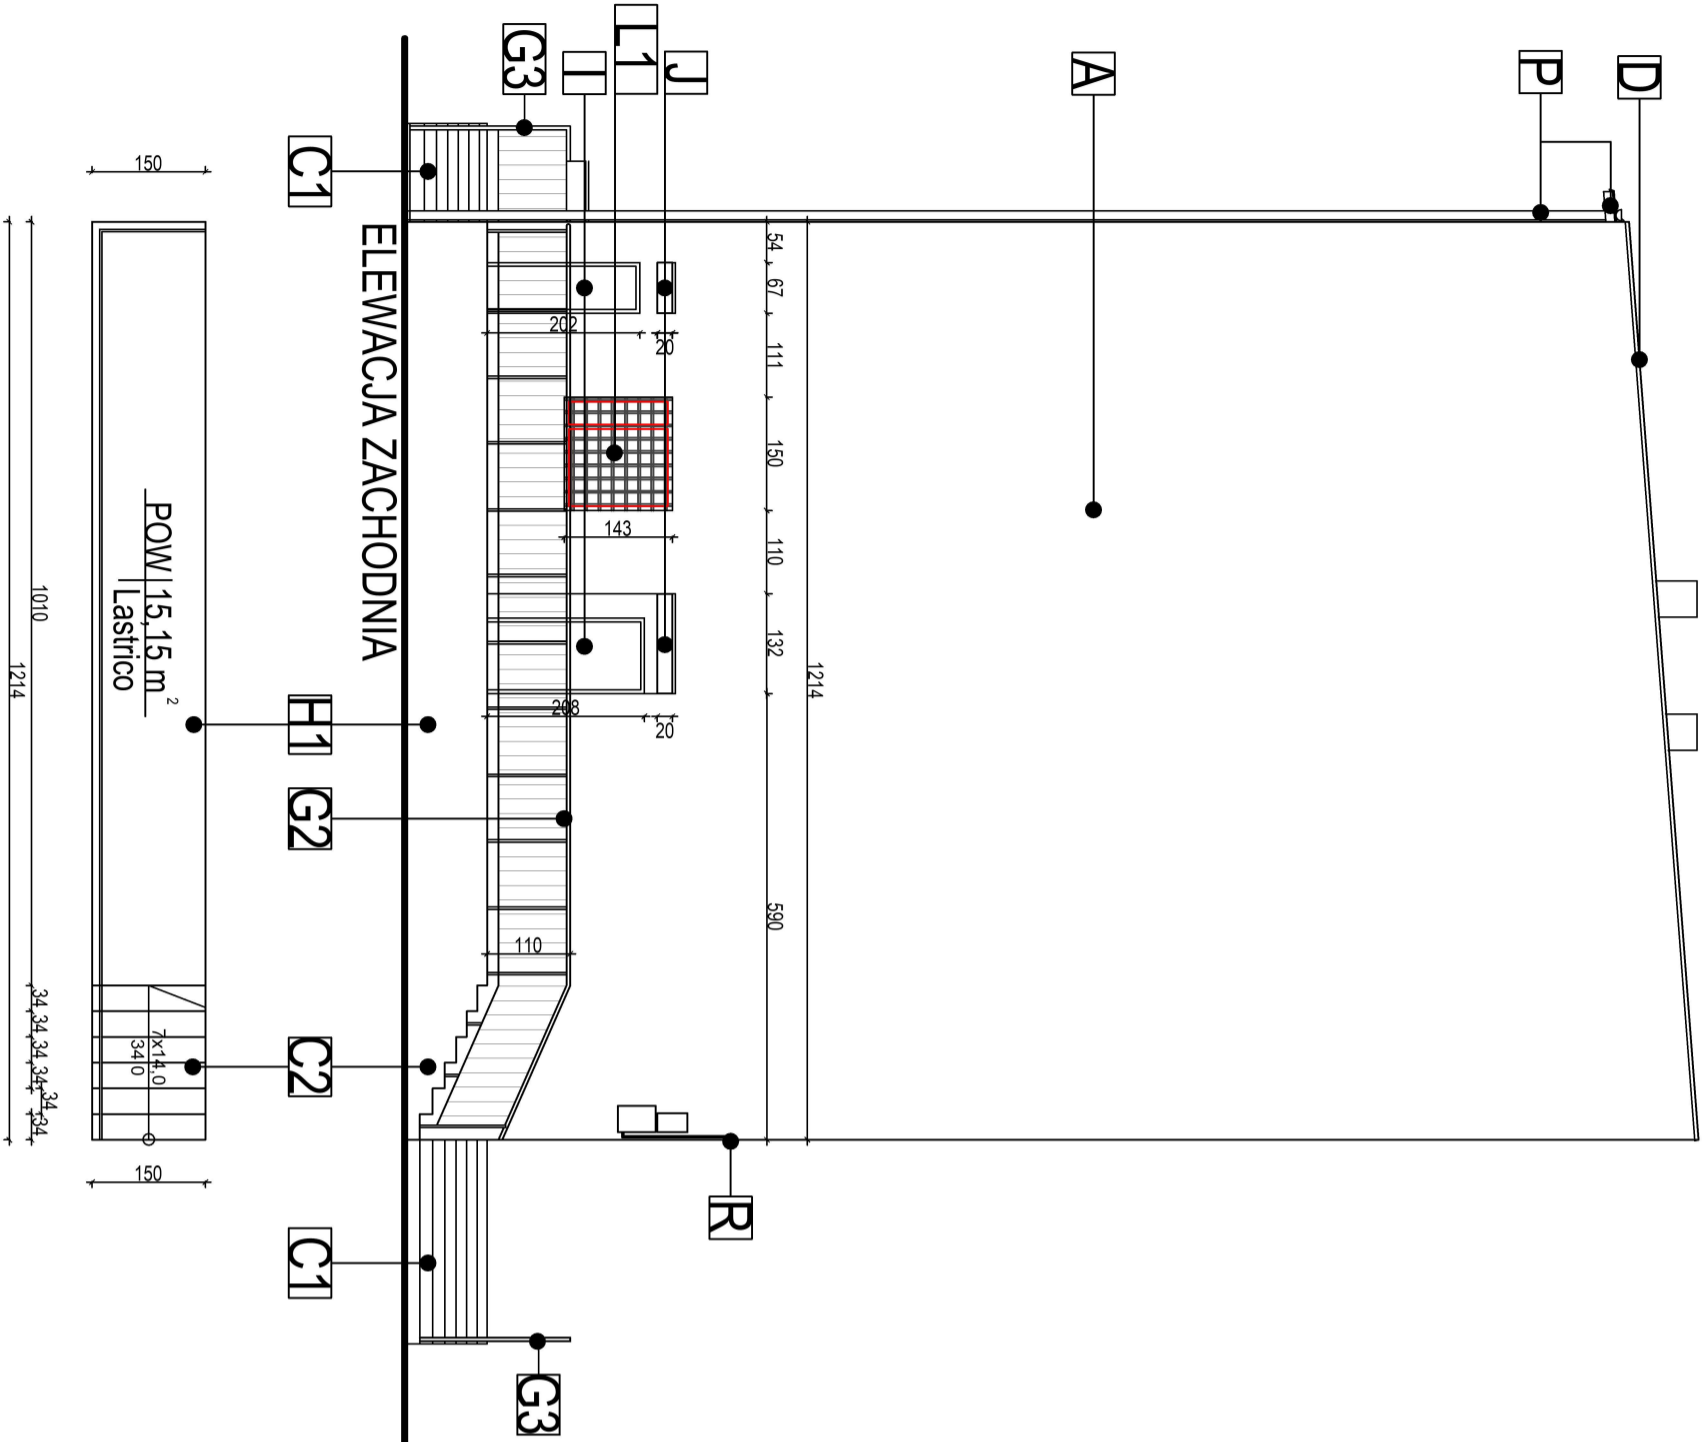

Przedmiotowy projekt jest chroniony prawem autorskim, ustawą z dn. 4 Lipca 1994r. (Dziennik Ustaw nr 24 z dn. 23.02.1994r.) Zmówienie do wykonania projektu budowlanego lub wykonawczego bez zgody autorów jest zabronione.

dnarchitekci					pracowania projektowa				
DN ARCHITEKCI PRACOWNIA PROJEKTOWA, Agata Dubiel-Forysiak					BRANŻA: ARCH.				
40-384 Katowice, ul. ks. bpa Bednorza 2a-6; NIP: 632 162 14 99    tel. +48 608 481 888					DATA: 01.2025r.				
PROJEKT BUDOWLANY TERMOIZOLACJI I REMONTU BUDYNKU USŁUGOWO-MIESZKALNEGO WRAZ Z PROJEKTEM KOLORYSTYKI ELEWACJI.    UL. WĄSKA 2, 43-800 JAWORZNO: DZIAŁKA NR 4558					NR PROJ.: 2024_347				
INWESTOR: WSPÓLNOTA NIERUCHOMOŚCI PRZY UL. WĄSKIEJ 2 W JAWORZNIE					FAZA: PB				
TREŚĆ: INWENTARYZACJA - ELEWACJA ZACHODNIA					SKALA: 1:100				
AUTOR: mgr inż. arch. Agata Dubiel-Forysiak    upr. 548/01					NR RYSUNKU: 04/A				
OPRACOWAŁ: Michał Korczyk					NR STRONY: NR STRONY:				

Wykonanie rysunku w oparciu o pomiary z natury oraz na podstawie archiwalnej inwentaryzacji budowlanej.