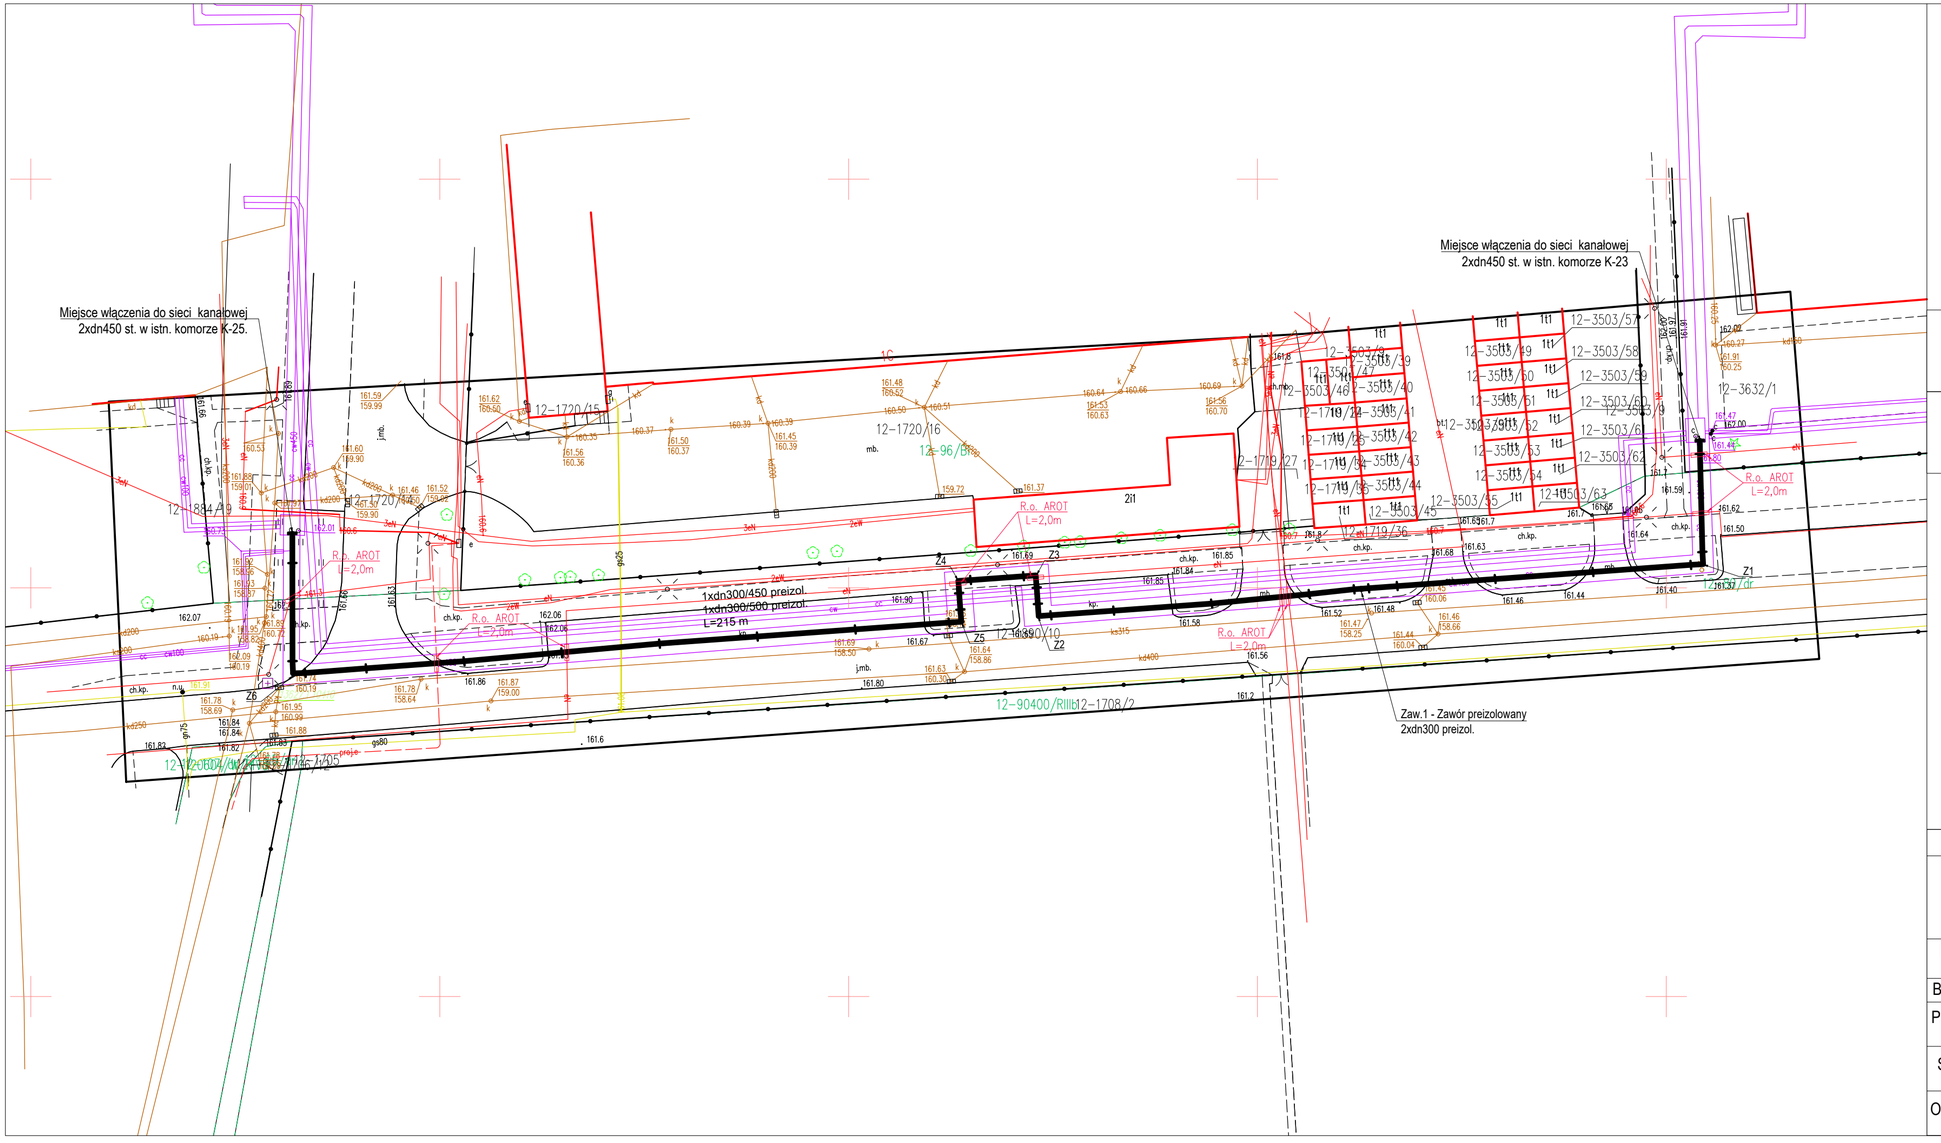

Wersja elektroniczna: MAPA DO CELÓW PROJEKTOWYCH

Skala 1:500
Województwo: podkarpackie
Powiat: M.Tarnobrzeg
Jednostka ewidencyjna: 186401_1 M.Tarnobrzeg
Obręb ewidencyjny: 12-Tarnobrzeg
Układ współrzędnych: 2000
Układ wysokości: PL-EVRF 2007-NH
Arkusz: 7.136.27.06.1.3
Oznaczenie kancelaryjne: GGXI.6640.808.2023
Identyfikator ewidencyjny materiału zasobu: P.1864.2023.826
Data przyjęcia operatu technicznego do zasobu: 21-12-2023

Usytuowanie projektowanej sieci uzbrojenia terenu sporządzono na kopii aktualnej mapy do celów projektowych, poświadczonej za zgodność z oryginałem przez projektanta: mgr inż. Andrzej Leśniewski, nr ewid. PDK/0071/PWOS/03

Niniejsza dokumentacja była przedmiotem narady koordynacyjnej, która odbyła się za pomocą środków komunikacji elektronicznej. Data narady: 2024-01-11. Znak sprawy: GGX.6630.1.2024

-

LEGENDA:

- Projektowane rurociągi cieplne preizolowane
- Istniejące rurociągi cieplne preizolowane
- Projektowane rury ochronne dwudzielne z PCV:
  - Ø 160 - na kablach elektrycznych WN i SN,
  - Ø 110 - na kablach elektrycznych NN zgodnie z normami PN/E - 05100 i PN/E - 05125 na kablach teletechnicznych zgodnie z normą ZN 96 TPSA - 004

UWAGI:

1. Projektuje się budowę sieci wysokoparametrowej przy ul. św. Barbary.
2. Rurociągi wykonać z pojedyńczych rur preizolowanych z instalacją alarmową w izolacji seria 1 i seria 2.
3. Średnice rurociągu ciepłowniczego: 1xdn300/450 mm, 1xdn300/500 mm.
4. Projektowany rurociąg należy włączyć w istniejącą kanałową sieć ciepłowniczą o średnicy 2xdn450 st., prowadzoną wzdłuż ulicy św. Barbary. Włączenie wykonać w terenie zielonym do istniejących komór: K-23 na działce nr ewid. 3632/1 i K-25, na działce nr ewid. 1720/14. Przejścia rurociągów przez ściany komór prowadzić w podwójnych pierścieniach gumowych.
5. Przy skrzyżowaniu sieci ciepłowniczej z kablami energetycznymi i teletechnicznymi, krzyżujące się kable należy zabezpieczyć rurami ochronnymi dwudzielnymi AROTA o długosci L=3,0 m i 2,0 m typu:
   - A 110PS przy skrzyżowaniach z kablami oświetleniowymi i niskiego napięcia;
   - A 160PS przy skrzyżowaniach z kablami średniego i wysokiego napięcia.

Inwestor:	**ECO Tarnobrzeg Sp. z o.o., 39-400 Tarnobrzeg, ul. Sikorskiego 4**			
Obiekt: Adres:	**PRZEBUDOWA SIECI CIEPLNEJ WYSOKOPARAMETROWEJ 2xDN300 PRZY UL. ŚW. BARBARY W TARNOBRZEGU** DZIAŁKI NR EW. 1720/14, 1890/10, 3632/1 - OBR. 12 - TARNOBRZEG			
Rysunek:	Plan sytuacyjny			Nr rys.: 1
Branża sanitarna	Stadium: PBW	Data: 01.2024	Skala 1:500	
Projektował:	mgr inż. Andrzej Leśniewski nr ewid. PDK/0071/PWOS/03			
Sprawdził:	inż. Krzysztof Buczyński nr ewid.142/Tbg/98			
Opracowała:	mgr inż. Magdalena Sabo			