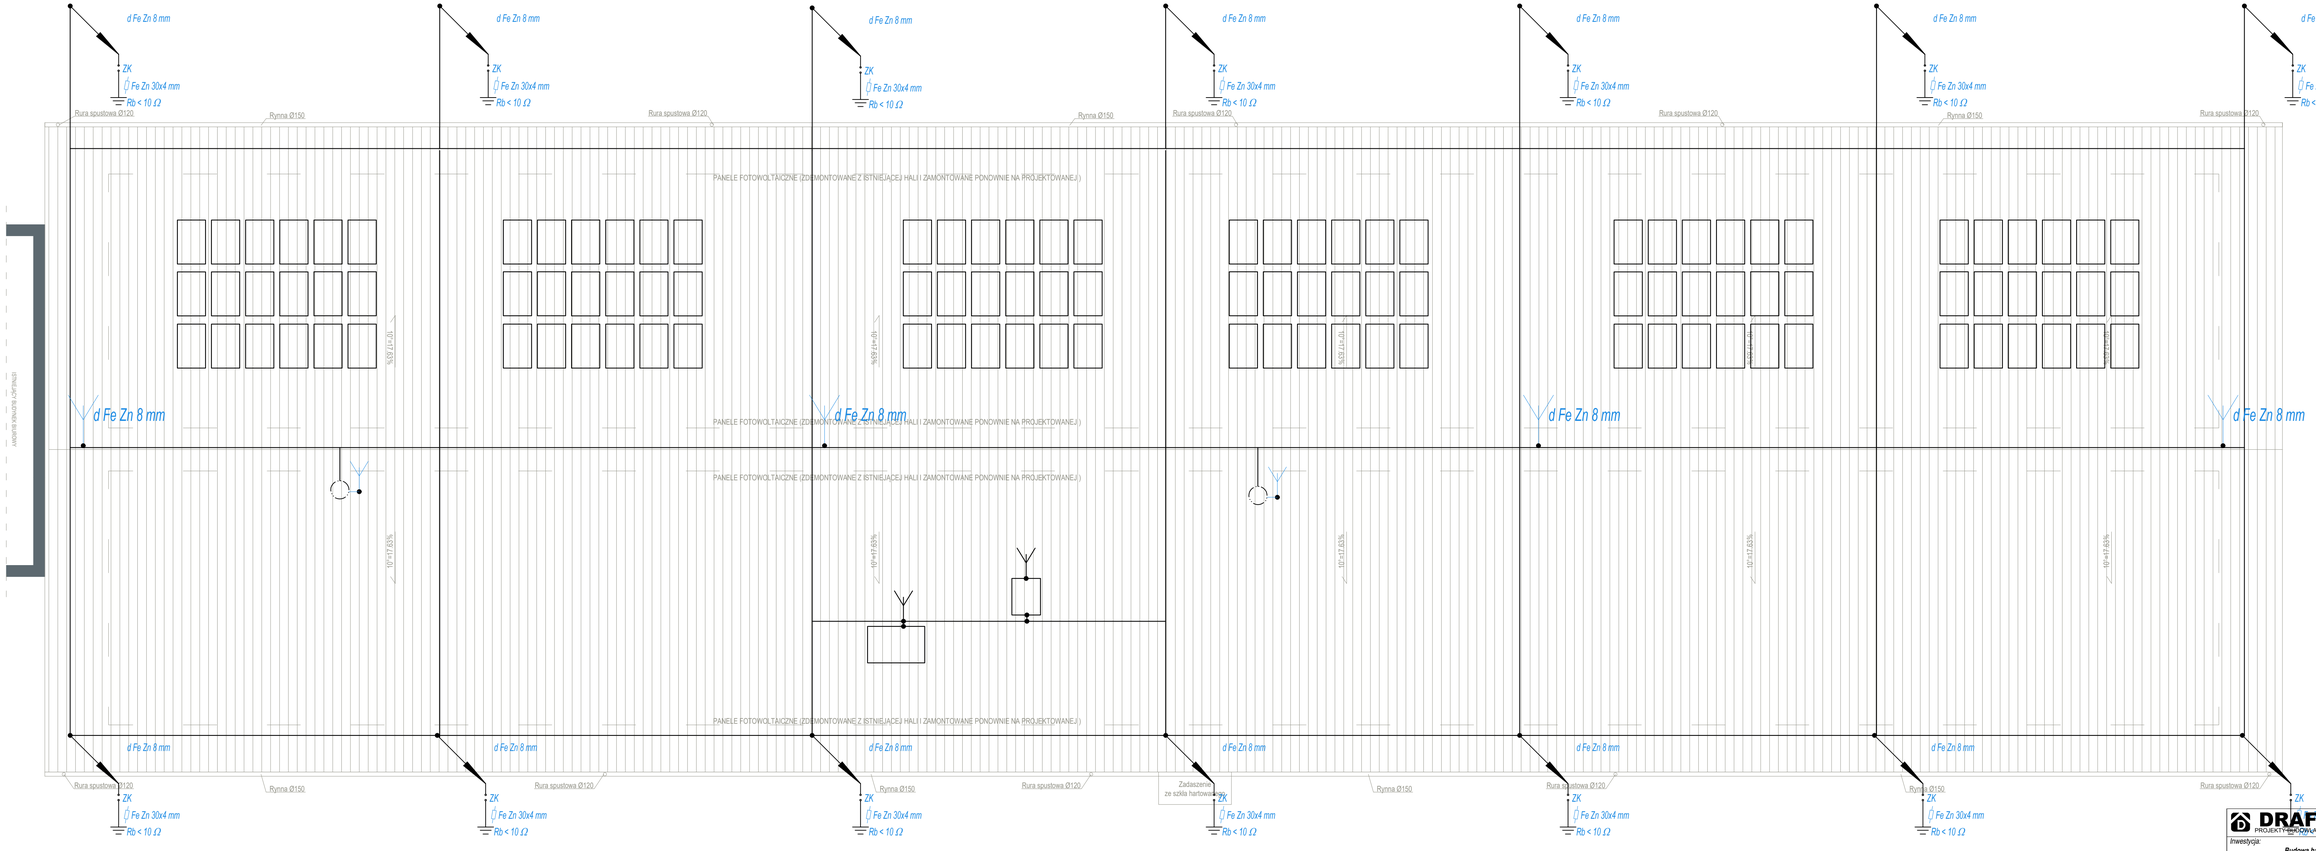

DRAFT PROJEKTOWANIE	ul. Akademicka 3, 35-084 Rzeszów tel. 500 348 155 biuro@draft.com.pl
Inwestycja:	**Budowa hali produkcyjnej;**
Lokalizacja:	**Dz. nr ewid. 1867/1;1867/2;1875/6;1875/2;1864;1875/2;1865;1866/1;1866/2;1874;1867/3;1867/8;1867/7;1867/5; obr. 0001-Ustrzyki Dolne jedn.ew. 180108_4 Ustrzyki Dolne**
Inwestor:	**PAMO Sp. z o.o. ul. Kolejowa 6 38-700 Ustrzyki Dolne**
Branża / Faza:	**Instalacje elektryczne / Projekt wykonawczy**
Tytuł rysunku:	**Instalacja odgromowa**
Instalacje elektr.: **mgr inż. Piotr Jasiński upr. budn nr PDK/0118/PWOE/07**	Instalacje elektr. sprawdzający: **mgr inż. Tomasz Fus PDK/0224/PODE/15**
Data: **05-2025**	Skala: **1:1000**
Nr rysunku: **e3**	