KONSTRUKCJA STROPODACHU - STROP ŻELBETOWY
ZBROJENIE DOLNE

skala 1:60

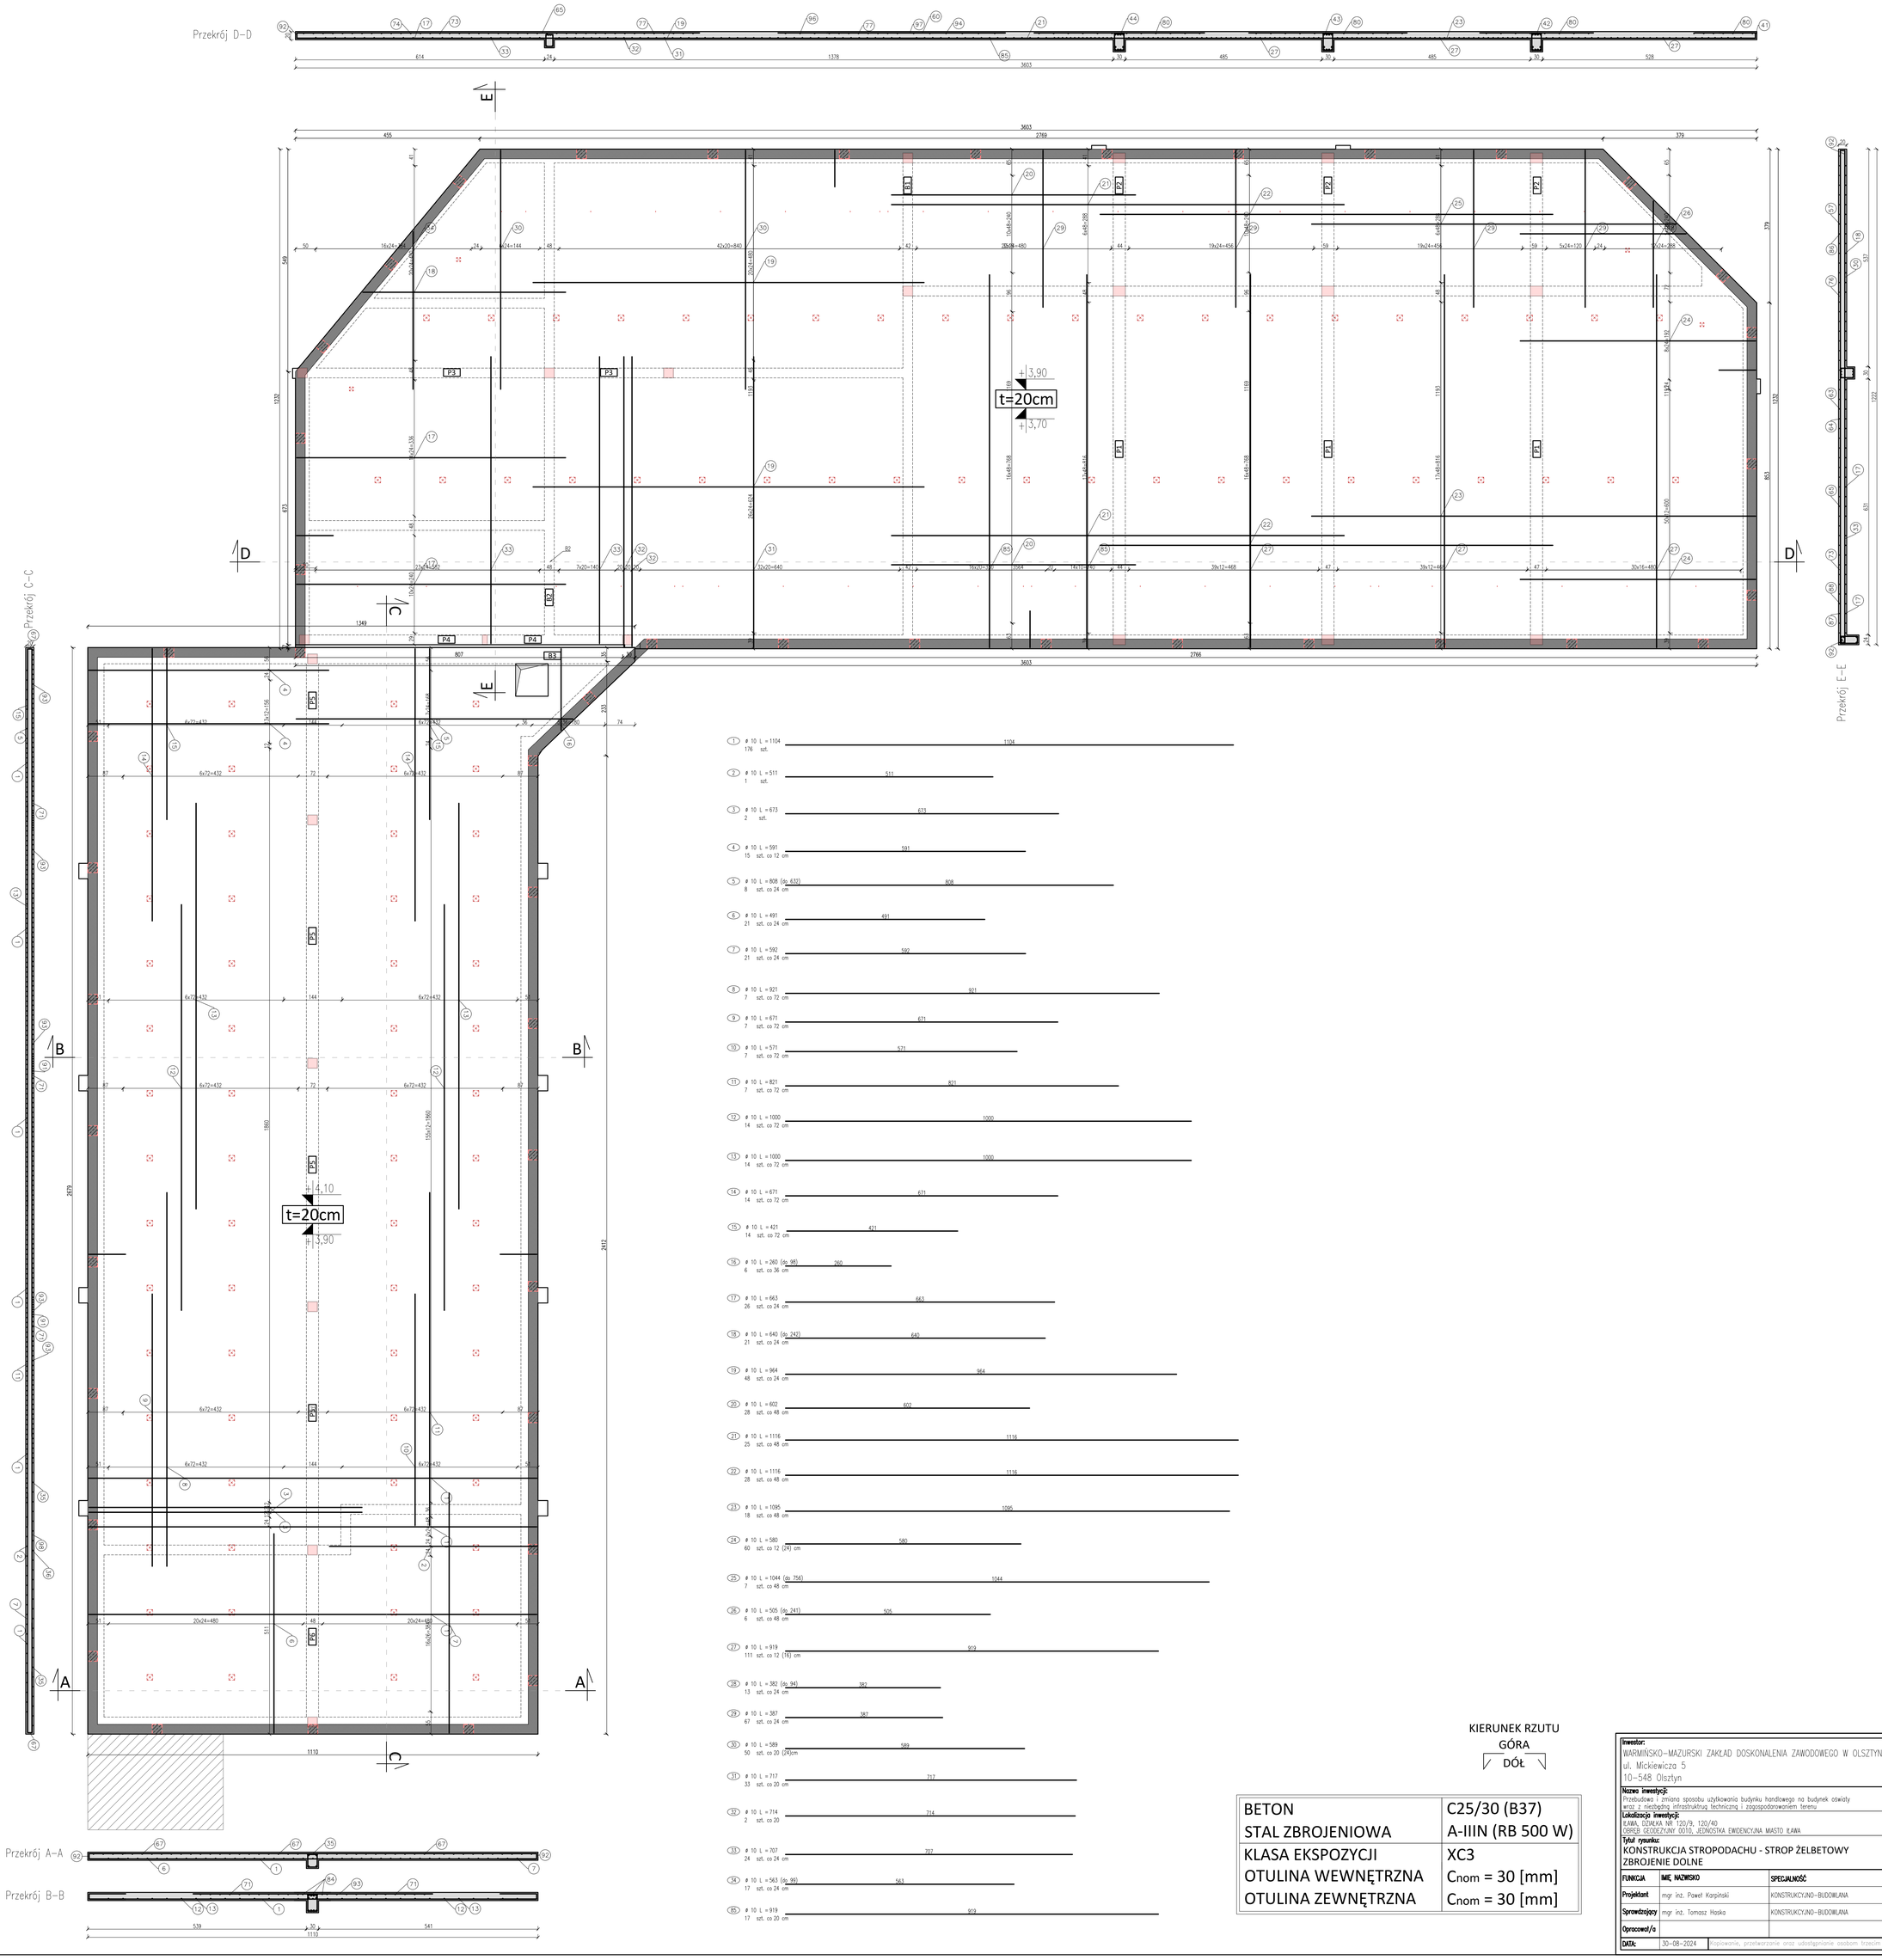

1 ø 10 L = 1104 — 176 szt. — 1104
2 ø 10 L = 511 — 1 szt. — 511
3 ø 10 L = 673 — 2 szt. — 673
4 ø 10 L = 591 — 15 szt. co 12 cm — 591
5 ø 10 L = 808 (do 632) — 8 szt. co 24 cm — 808
6 ø 10 L = 491 — 21 szt. co 24 cm — 491
7 ø 10 L = 592 — 21 szt. co 24 cm — 592
8 ø 10 L = 921 — 7 szt. co 72 cm — 921
9 ø 10 L = 671 — 7 szt. co 72 cm — 671
10 ø 10 L = 571 — 7 szt. co 72 cm — 571
11 ø 10 L = 821 — 7 szt. co 72 cm — 821
12 ø 10 L = 1000 — 14 szt. co 72 cm — 1000
13 ø 10 L = 1000 — 14 szt. co 72 cm — 1000
14 ø 10 L = 671 — 14 szt. co 72 cm — 671
15 ø 10 L = 421 — 14 szt. co 72 cm — 421
16 ø 10 L = 260 (do 98) — 6 szt. co 36 cm — 260
17 ø 10 L = 663 — 26 szt. co 24 cm — 663
18 ø 10 L = 640 (do 242) — 21 szt. co 24 cm — 640
19 ø 10 L = 964 — 48 szt. co 24 cm — 964
20 ø 10 L = 602 — 28 szt. co 48 cm — 602
21 ø 10 L = 1116 — 23 szt. co 48 cm — 1116
22 ø 10 L = 1116 — 28 szt. co 48 cm — 1116
23 ø 10 L = 1095 — 18 szt. co 48 cm — 1095
24 ø 10 L = 580 — 60 szt. co 12 (24) cm — 580
25 ø 10 L = 1044 (do 756) — 7 szt. co 48 cm — 1044
26 ø 10 L = 505 (do 241) — 6 szt. co 48 cm — 505
27 ø 10 L = 919 — 111 szt. co 12 (16) cm — 919
28 ø 10 L = 382 (do 94) — 13 szt. co 24 cm — 382
29 ø 10 L = 387 — 67 szt. co 24 cm — 387
30 ø 10 L = 589 — 50 szt. co 20 (24)cm — 589
31 ø 10 L = 717 — 33 szt. co 20 cm — 717
32 ø 10 L = 714 — 2 szt. co 20 — 714
33 ø 10 L = 707 — 24 szt. co 24 cm — 707
34 ø 10 L = 563 (do 99) — 17 szt. co 24 cm — 563
85 ø 10 L = 919 — 17 szt. co 20 cm — 919

KIERUNEK RZUTU
GÓRA
DÓŁ

BETON	C25/30 (B37)
STAL ZBROJENIOWA	A-IIIN (RB 500 W)
KLASA EKSPOZYCJI	XC3
OTULINA WEWNĘTRZNA	C_{nom} = 30 [mm]
OTULINA ZEWNĘTRZNA	C_{nom} = 30 [mm]

Inwestor:
WARMIŃSKO–MAZURSKI ZAKŁAD DOSKONALENIA ZAWODOWEGO W OLSZTYNIE
ul. Mickiewicza 5
10–548 Olsztyn

SIGMA Design sp. z o.o.
ul. Grudziądzka 71
14–200 Iława
NIP 744–18–349–85

Nazwa inwestycji:
Przebudowa i zmiana sposobu użytkowania budynku handlowego na budynek oświaty wraz z niezbędną infrastrukturą techniczną i zagospodarowaniem terenu

Lokalizacja inwestycji:
IŁAWA, DZIAŁKA NR 120/9, 120/40
OBRĘB GEODEZYJNY 0010, JEDNOSTKA EWIDENCYJNA MIASTO IŁAWA

Stadium: Projekt techniczny
Branża: Konstrukcja
Tytuł rysunku: KONSTRUKCJA STROPODACHU - STROP ŻELBETOWY ZBROJENIE DOLNE
Skala: 1:60 | **Nr rewizji:** 00 | **Nr rysunku:** K3

FUNKCJA	IMIĘ, NAZWISKO	SPECJALNOŚĆ	NUMER UPRAWNIEŃ	PODPIS
Projektant	mgr inż. Paweł Karpiński	KONSTRUKCYJNO–BUDOWLANA	WAM/0053/PWOK/17	
Sprawdzający	mgr inż. Tomasz Haska	KONSTRUKCYJNO–BUDOWLANA	WAM/0003/PWOK/13	
Opracował/a				

DATA: 30–08–2024

Kopiowanie, przetwarzanie oraz udostępnianie osobom trzecim jedynie za pisemną zgodą jednostki projektującej