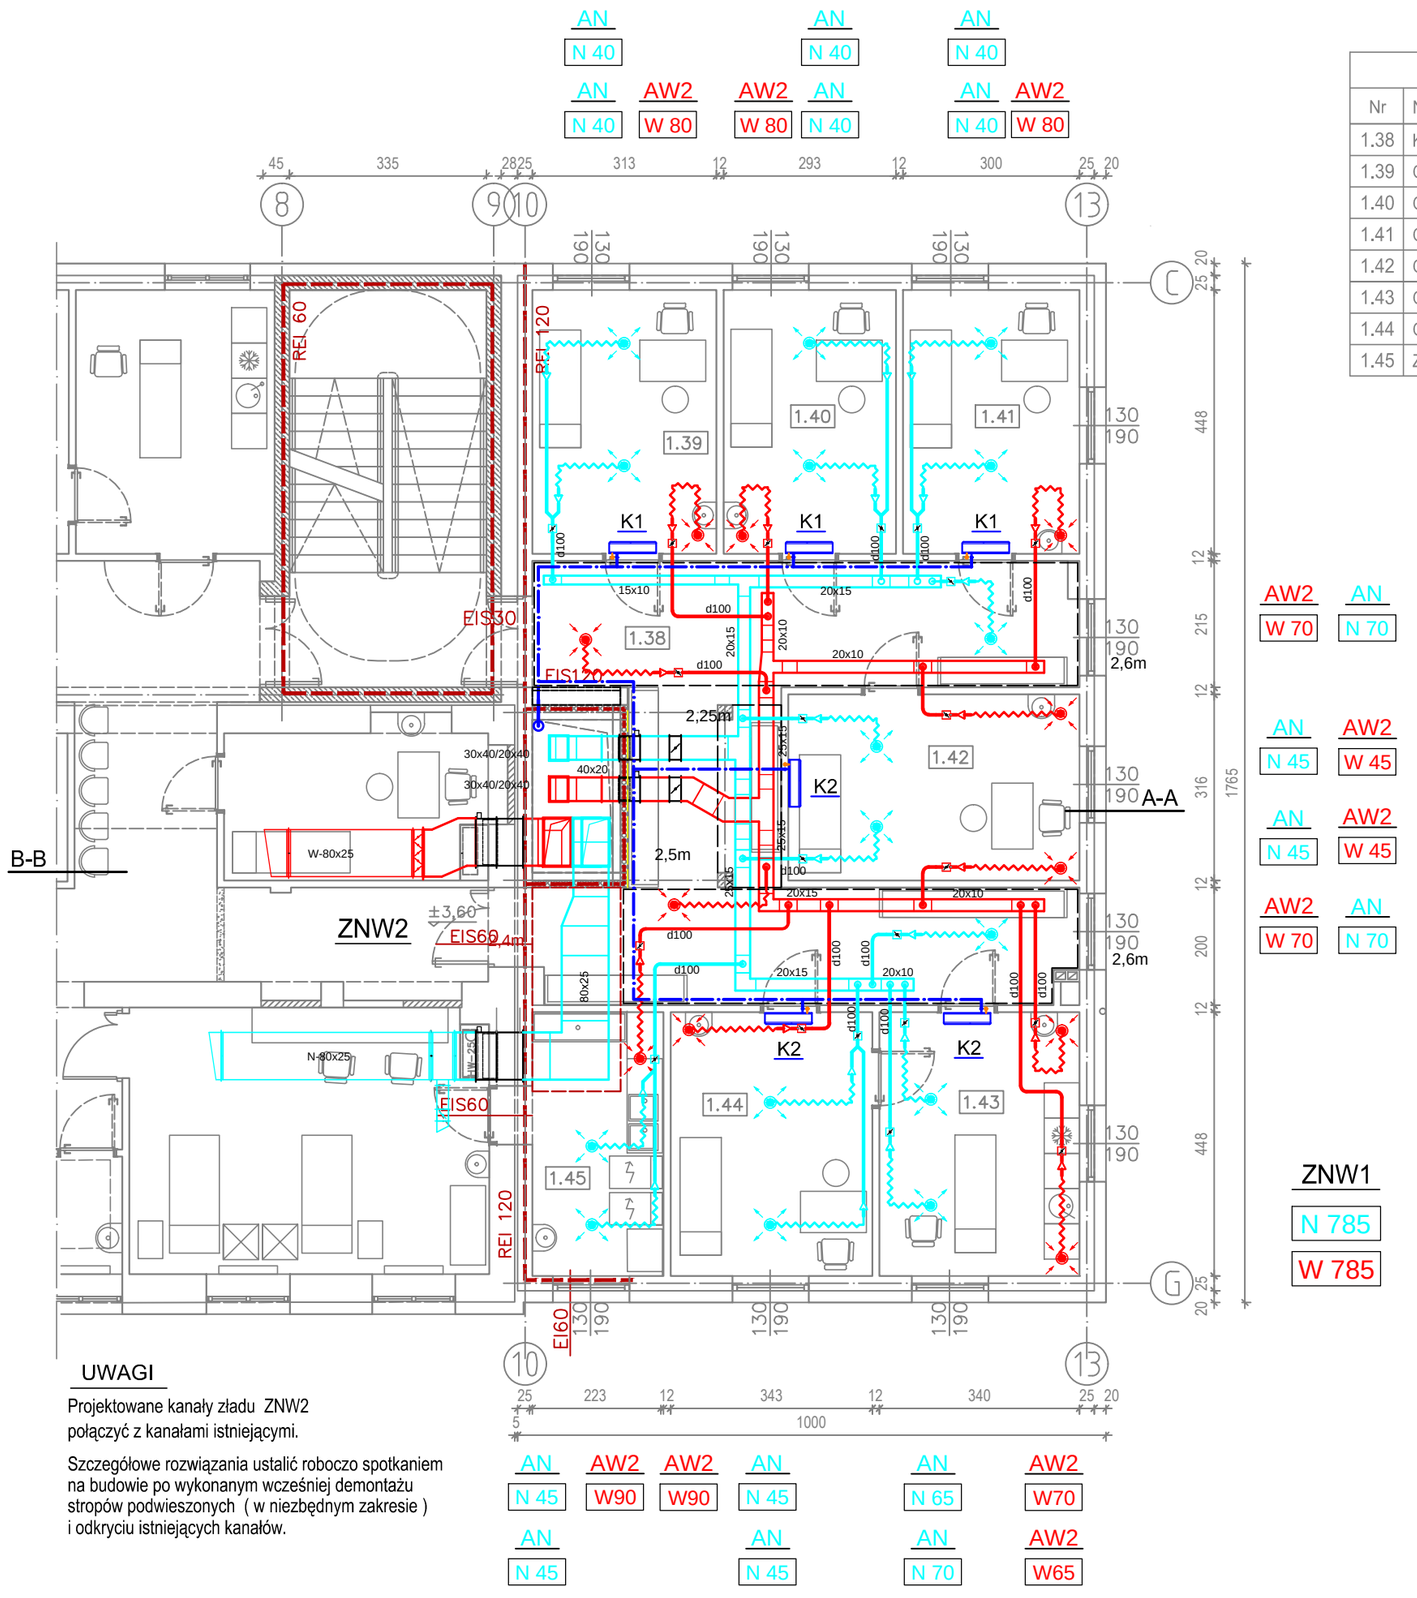

1. PIĘTRO		
Nr	Nazwa	Pow.
1.38	Komunikacja	47,4 m²
1.39	Gabinet lekarski	14,0 m²
1.40	Gabinet lekarski	13,1 m²
1.41	Gabinet lekarski	13,4 m²
1.42	Gabinet lekarski	15,6 m²
1.43	Gabinet zabiegowy	15,2 m²
1.44	Gabinet lekarski	15,4 m²
1.45	Zmywalnia	10,0 m²
		144,1 m²

LEGENDA

AN
AW1 AW2

> anemostat nawiewny Dn125

> anemostat wywiewny Dn100 / Dn125

Podłączenie anemostatów nawiewnych / wywiewnych

d100 d125 - uzbrojone w przepustnicą regulacyjną , dyfuzor d100/125

KLIMATYZACJA

Układ klimatyzacji typu VRF

Jednostki wewnętrzne

(szt 3) K1 - moc chłodnicza Qc = 1,5 kW

(szt 3) K2 - moc chłodnicza Qc = 2,2 kW

Przyłącza (ciecz + gaz) Ø 6,35 ; Ø 12,7 mm

Przyłącze skroplin Ø 16 mm

> przewody połączeniowe (gaz + ciecz)

UWAGI

Obrys stropu podwieszonego :
- w pomieszczeniach na 3,0 m.
- w strefach komunikacj na 2,6 / 2,5 / 2,25 m.

Obrys projektowanej obudowy p.poż. EI120. Spód 2,4 m od podłogi

UWAGI

Projektowane kanały zładu ZNW2 połączyć z kanałami istniejącymi.

Szczegółowe rozwiązania ustalić roboczo spotkaniem na budowie po wykonanym wcześniej demontażu stropów podwieszonych (w niezbędnym zakresie) i odkryciu istniejących kanałów.

RZUT 1 PIĘTRA

INSTALACJA WENTYLACJI , KLIMATYZACJI			
Obiekt / Adres	PROJEKT TECHNICZNY – BRANŻA SANITARNA Budynek usługowy, Kategoria XI 45–758 Opole, ul. Biasa 31, obręb Szczepanowice, AR_36 , dz. 37, 38/1		
Skala 1:100		01.2025	Rysunek IS17
Projektant	mgr inż. Artur Śliwiński	91/90/OP	
Sprawdzający	mgr inż. Jerzy Sobczak	113/91/OP	
45–073 Opole, ul. Andrzeja Struga 18 517 958 935, www.db2.pl			db2 architekci