


Mapa do celów projektowych

skala 1:500


Godło arkusza mapy	8.214.12.11.3.1
Jednostka ewid.	M.Suwałki 206301_1
Obręb ewid.	Obręb nr 8 0008
Numer działki	35018/2
Ulica, nr	Szafrówowa
Układ współrz. płaskich	2000/24
Układ wysokości	Amsterdam
Ident.zgłoszenia pracy geod.	GR.6642.1.857.2022
Stan aktualności mapy na dzień:	12.10.2022

Oznaczenie i informacje o służebnościach gruntowych mających wpływ na zagospodarowanie gruntów, zlokalizowanych w granicach projektowanej inwestycji	
Oznaczenie i symbol konturu użytku gruntowego, który nie jest ujawniony w bazie danych ewidencji gruntów i budynków	
Oznaczenie granicy obszaru, który był przedmiotem aktualizacji	
Wykonawca: GEODETA UPRAWNIONY Nr upr. 22018 mgr inż. Piotr Stanisław Kusek	GEOB Usługi Geodezyjne PIOTR KUSEK 16-400 Suwałki, ul. Sejneńska 1 tel. 663 259 947 NIP 8722049528, REGON 363155767

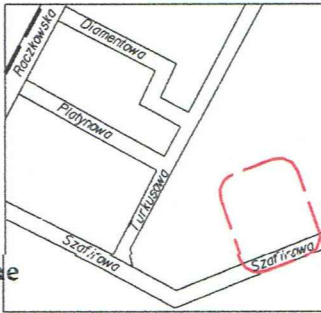

Jestem świadomy odpowiedzialności karnej za złożenie fałszywych oświadczeń Oświadczam, że operat techniczny zawierający rezultaty prac geodezyjnych w wyniku których powstał niniejszy dokument uzyskał pozytywny wynik weryfikacji.	
Identyfikator zgłoszenia pracy geodezyjnej	GR.6642.1.857.2022
Organ służby geodezyjnej, który otrzymał zgłoszenie	PREZIDENT MIASTA SUWAŁKI
Wykonawca prac geodezyjnych	GEOB Usługi Geodezyjne Piotr Kusek
Nr oraz data sporządzenia dokumentu zawierającego wyniki pozytywnej weryfikacji	protokół nr 1 z dnia: 21.10.2024
Imię i nazwisko oraz nr uprawnień zawodowych kierownika prac	mgr inż. Piotr Stanisław Kusek Nr upr. 22018

GEODETA UPRAWNIONY
Nr upr. 22018
mgr inż. Piotr Stanisław Kusek

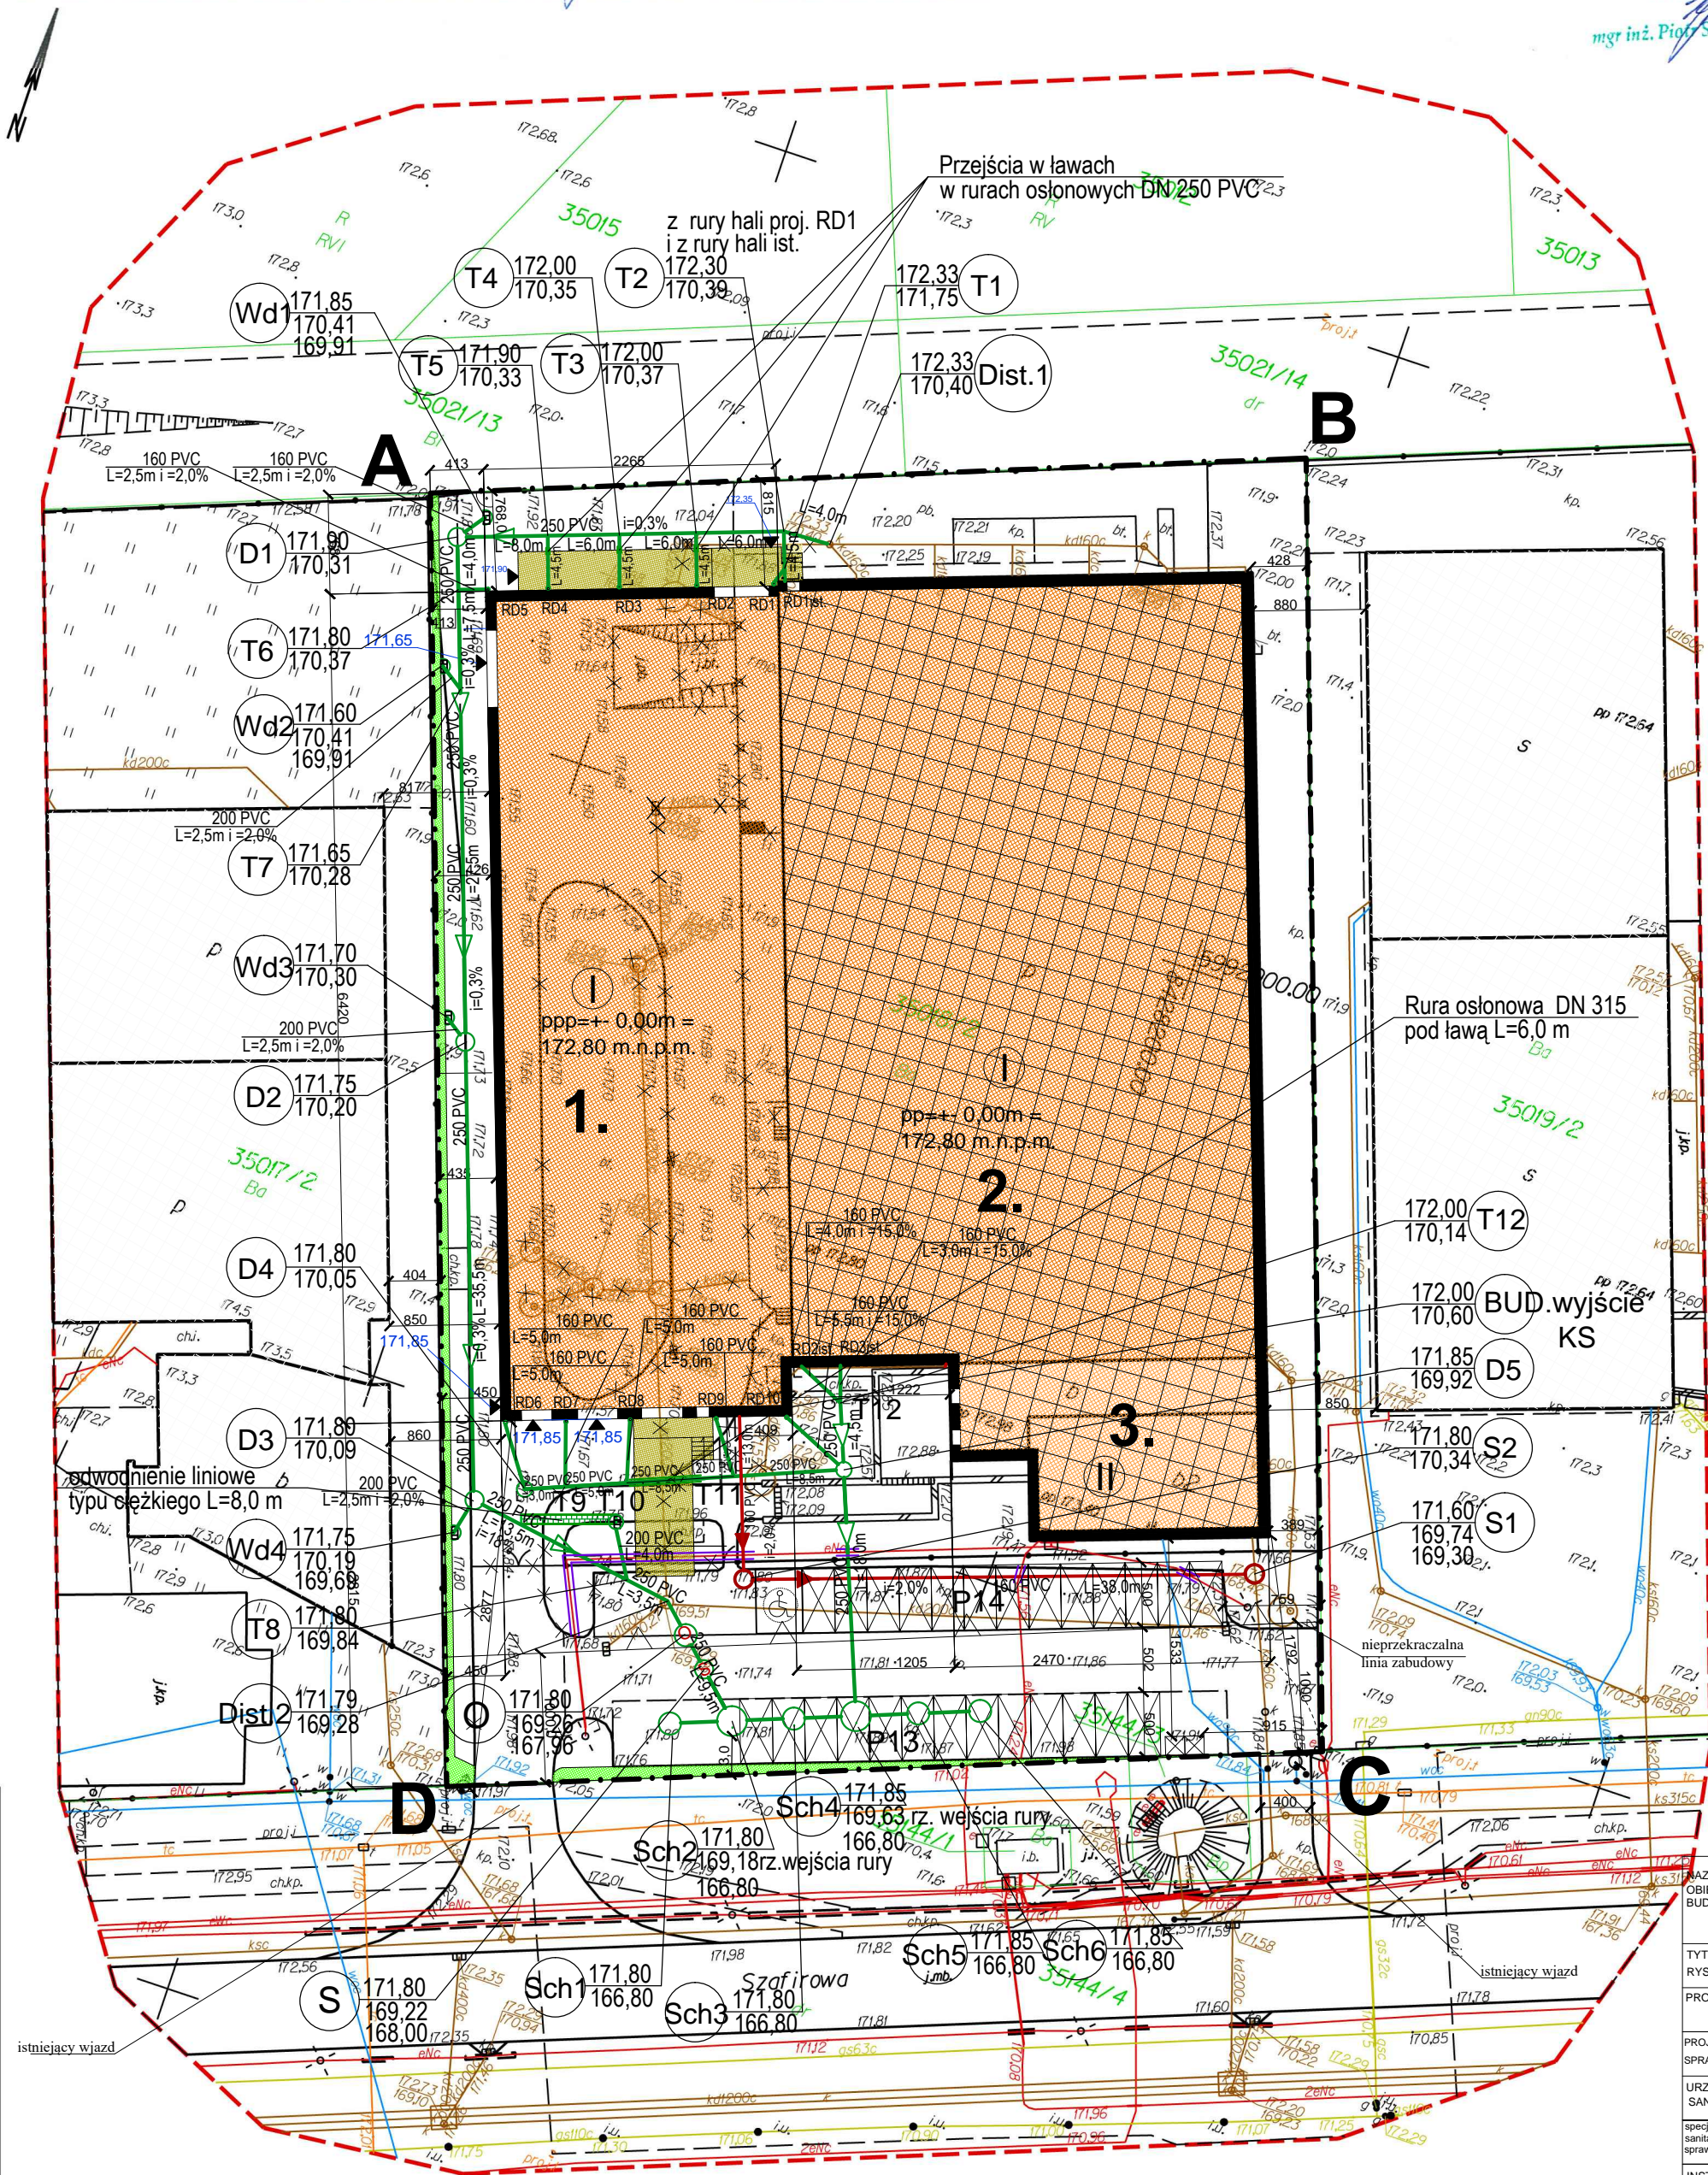

LEGENDA

A...D GRANICE OPRACOWANIA

- PROJEKTOWANE ELEMENTY ROZBUDOWY - HALA PRODUKCYJNA
- ISTNIEJĄCA HALA PRODUKCYJNA ZAKŁADU PRODUKCJI MEBLI
- ISTNIEJĄCE ELEMENTY ZAKŁADU PRODUKCJI MEBLI - CZĘŚĆ BIUROWA Z ZAPLECZEM SOCJALNYM
- PROJEKTOWANE POCHYLNIE ZEWNĘTRZNE ORAZ SCHODY ZEWNĘTRZNE
- ISTNIEJĄCE CIĄGI PIESZE, NAWIERZCHNIA UTWARDZONA /KOSZKA BETONOWA/
- PROJEKTOWANE ORAZ ISTNIEJĄCE PŁACE MANEWRÓWE, MIEJSCA POSTOJOWE SAMOCHODÓW OSOBOWYCH, CIĄGI KOMUNIKACYJNE, NAWIERZCHNIA UTWARDZONA /KOSZKA BETONOWA, ZA ISTNIEJĄCĄ HALĄ RÓWNIEŻ ISTNIEJĄCE BETONOWE KRATY/
- ISTNIEJĄCE ORAZ PROJEKTOWANE TRAWNIKI Z ZIELENIĄ OZDOBNĄ
- PROJEKTOWANA INSTALACJA KANALIZACJI SANITARNEJ
- PROJEKTOWANA INSTALACJA KANALIZACJI DESZCZOWEJ
- ISTNIEJĄCA INSTALACJA KANALIZACJI DESZCZOWEJ PRZEZNACZONA DO ROZBIÓRKI
- ISTNIEJĄCE ELEMENTY UTWARDZENIA, OGRODZENIA, ISTNIEJĄCYCH ZADASZONYCH RAMP PRZELADUNKOWYCH PRZEZNACZONE DO ROZBIÓRKI
- projektowany śmietnik gospodarczy
- nieprzekraczalna linia zabudowy
- budynki adaptowane w projekcie zagospodarowania terenu
- istniejące miejsca postojowe samochodów osobowych o wymiarach 5m x 2,5m, niepełnosprawnych o wymiarach 5m x 3,6m

W MIEJSCACH KOLIZJI PROJEKTOWANYCH INSTALACJI KANALIZACJI SANITARNEJ ORAZ DESZCZOWEJ Z ISTNIEJĄCĄ DOZIEMNĄ INSTALACJĄ ELEKTRYCZNĄ ZASTOSOWAĆ NA KABLU ELEKTRYCZNYM OPASKĘ DWUDZIELNĄ AROTA O DŁUGOŚCI MINIMUM 2M

SKALA 1:500

NAZWA OBIEKTU BUDOWLANEGO	Przebudowa oraz rozbudowa istniejącego budynku Zakładu Stolarsko-Tapierskiego o część produkcyjną wraz z urządzeniami budowlanymi i infrastrukturą techniczną. Rozbiórka oraz budowa studni chłonnych wraz z separatorem.				BRANŻA SANIT. PT.
TYTUŁ RYSUNKU	PROJEKT ZAGOSPODAROWANIA TERENU				SKALA 1:500
PROJEKTANT	mgr. inż. architekt Jarosław Dembowski	uprawnienia nr 16/PDOKK/2012	data sporządzenia 25.04.2023	PODPIS	
PROJEKTANT SPRAWDZAJĄCY	mgr. inż. architekt Anna Harmuszkiewicz	uprawnienia nr 9/PDOKK/2022	data sporządzenia 25.04.2023	PODPIS	
URZĄDZENIA SANITARNE	inż. Halina Żelazko	uprawnienia nr SUW-5/90	data sporządzenia 25.04.2023	PODPIS	
specjalność sanitarna sprawdzający	mgr inż. Danuta Piszczatowska	UPR. NR SUW-75/90	data sporządzenia 25.04.2023	PODPIS	
INSTALACJE ELEKTRYCZNE	mgr inż. Mariusz Ostrowski	uprawnienia nr PDL/0138/POOE/11	data sporządzenia 25.04.2023	PODPIS	NR RYS. S1