Mapa do celów projektowych		skala 1:500
Godło arkusza mapy	8.214.12.11.3.1	Oznaczenie i informacje o służebnościach gruntowych mających wpływ na zagospodarowanie gruntów, zlokalizowanych w granicach projektowanej inwestycji
Jednostka ewid.	M.Suwałki 206301_1	
Obręb ewid.	Obręb nr 8 0008	Oznaczenie i symbol konturu użytku gruntowego, który nie jest ujawniony w bazie danych ewidencji gruntów i budynków
Numer działki	35018/2	
Ulica, nr	Szafirowa	Oznaczenie granicy obszaru, który był przedmiotem aktualizacji
Układ współrz. płaskich	2000/24	
Układ wysokości	Amsterdam	Wykonawca: GEOB Usługi Geodezyjne PIOTR KUSEK 16-400 Suwałki, ul. Sejneńska 1 tel. 663 259 947 NIP 8722049528, REGON 363155767
Ident.zgłoszenia pracy geod.	GR.6642.1.857.2022	
Stan aktualności mapy na dzień: 12.10.2022		GEODETA UPRAWNIONY Nr upr. 22018 mgr inż. Piotr Stanisław Kusek

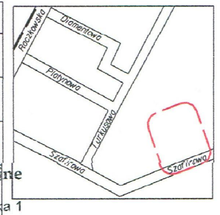

Jestem świadomy odpowiedzialności karnej za złożenie fałszywych oświadczeń
Oświadczam, że operat techniczny zawierający rezultaty prac geodezyjnych w wyniku których powstał niniejszy dokument uzyskał pozytywny wynik weryfikacji.

Identyfikator zgłoszenia pracy geodezyjnej	GR.6642.1.857.2022
Organ służby geodezyjnej, który otrzymał zgłoszenie	PREZYDENT MIASTA SUWAŁKI
Wykonawca prac geodezyjnych	GEOB Usługi Geodezyjne Piotr Kusek
Nr oraz data sporządzenia dokumentu zawierającego wyniki pozytywnej weryfikacji	protokół nr 1 z dnia: 21. 10. 2022
Imię i nazwisko oraz nr uprawnień zawodowych kierownika prac	mgr inż. Piotr Stanisław Kusek Nr upr. 22018

GEODETA UPRAWNIONY Nr upr. 22018 mgr inż. Piotr Stanisław Kusek

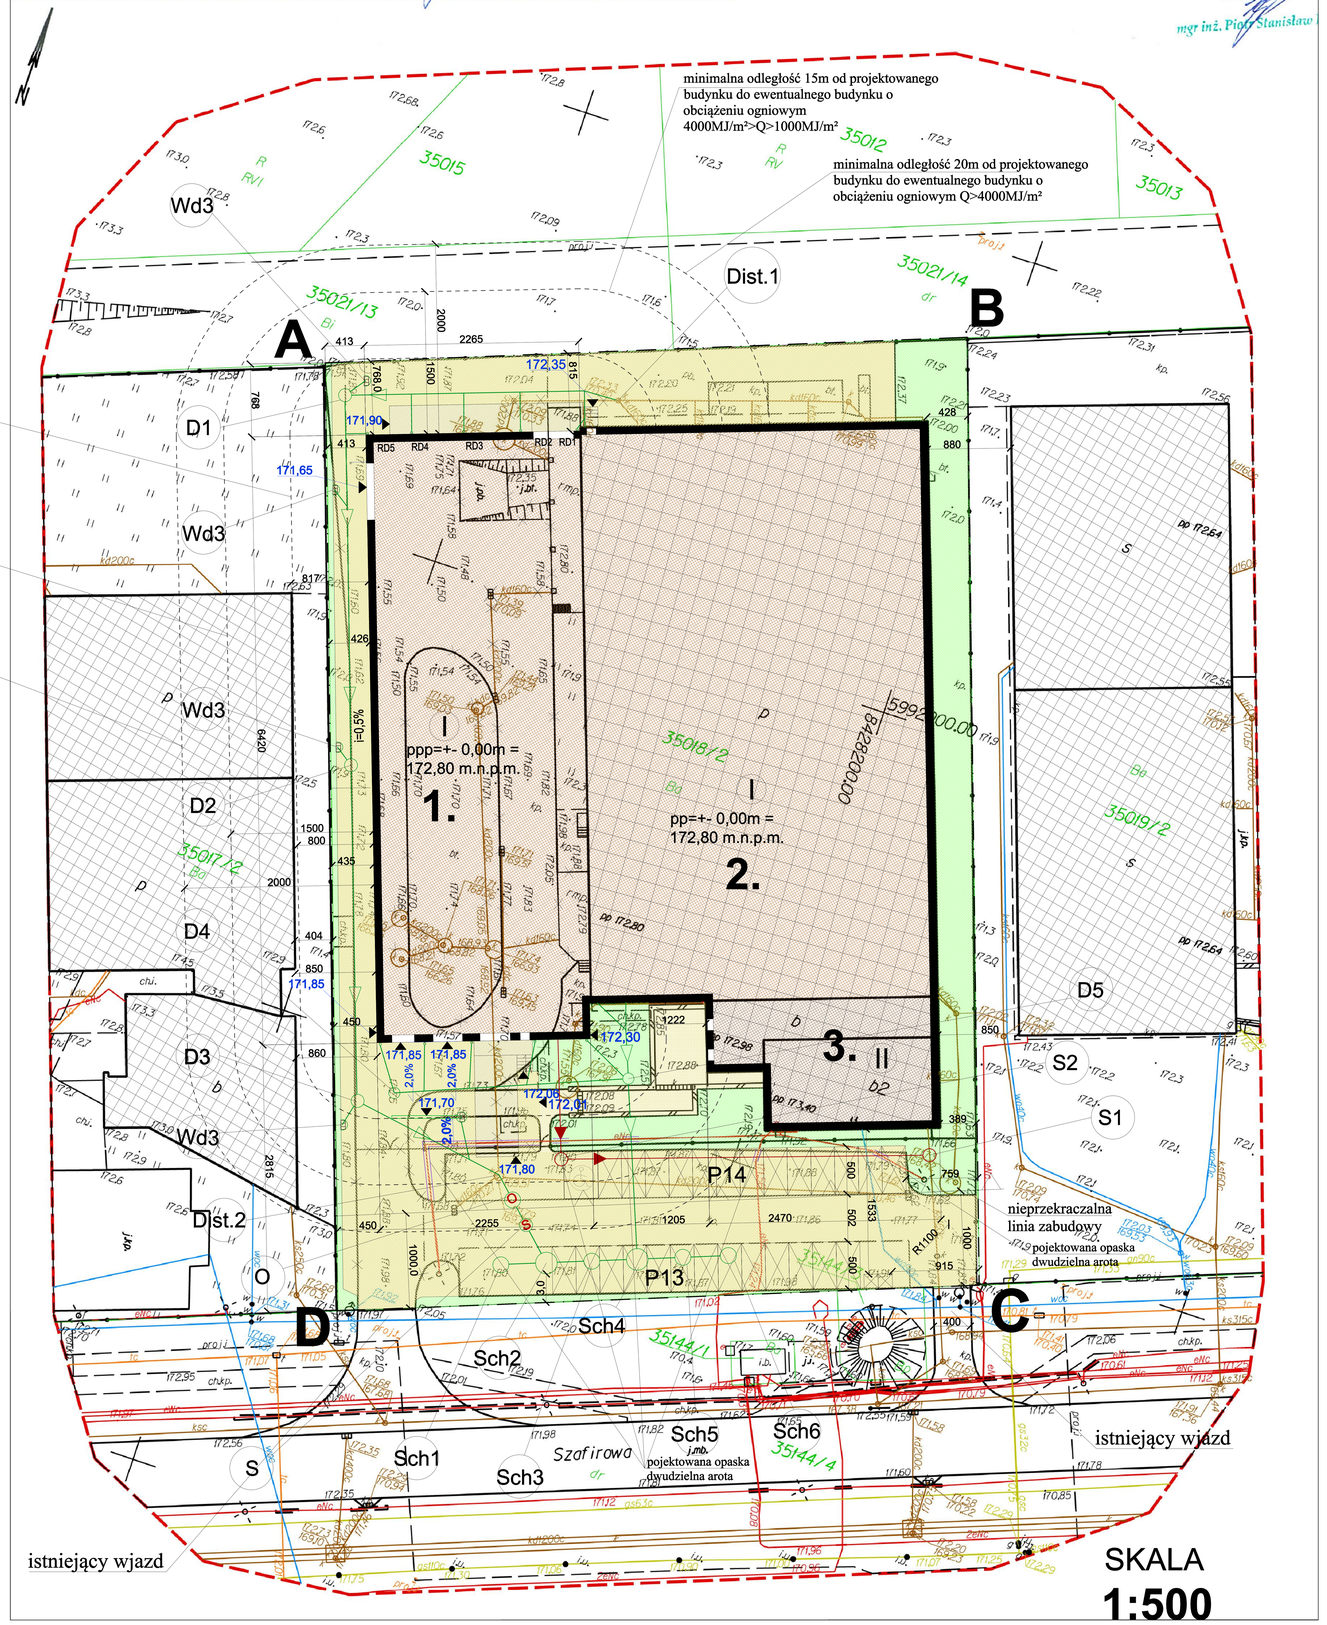

W MIEJSCACH KOLIZJI PROJEKTOWANYCH INSTALACJI KANALIZACJI SANITARNEJ ORAZ DESZCZOWEJ Z ISTNIEJĄCĄ DOZIEMNĄ INSTALACJĄ ELEKTRYCZNĄ ZASTSOWAĆ NA KABLU ELEKTRYCZNYM OPASKĘ DWUDZIELNĄ AROTA O DŁUGOŚCI MINIMUM 2M

LEGENDA

A...D GRANICE OPRACOWANIA

1. PROJEKTOWANE ELEMENTY ROZBUDOWY- HALA PRODUKCYJNA

2. ISTNIEJĄCA HALA PRODUKCYJNA ZAKŁADU PRODUKCJI MEBLI

3. ISTNIEJĄCE ELEMENTY ZAKŁADU PRODUKCJI MEBLI - CZĘŚĆ BIUROWA Z ZAPLECZEM SOCJALNYM

PROJEKTOWANE POCHYLNIE ZEWNĘTRZNE ORAZ SCHODY ZEWNĘTRZNE

ISTNIEJĄCE CIĄGI PIESZE, NAWIERZCHNIA UTWARDZONA /KOSTKA BETONOWA/

PROJEKTOWANE ORAZ ISTNIEJĄCE PLACE MANEWROWE, MIEJSCA POSTOJOWE SAMOCHODÓW OSOBOWYCH, CIĄGI KOMUNIKACYJNE, NAWIERZCHNIA UTWARDZONA /KOSTKA BETONOWA, ZA ISTNIEJĄCĄ HALĄ RÓWNIEŻ ISTNIEJĄCE BETONOWE KRATY/

ISTNIEJĄCE ORAZ PROJEKTOWANE TRAWNIKI Z ZIELENIĄ OZDOBNĄ

PROJEKTOWANA INSTALACJA KANALIZACJI SANITARNEJ

PROJEKTOWANA INSTALACJA KANALIZACJI DESZCZOWEJ

ISTNIEJĄCA INSTALACJA KANALIZACJI DESZCZOWEJ PRZEZNACZONA DO ROZBIÓRKI

ISTNIEJĄCE ELEMENTY UTWARDZENIA, OGRODZENIA, ISTNIEJĄCYCH ZADASZONYCH RAMP PRZEŁADUNKOWYCH PRZEZNACZONE DO ROZBIÓRKI

projektowany śmietnik gospodarczy

nieprzekraczalna linia zabudowy

budynki adaptowane w projekcie zagospodarowania terenu

P14 istniejące miejsca postojowe samochodów osobowych o wymiarach 5m x 2,5m, niepełnosprawnych o wymiarach 5m x 3,6m

NAZWA OBIEKTU BUDOWLANEGO	Przebudowa oraz rozbudowa istniejącego budynku Zakładu Produkcji Mebli o część produkcyjną, wraz z urządzeniami budowlanymi i infrastrukturą techniczną. Rozbiórka oraz budowa studni chłonnych wraz z separatorem.				BRANŻA SANIT.
TYTUŁ RYSUNKU	**PROJEKT ZAGOSPODAROWANIA TERENU**				SKALA 1:500
PROJEKTANT	mgr. inż. architekt Jarosław Dembowski	uprawnienia nr 16/PDOKK/2012	data sporządzenia 25.04.2023	PODPIS	
PROJEKTANT SPRAWDZAJĄCY	mgr. inż. architekt Anna Harmuszkiewicz	uprawnienia nr 9/PDOKK/2022	data sporządzenia 25.04.2023	PODPIS	
URZĄDZENIA SANITARNE	inż. Halina Żelazko	uprawnienia nr SUW-5/90	data sporządzenia 25.04.2023	PODPIS	
specjalność sanitarna sprawdzający	mgr inż. Danuta Piszczatowska	UPR. NR SUW-75/90	data sporządzenia 25.04.2023	PODPIS	NR RYS. U1
INSTALACJE ELEKTRYCZNE	mgr inż. Mariusz Ostrowski	uprawnienia nr PDL/0138/POOE/11	data sporządzenia 25.04.2023	PODPIS	